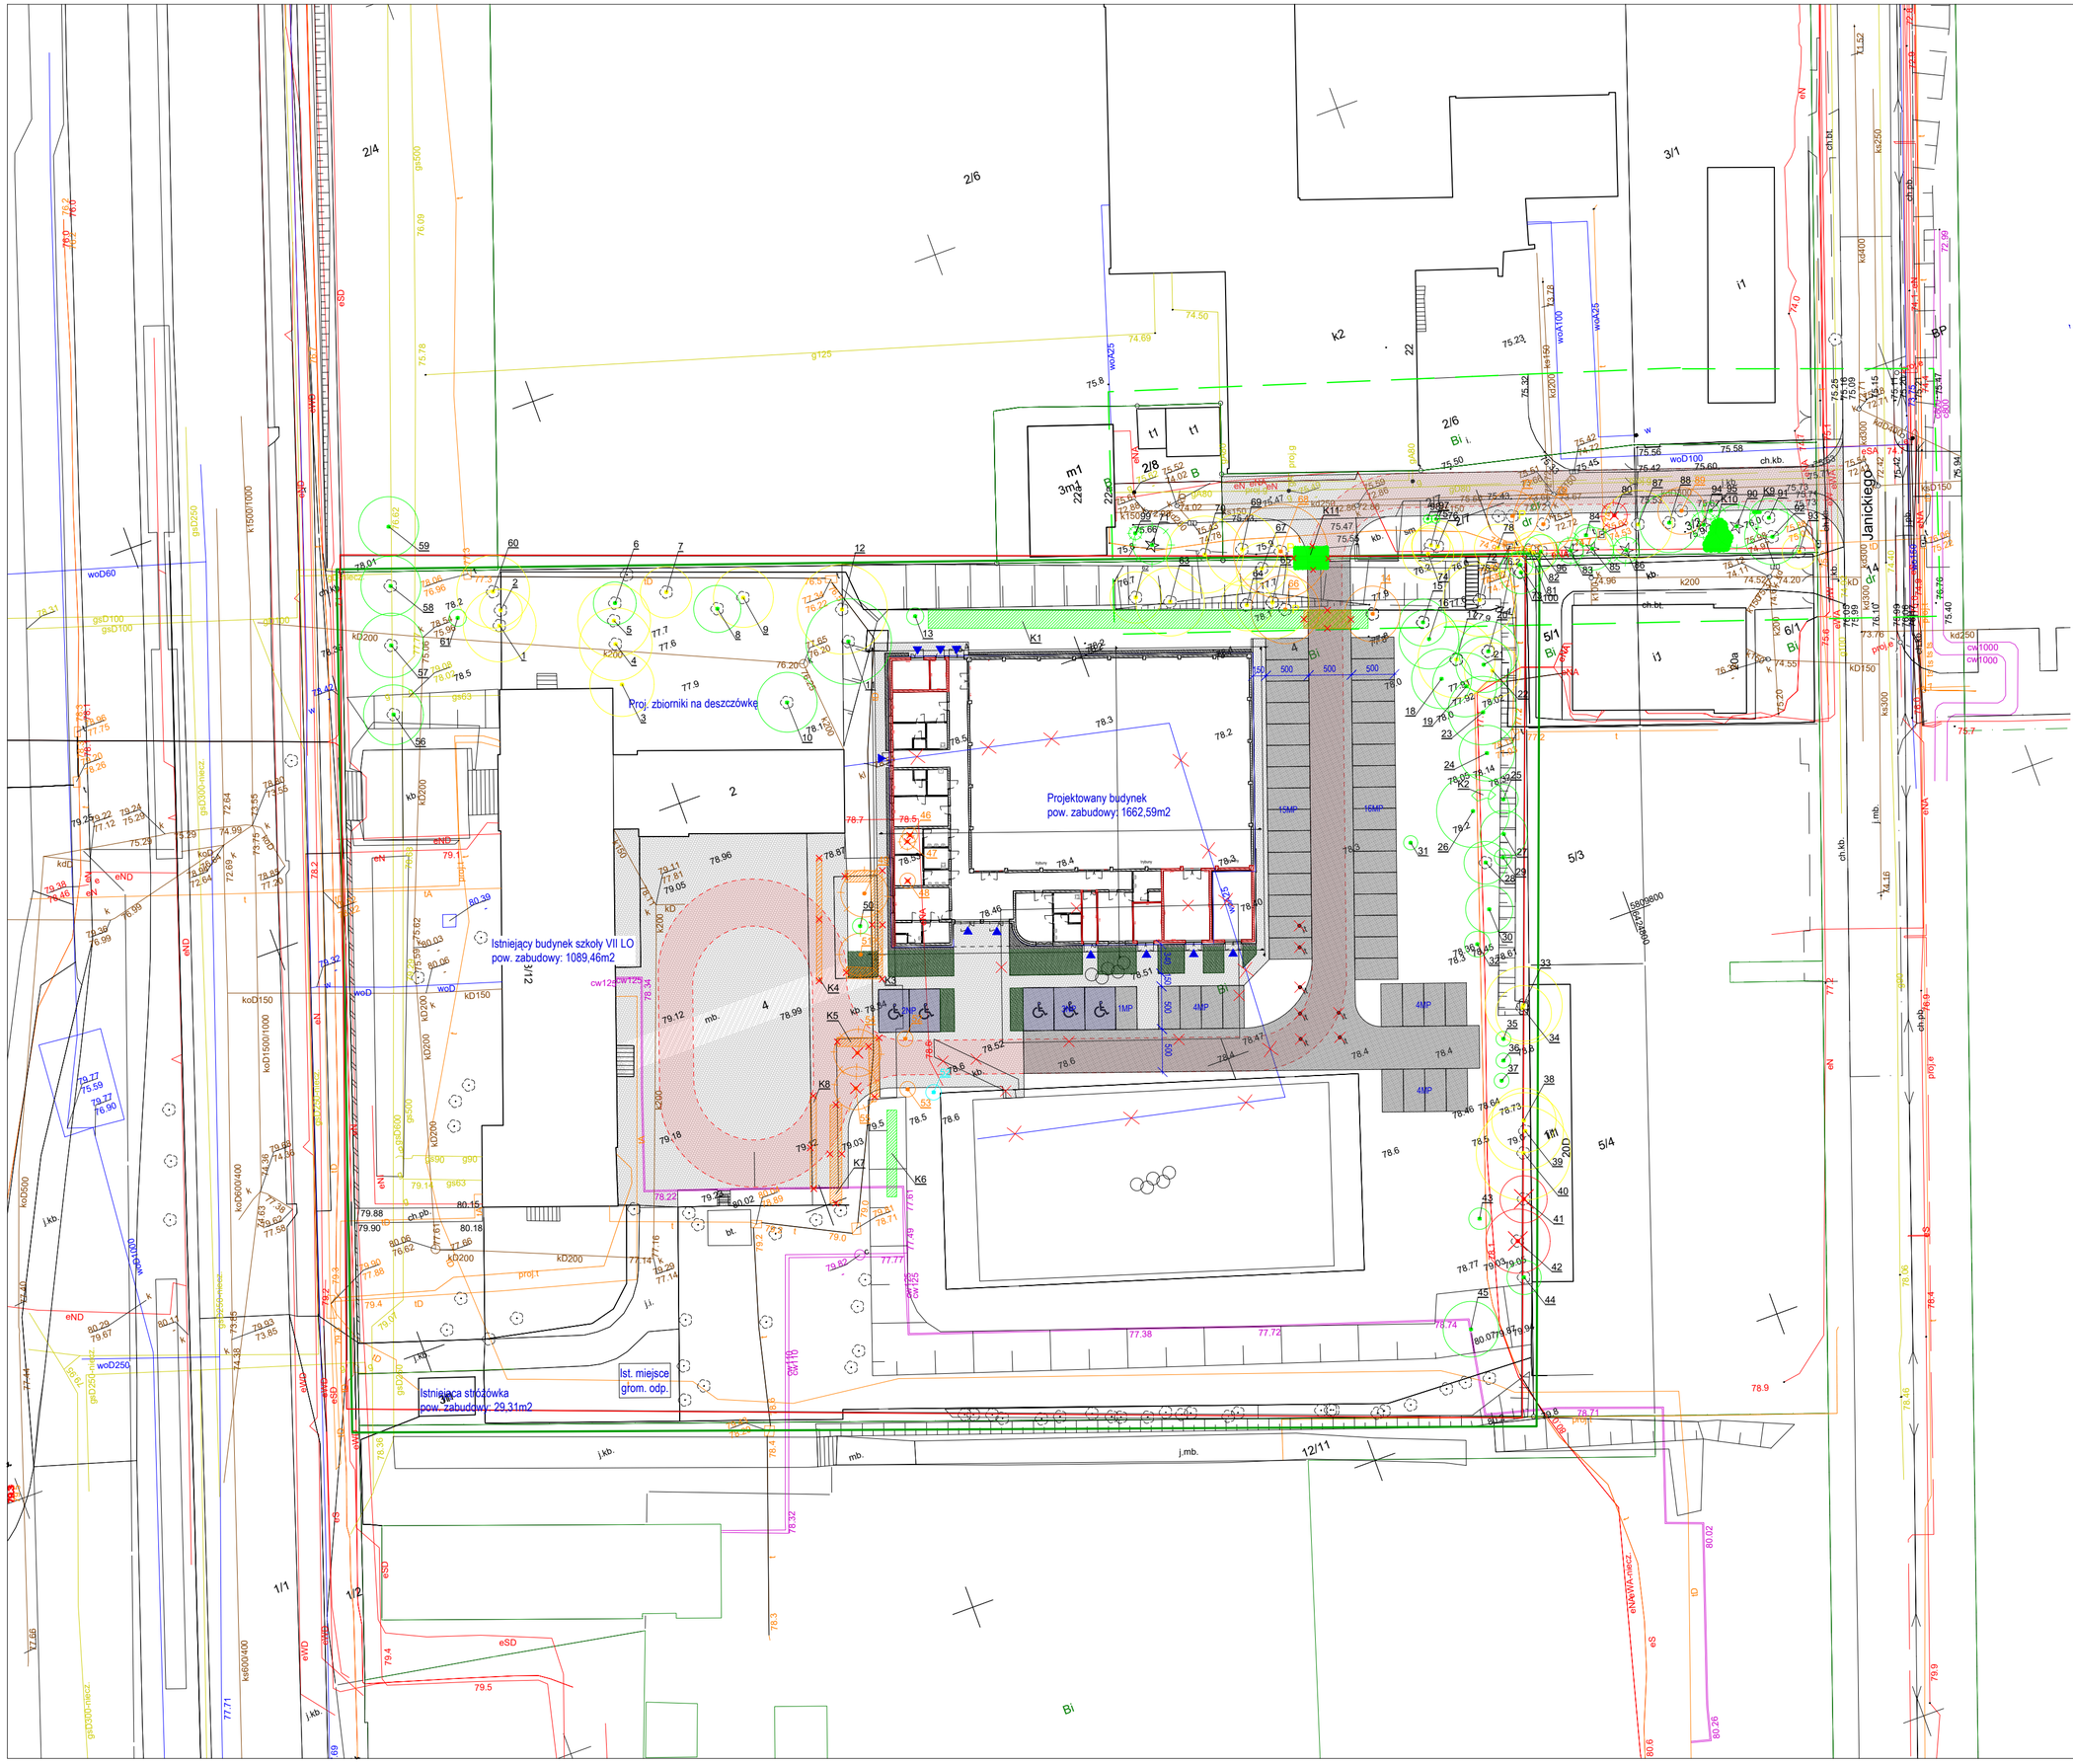

LEGENDA

- Drzewo liściaste zinwentaryzowane
- Drzewo iglaste zinwentaryzowane
- Drzewo liściaste zinwentaryzowane do wycinki
- Drzewo iglaste zinwentaryzowane do wycinki
- Krzewy zinwentaryzowane
- Krzewy zinwentaryzowane do wycinki
- Drzewo liściaste zinwentaryzowane - kolizja z inwestycją
- Drzewo iglaste zinwentaryzowane - kolizja z inwestycją
- Krzewy zinwentaryzowane - kolizja z inwestycją
- Drzewo liściaste zinwentaryzowane - miejsce przesadzenia
- Wycinka w ramach kolizji
- Drzewo liściaste do pielęgnacji
- Drzewo iglaste do pielęgnacji
- 79 — Oznaczenie drzew zinwentaryzowanych
- K4 — Oznaczenie krzewów zinwentaryzowanych

UWAGI:

1. Rysunek rozpatrywać łącznie z częścią opisową.
2. Inwentaryzację prowadzono w stanie bezlistnym, nie określono odmian roślin.
3. Niniejszą inwentaryzację należy rozpatrywać łącznie z opracowaniem wykonanym w sierpniu 2025 roku.
4. W przypadku wykrycia kolizji innych niż zaznaczone podczas prowadzenia prac budowlanych należy zgłosić je Inspektorowi Nadzoru Terenów Zieleni, Kierownikowi Robót Budowlanych.
5. Oznaczenia drzew i krzewów odpowiadają oznaczeniom ID w tabelach inwentaryzacyjnych.

JEDNOSTKA PROJEKTOWA	ET-EnergoAudyt, Reymonta 31, 64-000 Śmigiel
NAZWA I ADRES OBIEKTU BUDOWLANEGO:	**VII LO - BUDOWA SALI GIMNASTYCZNEJ** ul. Stefana Żeromskiego 8/12, Poznań dz. nr ewid. 4 ark. 09, obr. Jeżyce
INWESTOR:	**MIASTO POZNAŃ** ADRES: Pl. Kolegiacki 17 61-831 Poznań
PROJEKTANT: mgr inż. Julia Tesiak	NR UPRAWNIEŃ: UP, Wyd. WROiB-AK, dyp. nr 61252 w specjalności planowanie i projektowanie krajobrazu
BRANŻA: Architektura krajobrazu/Zieleń	PODPIS: NR RYS: **AK 02**
	STADIUM: Program Funkcjonalno-Użytkowy DATA: 01.2026 SKALA: 1:500
TYTUŁ RYSUNKU:	**OPERAT DENDROLOGICZNY - KOLIZJA Z PLANOWANĄ INWESTYCJĄ**

JEDNOSTKA PROJEKTOWA

CUBO architekci Sp. z o.o.
ul. Grunwaldzka 372A, 60-169 Poznań

INWESTOR

Miasto Poznań
pl. Kolegiacki 17, 61-831 Poznań

NAZWA ZAMIERZENIA BUDOWLANEGO

VII LO - budowa sali gimnastycznej

ADRES INWESTYCJI

ul. Stefana Żeromskiego 8/12, Poznań
dz. nr ewid. 4 ark. 09, obr. Jeżyce

GŁÓWNY PROJEKTANT: PODPIS
Paweł Frąckowiak
32/WPOKK/2024

PROJEKTANT SPRAWDZAJĄCY: PODPIS
Aleksandra Dubicka
30/WPOKK/2024

FAZA PROJEKTU
Program Funkcjonalno Użytkowy

OBIEKT
Budynek sali gimnastycznej

NAZWA RYSUNKU: **Schemat zagospodarowania terenu** NR RYS. **A-01**

NR PROJ.	BRANŻA	FAZA	REW.	SKALA	1:500
1018	AR	PFU		DATA	11.06.2025