


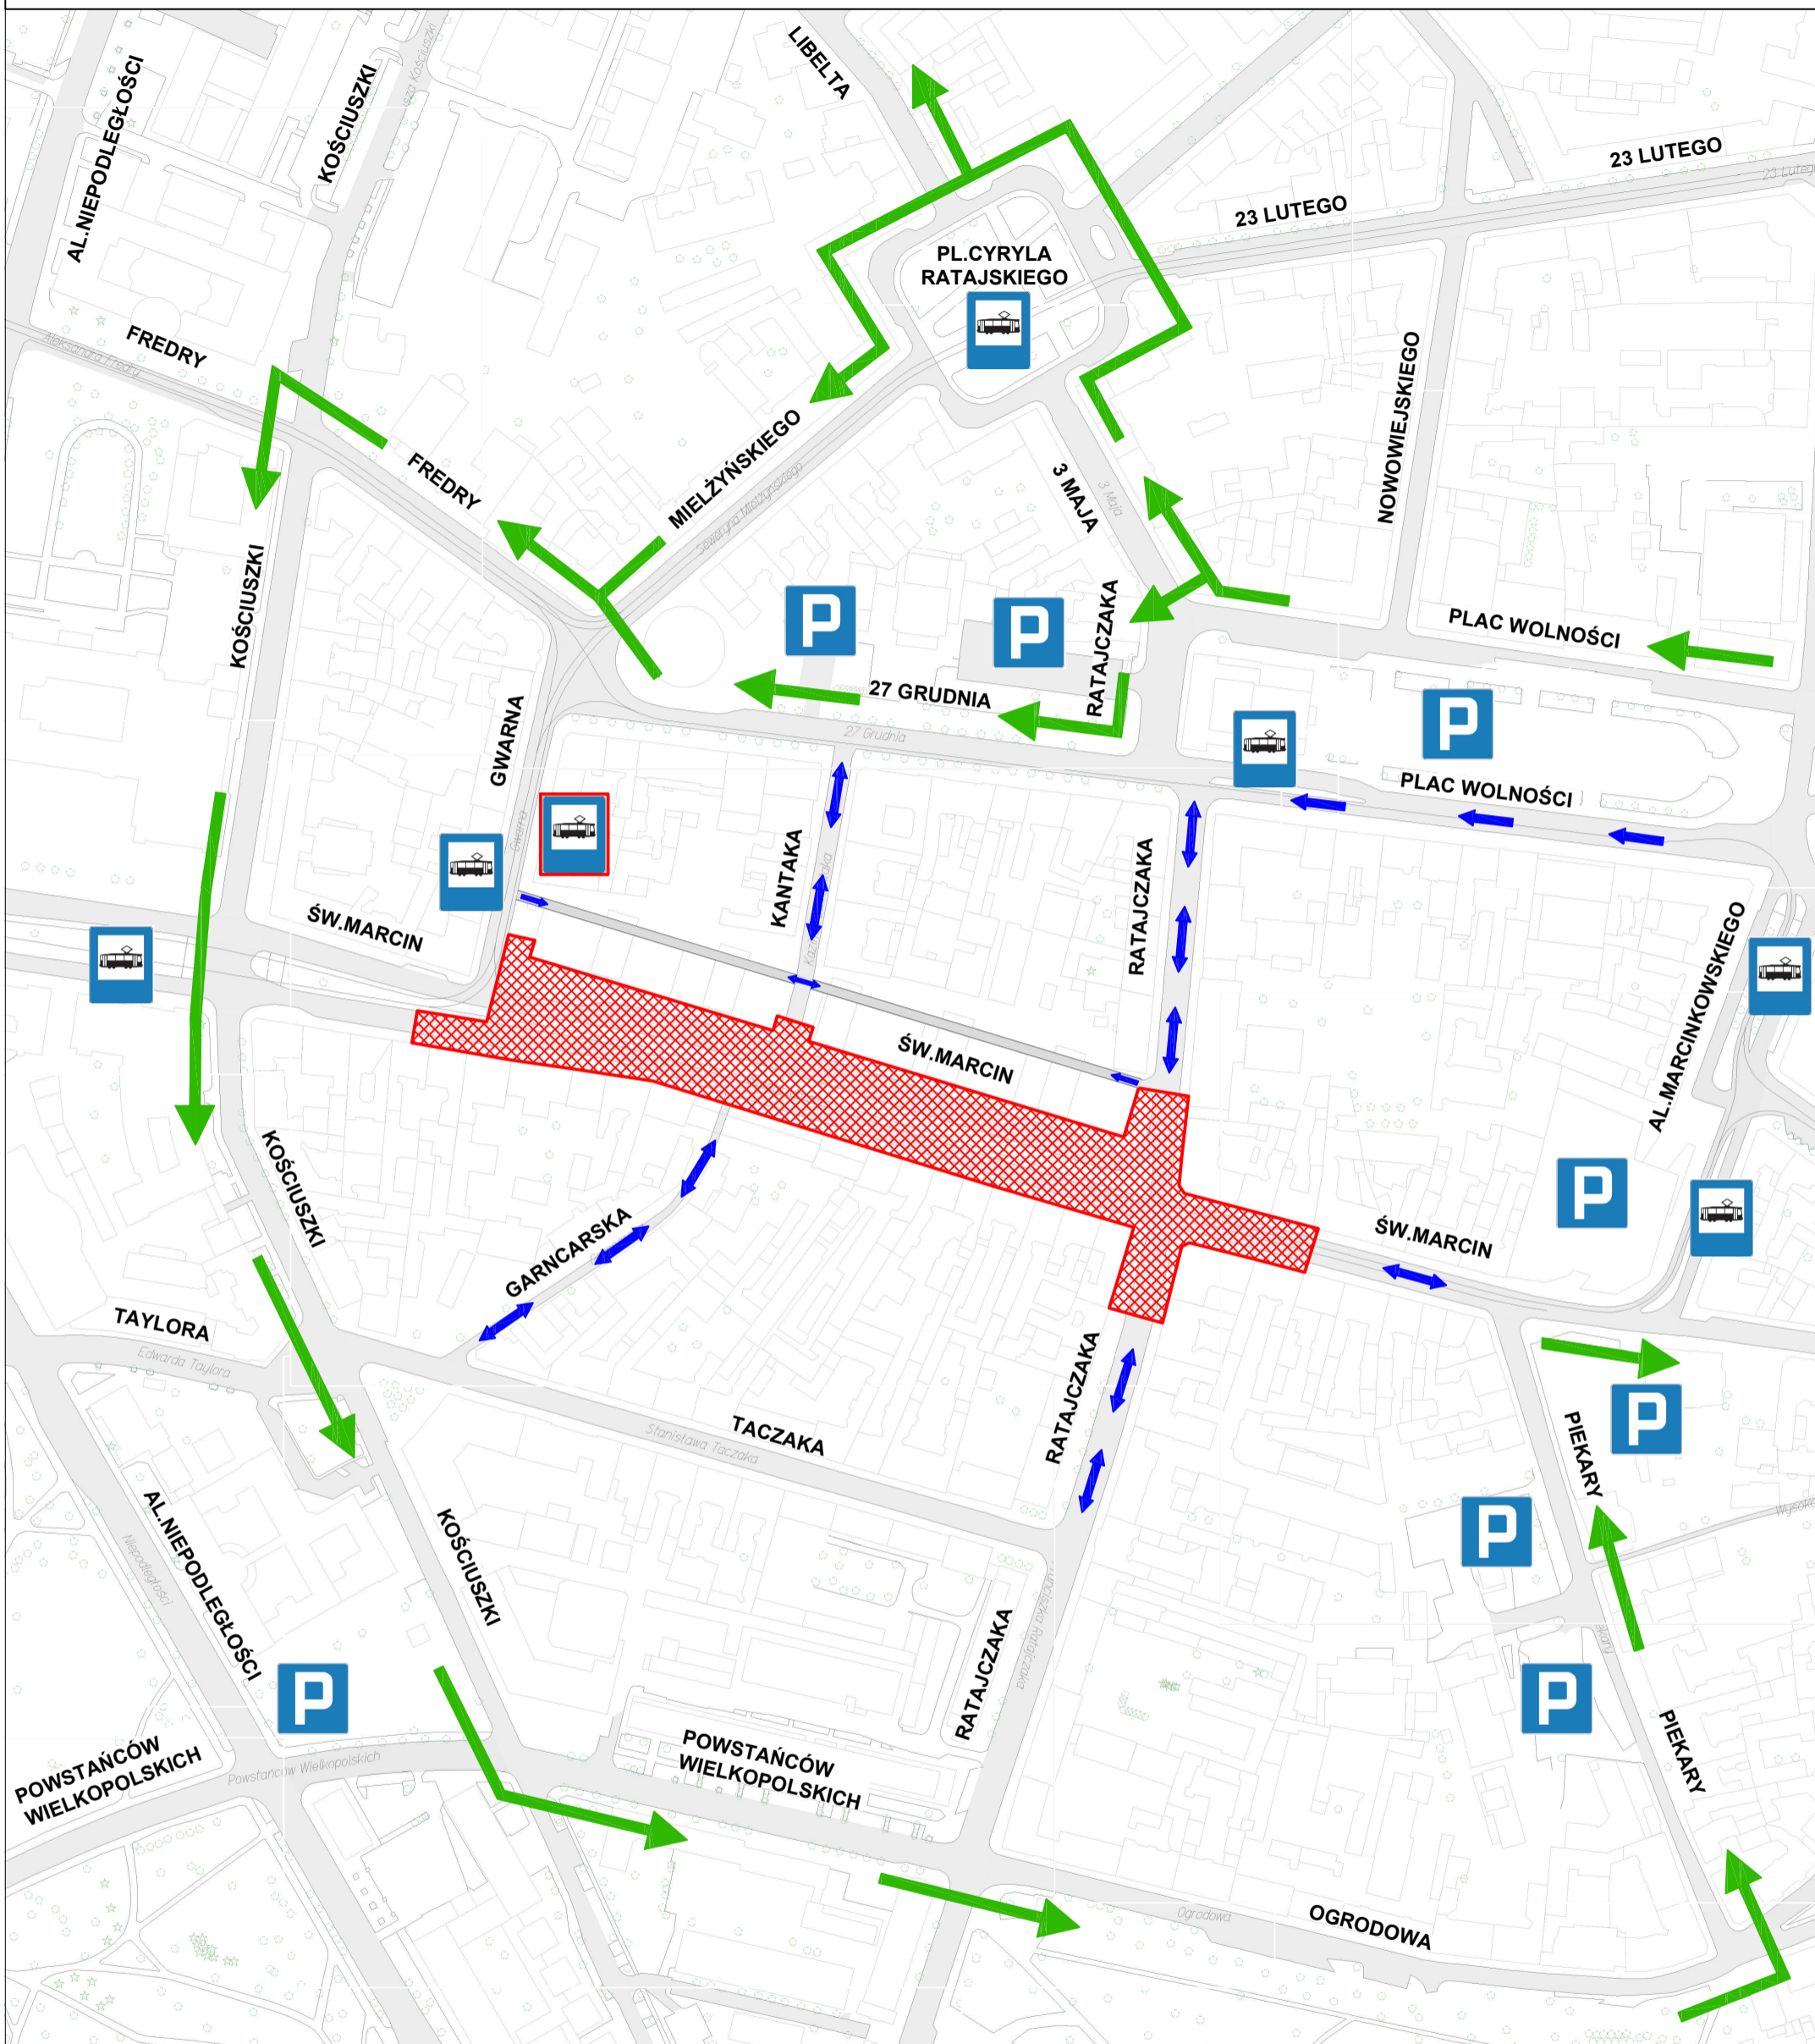



PLAN OBJAZDÓW NA CZAS PRZEBUDOWY ULICY ŚW. MARCIN W POZNANIU

PLANOWANA DATA WPROWADZENIA - 02/03.09.2017 R.



LEGENDA:

-  PLAC BUDOWY
-  DOJAZD DO POSESJI
-  OBJAZD DLA SAMOCHODÓW

-  PARKINGI
-  PRZYSTANEK TRAMWAJOWY
-  TYMCZASOWY PRZYSTANEK TRAMWAJOWY

*** pim**
Poznańskie Inwestycje Miejskie

POZnań*