






# Czasowa organizacja ruchu na odcinku ulic: Gdyńskiej/Bałtyckiej/Rzecznej



-  - wyłączone z ruchu odcinki jezdni
-  - przejście dla pieszych
-  - tory kolejowe
-  - kierunki jazdy

Obowiązuje od 15/16.07.2016 r.

**Nie dotyczy dojazdu do posesji  
i pojazdów budowy**

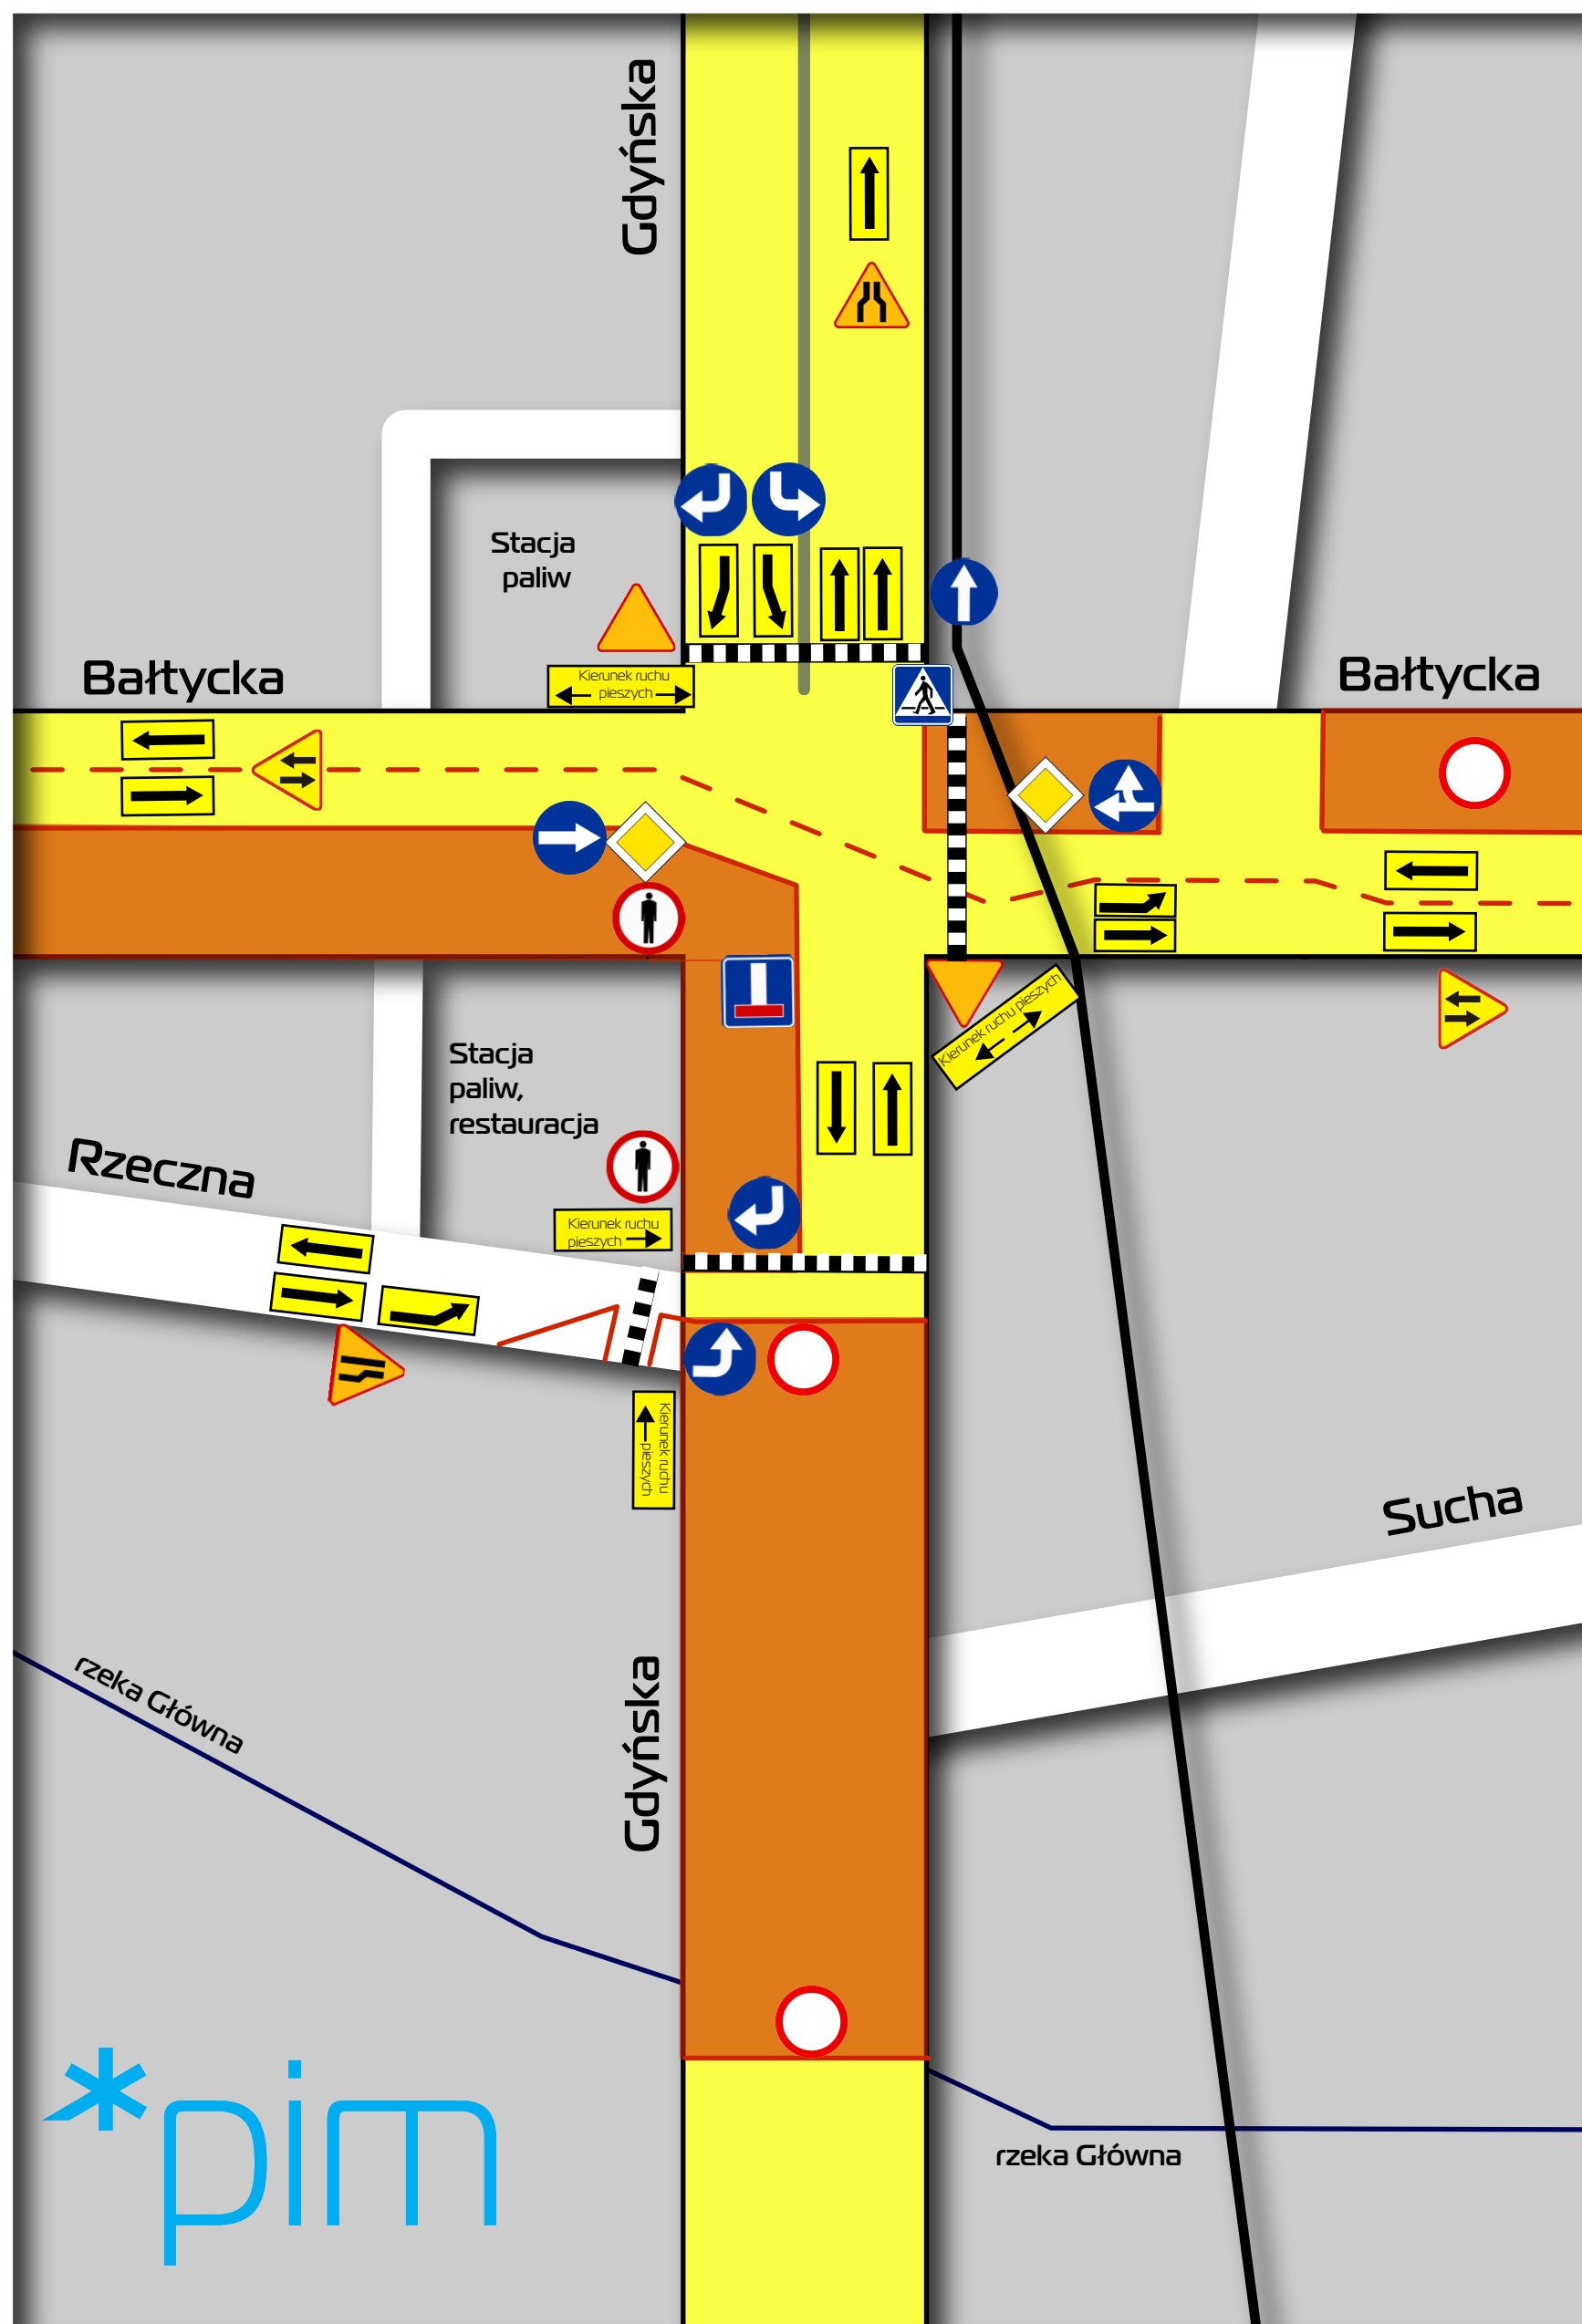

\*pim