



nitka północna - wyłączona z ruchu

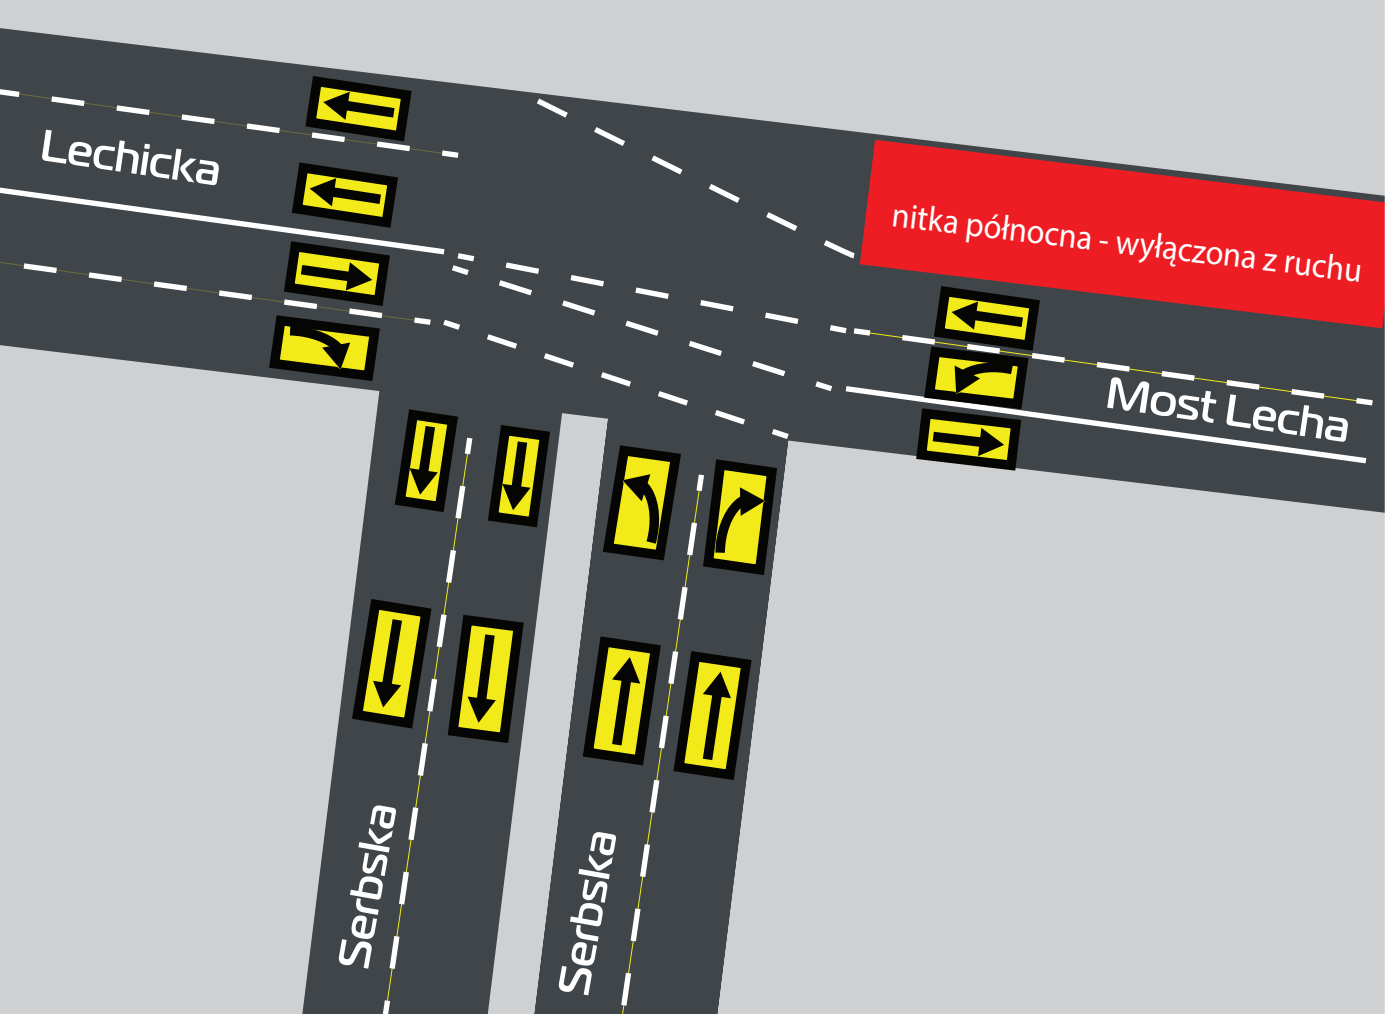

Poglądowy schemat organizacji ruchu podczas przebudowy Mostu Lecha

-  - zakres inwestycji
-  - wyszczególnione obszary

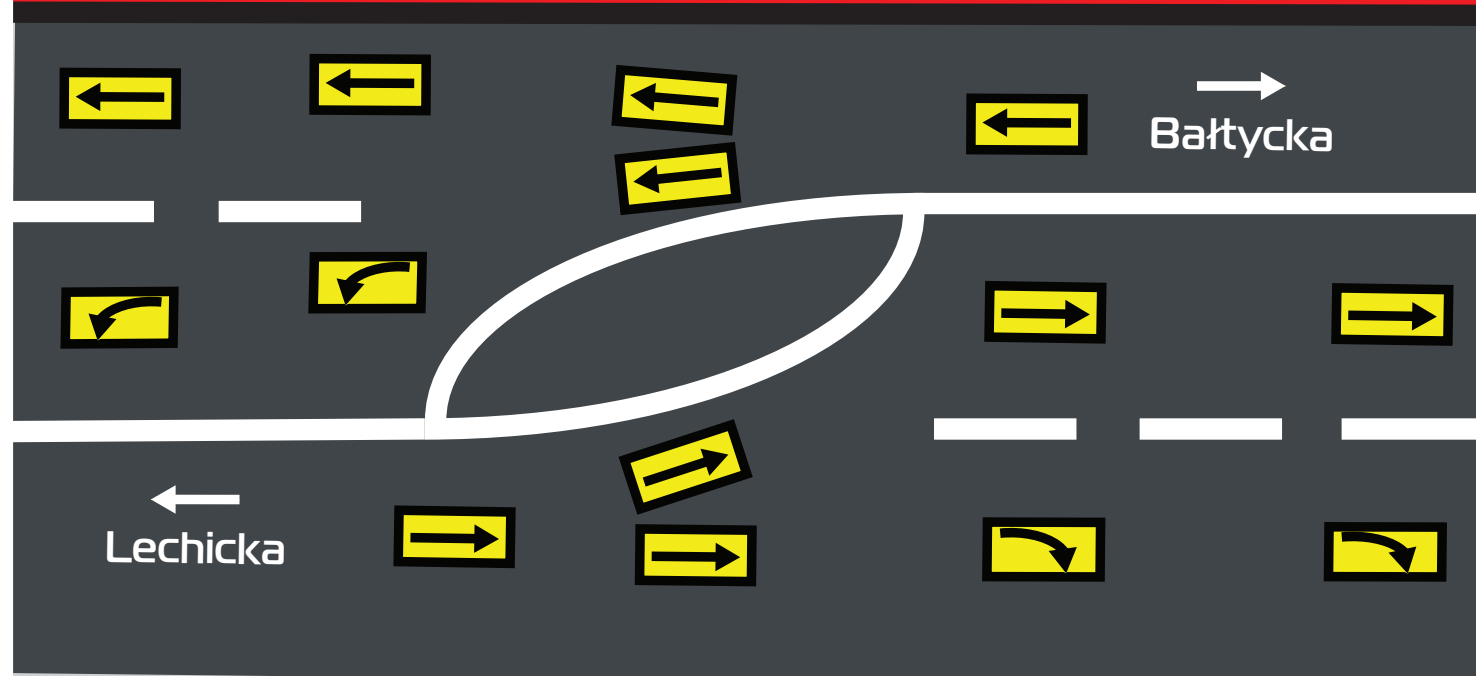

Poznańskie Inwestycje Miejskie

