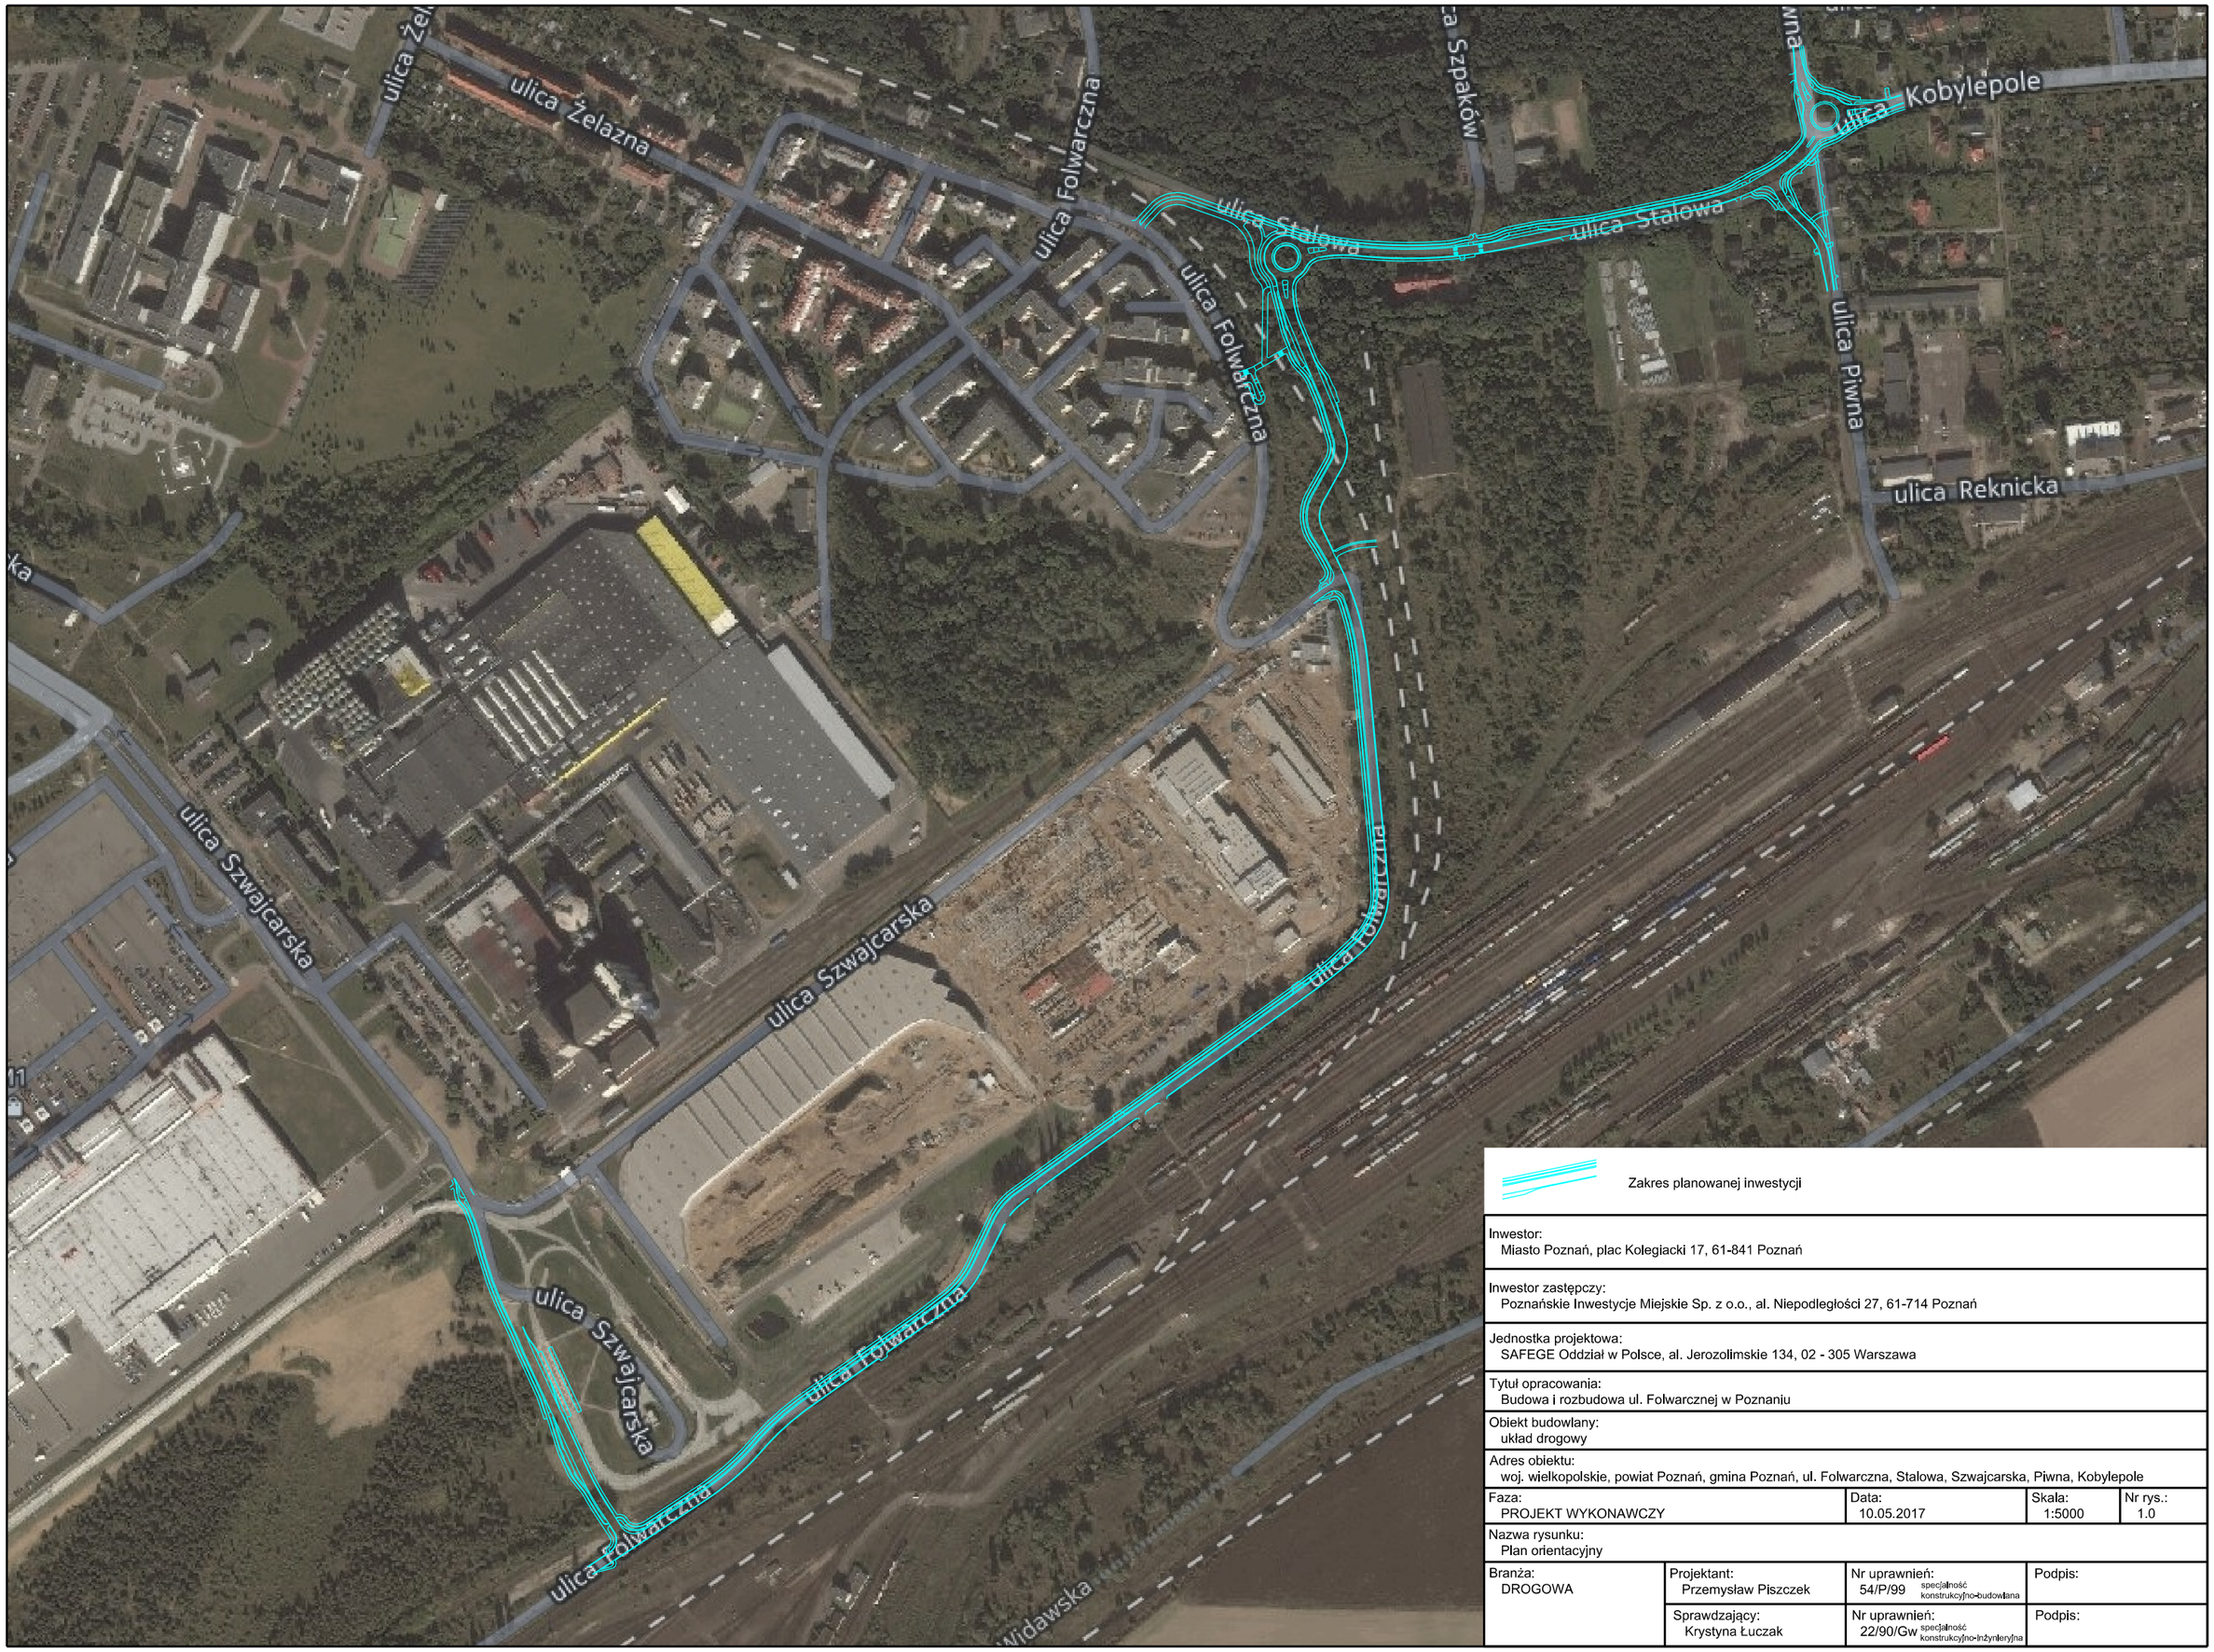

Zakres planowanej inwestycji

Inwestor:
Miasto Poznań, plac Kolegiacki 17, 61-841 Poznań

Inwestor zastępczy:
Poznańskie Inwestycje Miejskie Sp. z o.o., al. Niepodległości 27, 61-714 Poznań

Jednostka projektowa:
SAFEGE Oddział w Polsce, al. Jerozolimskie 134, 02 - 305 Warszawa

Tytuł opracowania:
Budowa i rozbudowa ul. Folwarcznej w Poznaniu

Obiekt budowlany:
układ drogowy

Adres obiektu:
woj. wielkopolskie, powiat Poznań, gmina Poznań, ul. Folwarczna, Stalowa, Szwajcarska, Piwna, Kobylepole

Faza:	Data:	Skala:	Nr rys.:
PROJEKT WYKONAWCZY	10.05.2017	1:5000	1.0

Nazwa rysunku:
Plan orientacyjny

Branża:	Projektant:	Nr uprawnień:	Podpis:
DROGOWA	Przemysław Piszczek	54/P/99 specjalność konstrukcyjno-budowlana	
	Sprawdzający: Krystyna Łuczak	Nr uprawnień: 22/90/Gw specjalność konstrukcyjno-inżynieryjna	Podpis: