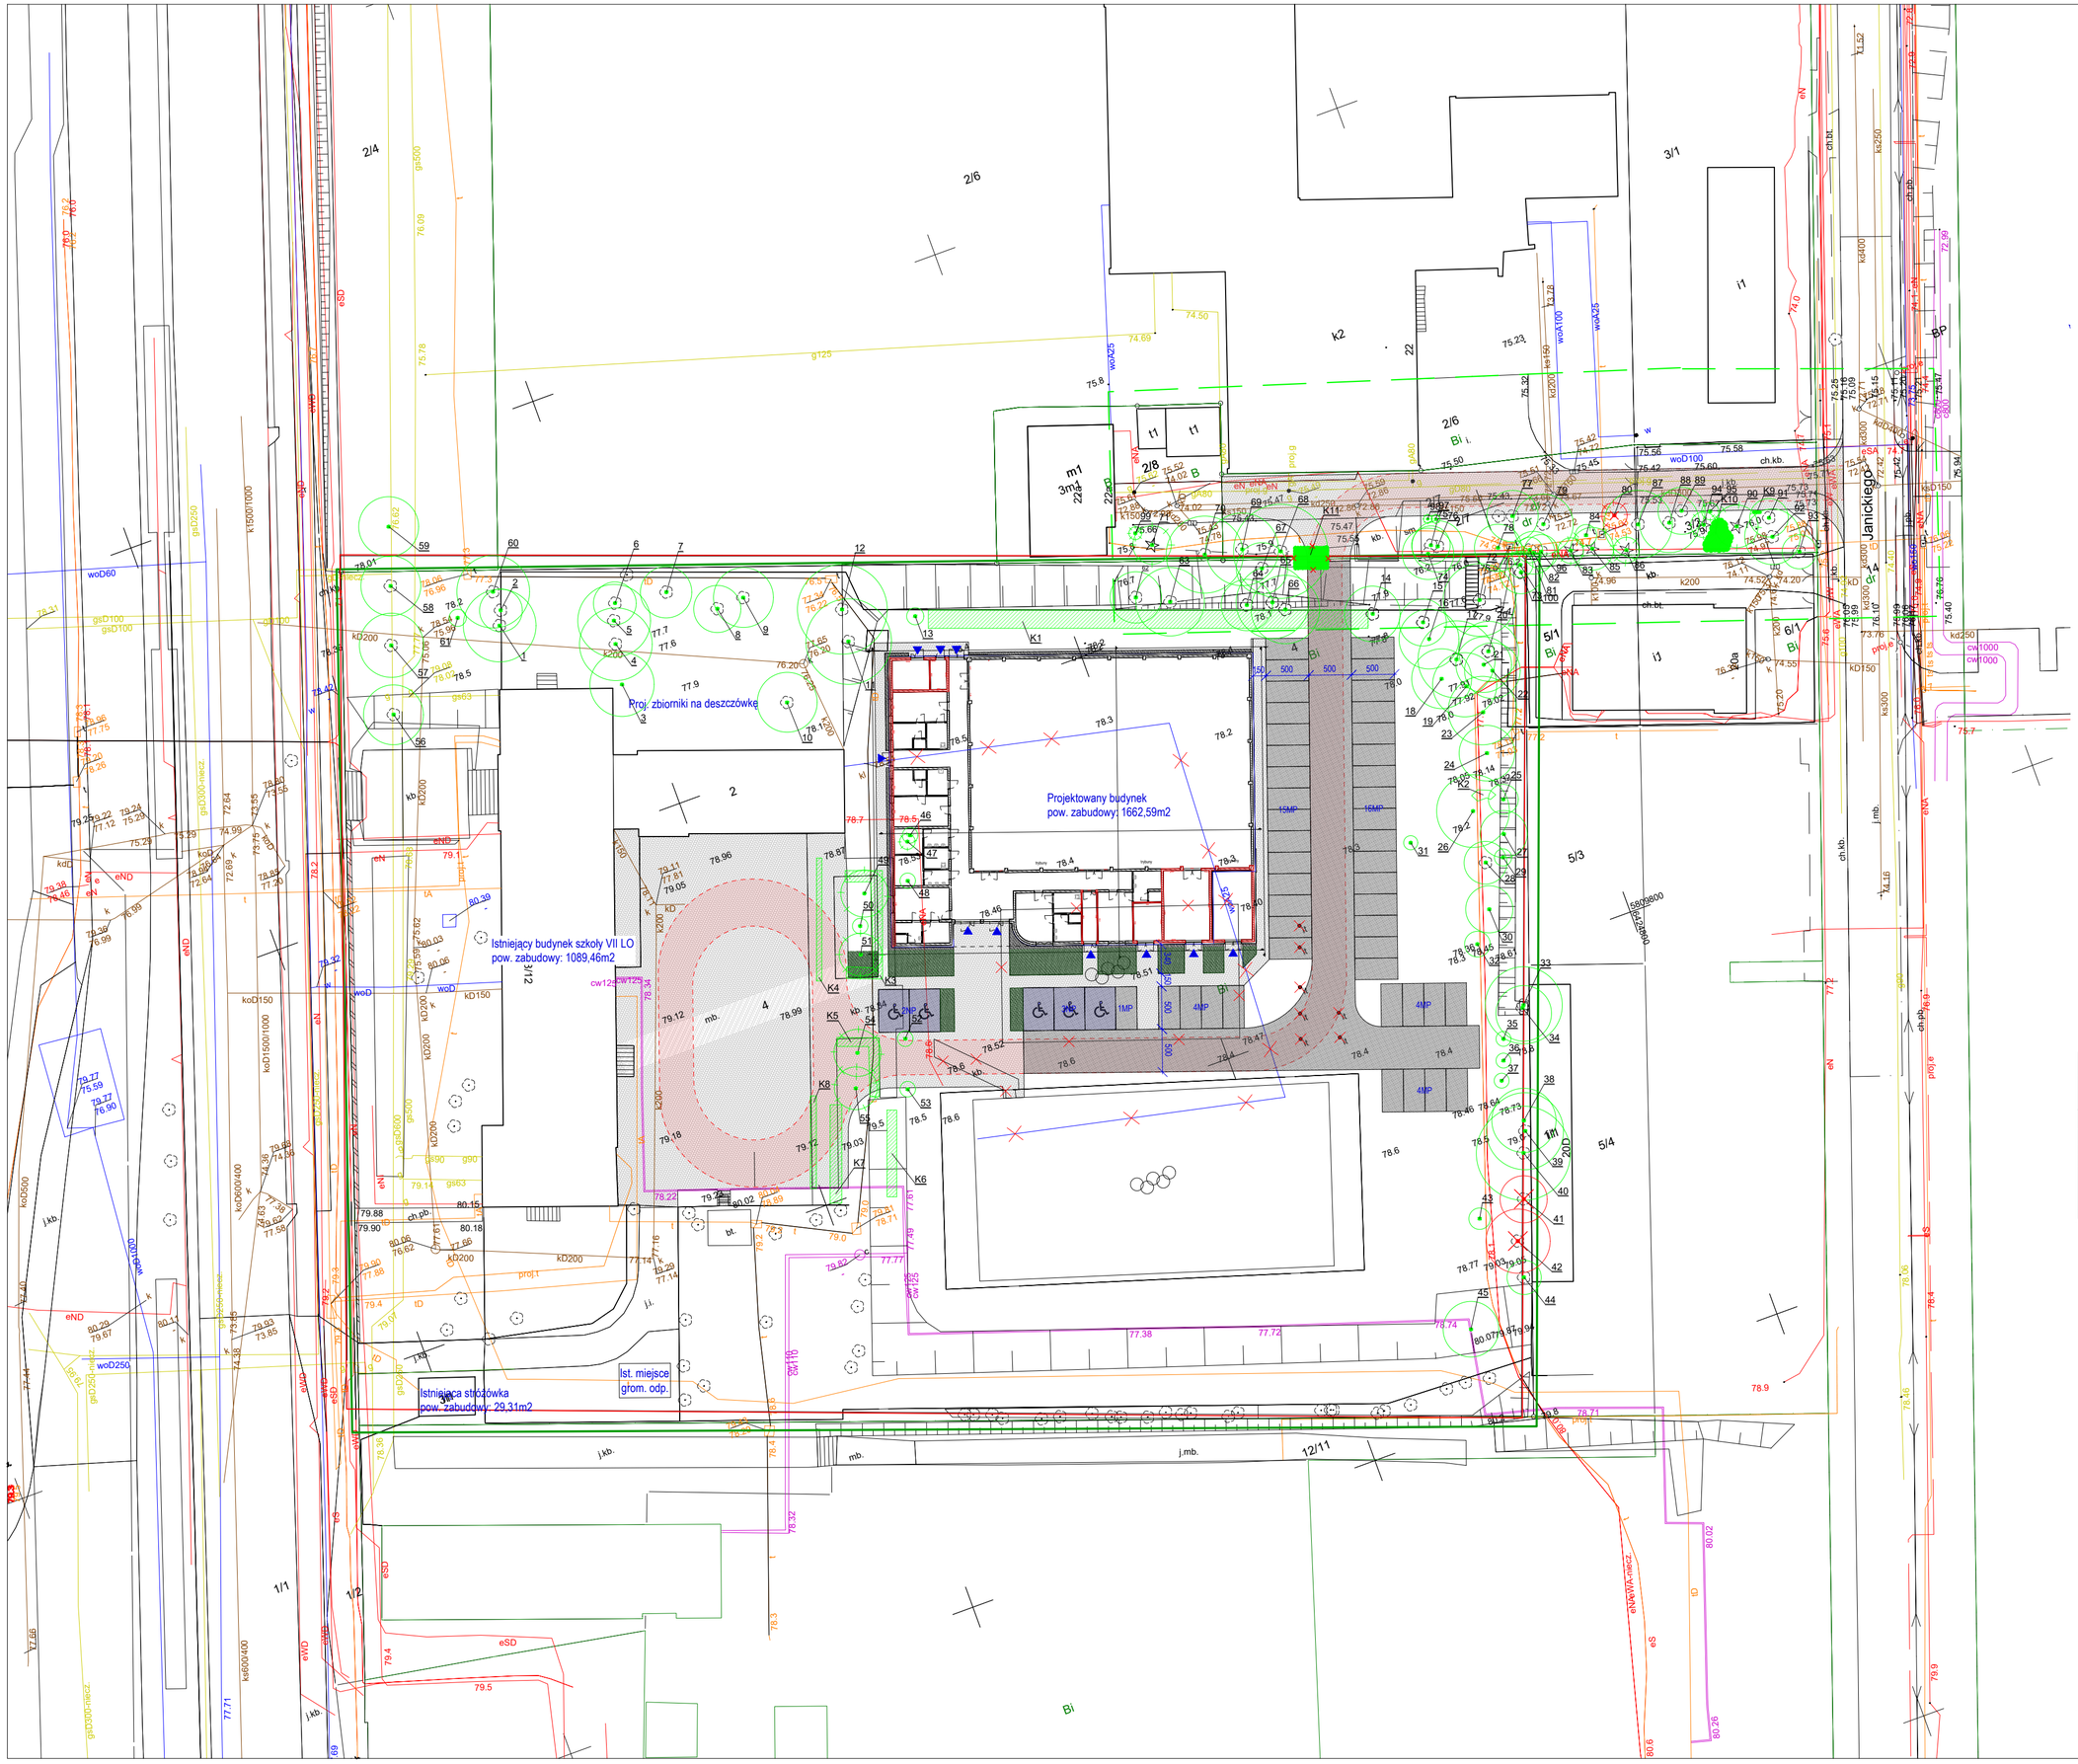

LEGENDA

- Drzewo liściaste zinwentaryzowane
- Drzewo iglaste zinwentaryzowane
- Drzewo liściaste zinwentaryzowane do wycinki
- Drzewo iglaste zinwentaryzowane do wycinki
- Krzewy zinwentaryzowane
- Krzewy zinwentaryzowane do wycinki
- 79 — Oznaczenie drzew zinwentaryzowanych
- K4 — Oznaczenie krzewów zinwentaryzowanych

UWAGI:

1. Rysunek rozpatrywać łącznie z częścią opisową.
2. Inwentaryzację prowadzono w stanie bezlistnym, nie określono odmian roślin.
3. Niniejszą inwentaryzację należy rozpatrywać łącznie z opracowaniem wykonanym w sierpniu 2025 roku.
4. Pomiar wysokościowy dokonano za pomocą metody proporcji malarskich.
5. Z racji na brak dostępu na teren dz. nr 3/1, nie wykonanu pomiaru drzew, należy jednak uwzględnić ich ochronę podczas prowadzenia prac budowlanych.
6. Oznaczenia drzew i krzewów odpowiadają oznaczeniom ID w tabelach inwentaryzacyjnych.

JEDNOSTKA PROJEKTOWA	ET-EnergoAudyt, Reymonta 31, 64-000 Śmigiel	ET ENERGO AUDYT	
NAZWA I ADRES OBIEKTU BUDOWLANEGO:	**VII LO - BUDOWA SALI GIMNASTYCZNEJ** ul. Stefana Żeromskiego 8/12, Poznań dz. nr ewid. 4 ark. 09, obr. Jeżyce		
INWESTOR:	**MIASTO POZNAŃ**	ADRES: Pl. Kolegiacki 17 61-831 Poznań	
PROJEKTANT: mgr inż. Julia Teślak	NR UPRAWNIEŃ:	PODPIS:	NR RYS:
BRANŻA: Architektura krajobrazu/Zieleń	UP, Wydz. WROiB-AK, dyp. nr 61252 w specjalności planowanie i projektowanie krajobrazu		**AK 01**
	STADIUM: Program Funkcjonalno-Użytkowy	DATA: 01.2026	SKALA:
TYTUŁ RYSUNKU:	**INWENTARYZACJA DENDROLOGICZNA**		1:500

JEDNOSTKA PROJEKTOWA

CUBO architekci Sp. z o.o.
ul. Grunwaldzka 372A, 60-169 Poznań

INWESTOR

Miasto Poznań
pl. Kolegiacki 17, 61-831 Poznań

NAZWA ZAMIERZENIA BUDOWLANEGO

VII LO - budowa sali gimnastycznej

ADRES INWESTYCJI

ul. Stefana Żeromskiego 8/12, Poznań
dz. nr ewid. 4 ark. 09, obr. Jeżyce

GŁÓWNY PROJEKTANT: PODPIS

Paweł Frąckowiak
32/WPOKK/2024

PROJEKTANT SPRAWDZAJĄCY: PODPIS

Aleksandra Dubicka
30/WPOKK/2024

FAZA PROJEKTU

Program Funkcjonalno Użytkowy

OBIEKT

Budynek sali gimnastycznej

NAZWA RYSUNKU NR RYS.

Schemat zagospodarowania terenu **A-01**

NR PROJ.	BRANŻA	FAZA	REW.	SKALA	DATA
1018	AR	PFU		1:500	11.06.2025