


Przekrój normalny
ul. Stanisława Grochowiaka (D)
Skala 1:50

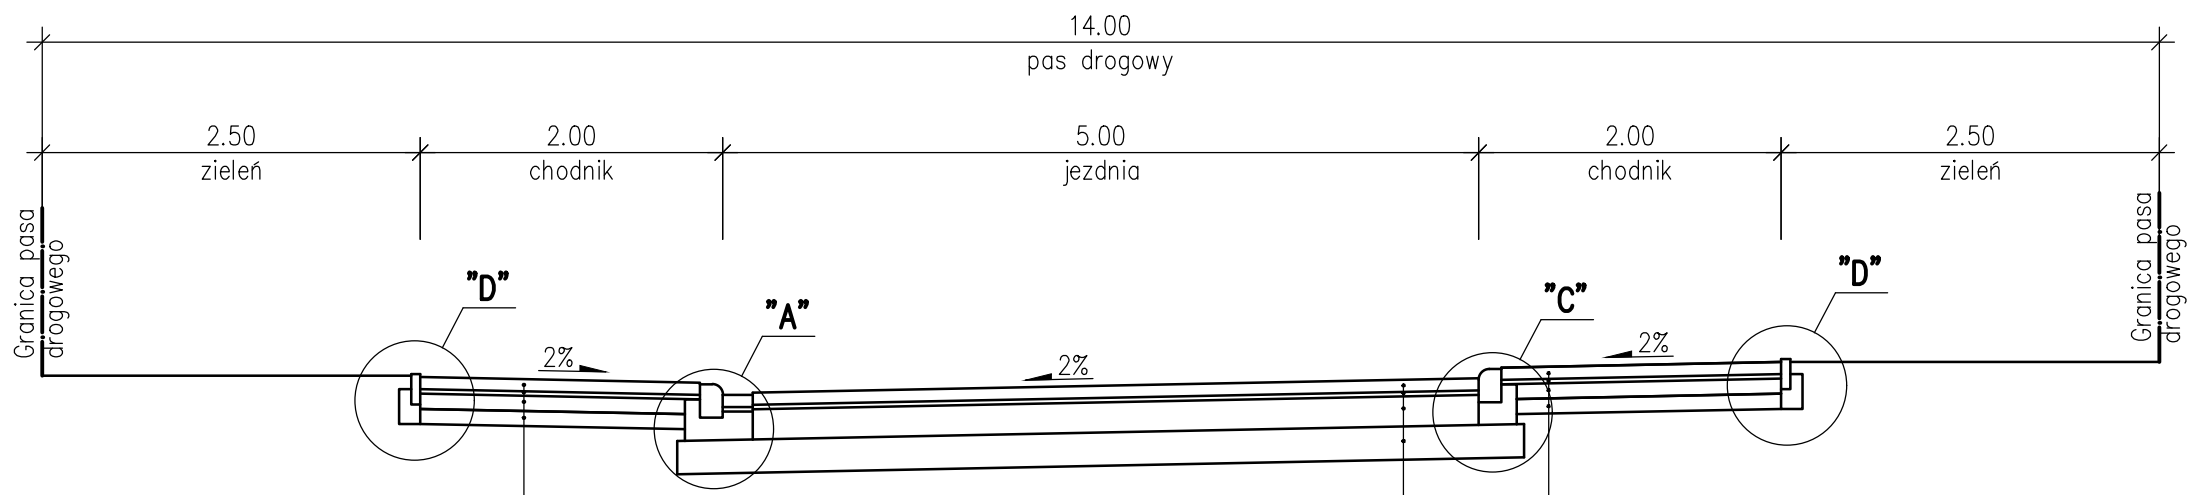

Kostka betonowa typu CEGŁA, grubości 8 cm – szara	Kostka betonowa bezfazowa typu BEHATON, grubości 8 cm – grafitowa	Kostka betonowa typu CEGŁA, grubości 8 cm – szara
Podsypka piaskowo–cementowa grubości 3 cm	Podsypka piaskowo–cementowa grubości 3 cm	Podsypka piaskowo–cementowa grubości 3 cm
Podbudowa z mieszanki związanej C8/10, grubości 10 cm	Podbudowa z mieszanki niezwiązanej 0/31,5, grubości 20 cm	Podbudowa z mieszanki związanej C8/10, grubości 10 cm
Warstwa z mieszanki związanej C2,5/5,0, grubości 10 cm	Warstwa z mieszanki związanej C2,5/5,0, grubości 22 cm	Warstwa z mieszanki związanej C2,5/5,0, grubości 10 cm

Konstrukcja nawierzchni na zjeździe
Skala 1:50



Kostka betonowa typu CEGŁA, grubości 8 cm – szara
Podsypka piaskowo–cementowa grubości 3 cm
Podbudowa z mieszanki związanej C8/10, grubości 15 cm
Warstwa z mieszanki związanej C2,5/5,0, grubości 15 cm



PROSYSTEM

Biuro Projektów i Realizacji Inwestycji

os. Bolesława Śmiałego 30/75, 60-682 Poznań,
tel: (61) 622 95 18, fax: (61) 622 95 19
www.prosystem-poznan.pl
e-mail : biuro@prosystem-poznan.pl

Investor / Inwestor			
Miasto Poznań pl. Kolegiacki 17, 61-841 Poznań			
Branch / Branża		Project Phase / Stadium dokumentacji	
DROGOWA		PROJEKT WYKONAWCZY	
Investment / adres Nazwa inwestycji / adres			
Budowa ul. Stanisława Grochowiaka			
Theme Temat			
PROJEKT DROGOWY			
Collaboration / Zespół projektowy :		Number of qualification Numer uprawnień	Signature / Podpis
Main designer Projektant	mgr inż. Andrzej Tajcher	WKP/0242/POOD/04 do projektowania bez ograniczeń w specjalności drogowej	Tajcher
Assistant designer Opracował	mgr inż. Michał Werbiński	-	Werbiński
Assistant designer Opracował	inż. Marcin Żok	-	Żok
Verification Sprawdził	mgr inż. Maciej Zelen	WKP/0093/POOD/07 do projektowania bez ograniczeń w specjalności drogowej	Zelen
Director Dyrektor	mgr inż. Julian Kaluba	68/87/Pw	Kaluba
Drawing content Treść rysunku			
PRZEKROJE NORMALNE			
Project number Numer projektu	Date Data	Scale Skala	Number draught Numer rysunku
69/2018	01.2026	1: 50	3.1
Version / Wersja "A"			
Attention ! All rights reserved. / Wszelkie prawa zastrzeżone ! Powielanie lub wykorzystywanie niezgodnie z przeznaczeniem i bez zgody B.P. i R.I. PROSYSTEM zabronione !			