



Skala 1:20

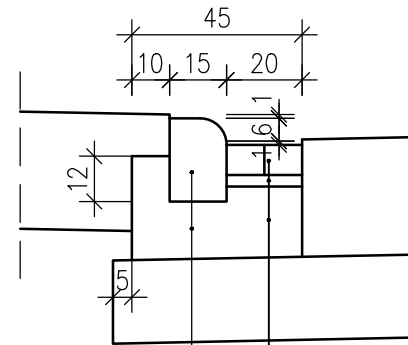

Ścieżka z kostki betonowej typu CEGŁA, grubości 8 cm – szarej
Podsyпка piaskowo–cementowa grubości 3 cm
Ława betonowa C12/15

Krawężnik betonowy najazdowy 15x22 cm
Ława betonowa C12/15 z oporem


Skala 1:20

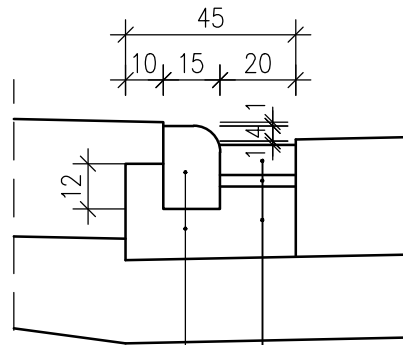

Ściek z kostki betonowej typu CEGŁA, grubości 8 cm – szarej
Podsyпка piaskowo-cementowa grubości 3 cm
Ława betonowa C12/15


Krawężnik betonowy najazdowy 15x22 cm
Ława betonowa C12/15 z oporem

Skala 1:20

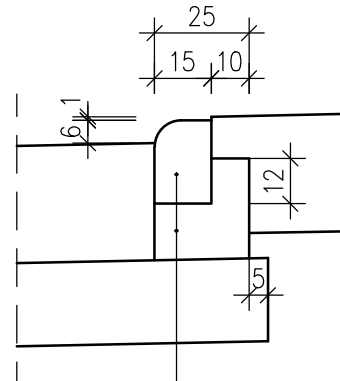


Krawężnik betonowy najazdowy 15x22 cm
Ława betonowa C12/15 z oporem

Skala 1:20

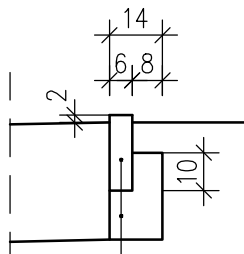


Obrzeże betonowe 6x20 cm
Ława betonowa C12/15 z oporem

Skala 1:20

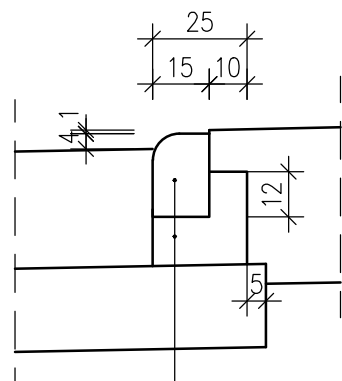


Krawężnik betonowy najazdowy 15x22 cm
Ława betonowa C12/15 z oporem

Skala 1:20

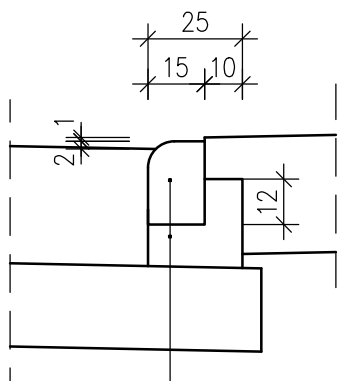

Krawężnik betonowy najazdowy 15x22 cm
Ława betonowa C12/15 z oporem

Skala: 1:20

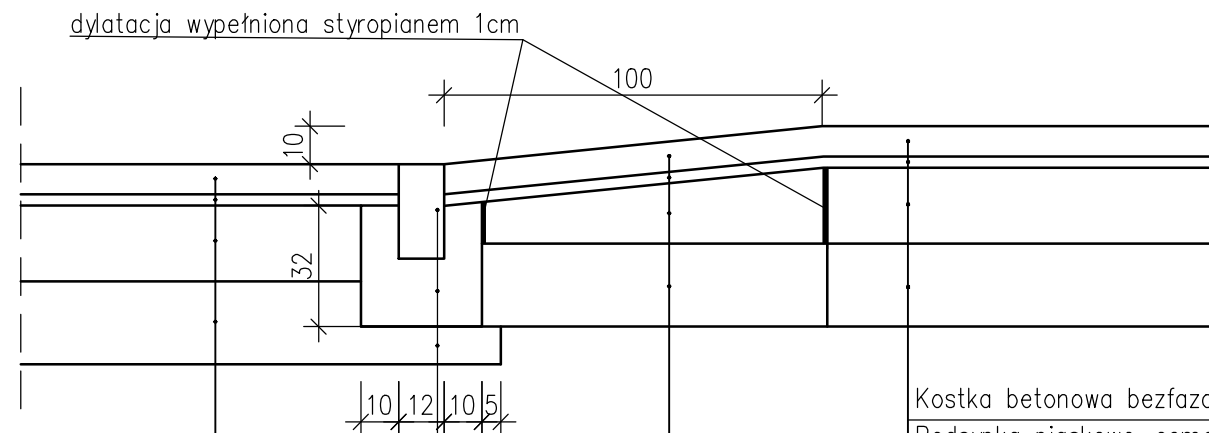

Kostka betonowa bezfazowa typu BEHATON, grubości 8 cm – czerwona
Podsypka piaskowo–cementowa grubości 3 cm
Podbudowa z mieszanki żwiżzanej C8/10, grubości 11–20 cm
Warstwa z mieszanki żwiżzanej C2,5/5,0, grubości 22 cm

Kostka betonowa bezfazowa typu BEHATON, grubości 8 cm – czerwona
Podsypka piaskowo–cementowa grubości 3 cm
Podbudowa z mieszanki żwiżanej C8/10, grubości 11–20 cm
Warstwa z mieszanki żwiżanej C2,5/5,0, grubości 22 cm

Opornik drogowy betonowy 12x25 cm
Ława betonowa C12/15 z oporem

Kostka betonowa bezfazowa typu BEHATON, grubości 8 cm – grafitowa
Podsypka piaskowo–cementowa grubości 3 cm
Podbudowa z mieszanki niezwiązanej 0/31,5, grubości 20 cm
Warstwa z mieszanki związanej C2,5/5,0, grubości 22 cm

		PROSYSTEM		os. Bolesława Śmiałego 30/75, 60-682 Poznań, tel: (61) 622 95 18, fax: (61) 622 95 19 www.prosystem-poznan.pl e-mail : biuro@prosystem-poznan.pl	
Biuro Projektów i Realizacji Inwestycji					
Investor / Inwestor					
Miasto Poznań pl. Kolegiacki 17, 61-841 Poznań					
Branch / Branża			Project Phase / Stadium dokumentacji		
DROGOWA			PROJEKT WYKONAWCZY		
Investment / adres Nazwa inwestycji / adres					
Budowa ul. Stanisława Grochowiaka					
Theme Temat					
PROJEKT DROGOWY					
Collaboration / Zespół projektowy :			Number of qualification Numer uprawnień		Signature / Podpis
Main designer Projektant	mgr inż. Andrzej Tajcher		WKP/0242/POOD/04 do projektowania bez ograniczeń w specjalności drogowej		Tajcher
Assistant designer Opracował	mgr inż. Michał Werbiński		-		Werbiński
Assistant designer Opracował	inż. Marcin Żok		-		Żok
Verification Sprawdził	mgr inż. Maciej Żelent		WKP/0093/POOD/07 do projektowania bez ograniczeń w specjalności drogowej		Żelent
Director Dyrektor	mgr inż. Julian Kaluba		68/87/Pw		Kaluba
Drawing content Treść rysunku					
SZCZEGÓŁY KONSTRUKCYJNE					
Project number Numer projektu		Date Data	Scale Skala		Number draught Numer rysunku
69/2018		01.2026	1:20		3.2
Version / Wersja "A"					
Attention ! All rights reserved. / Wszelkie prawa zastrzeżone ! Powielanie lub wykorzystywanie niezgodnie z przeznaczeniem i bez zgody B.P. i R.I. PROSYSTEM zabronione					