


przy klasie agresywności środowiska niższej od XA3

Skala 1:25

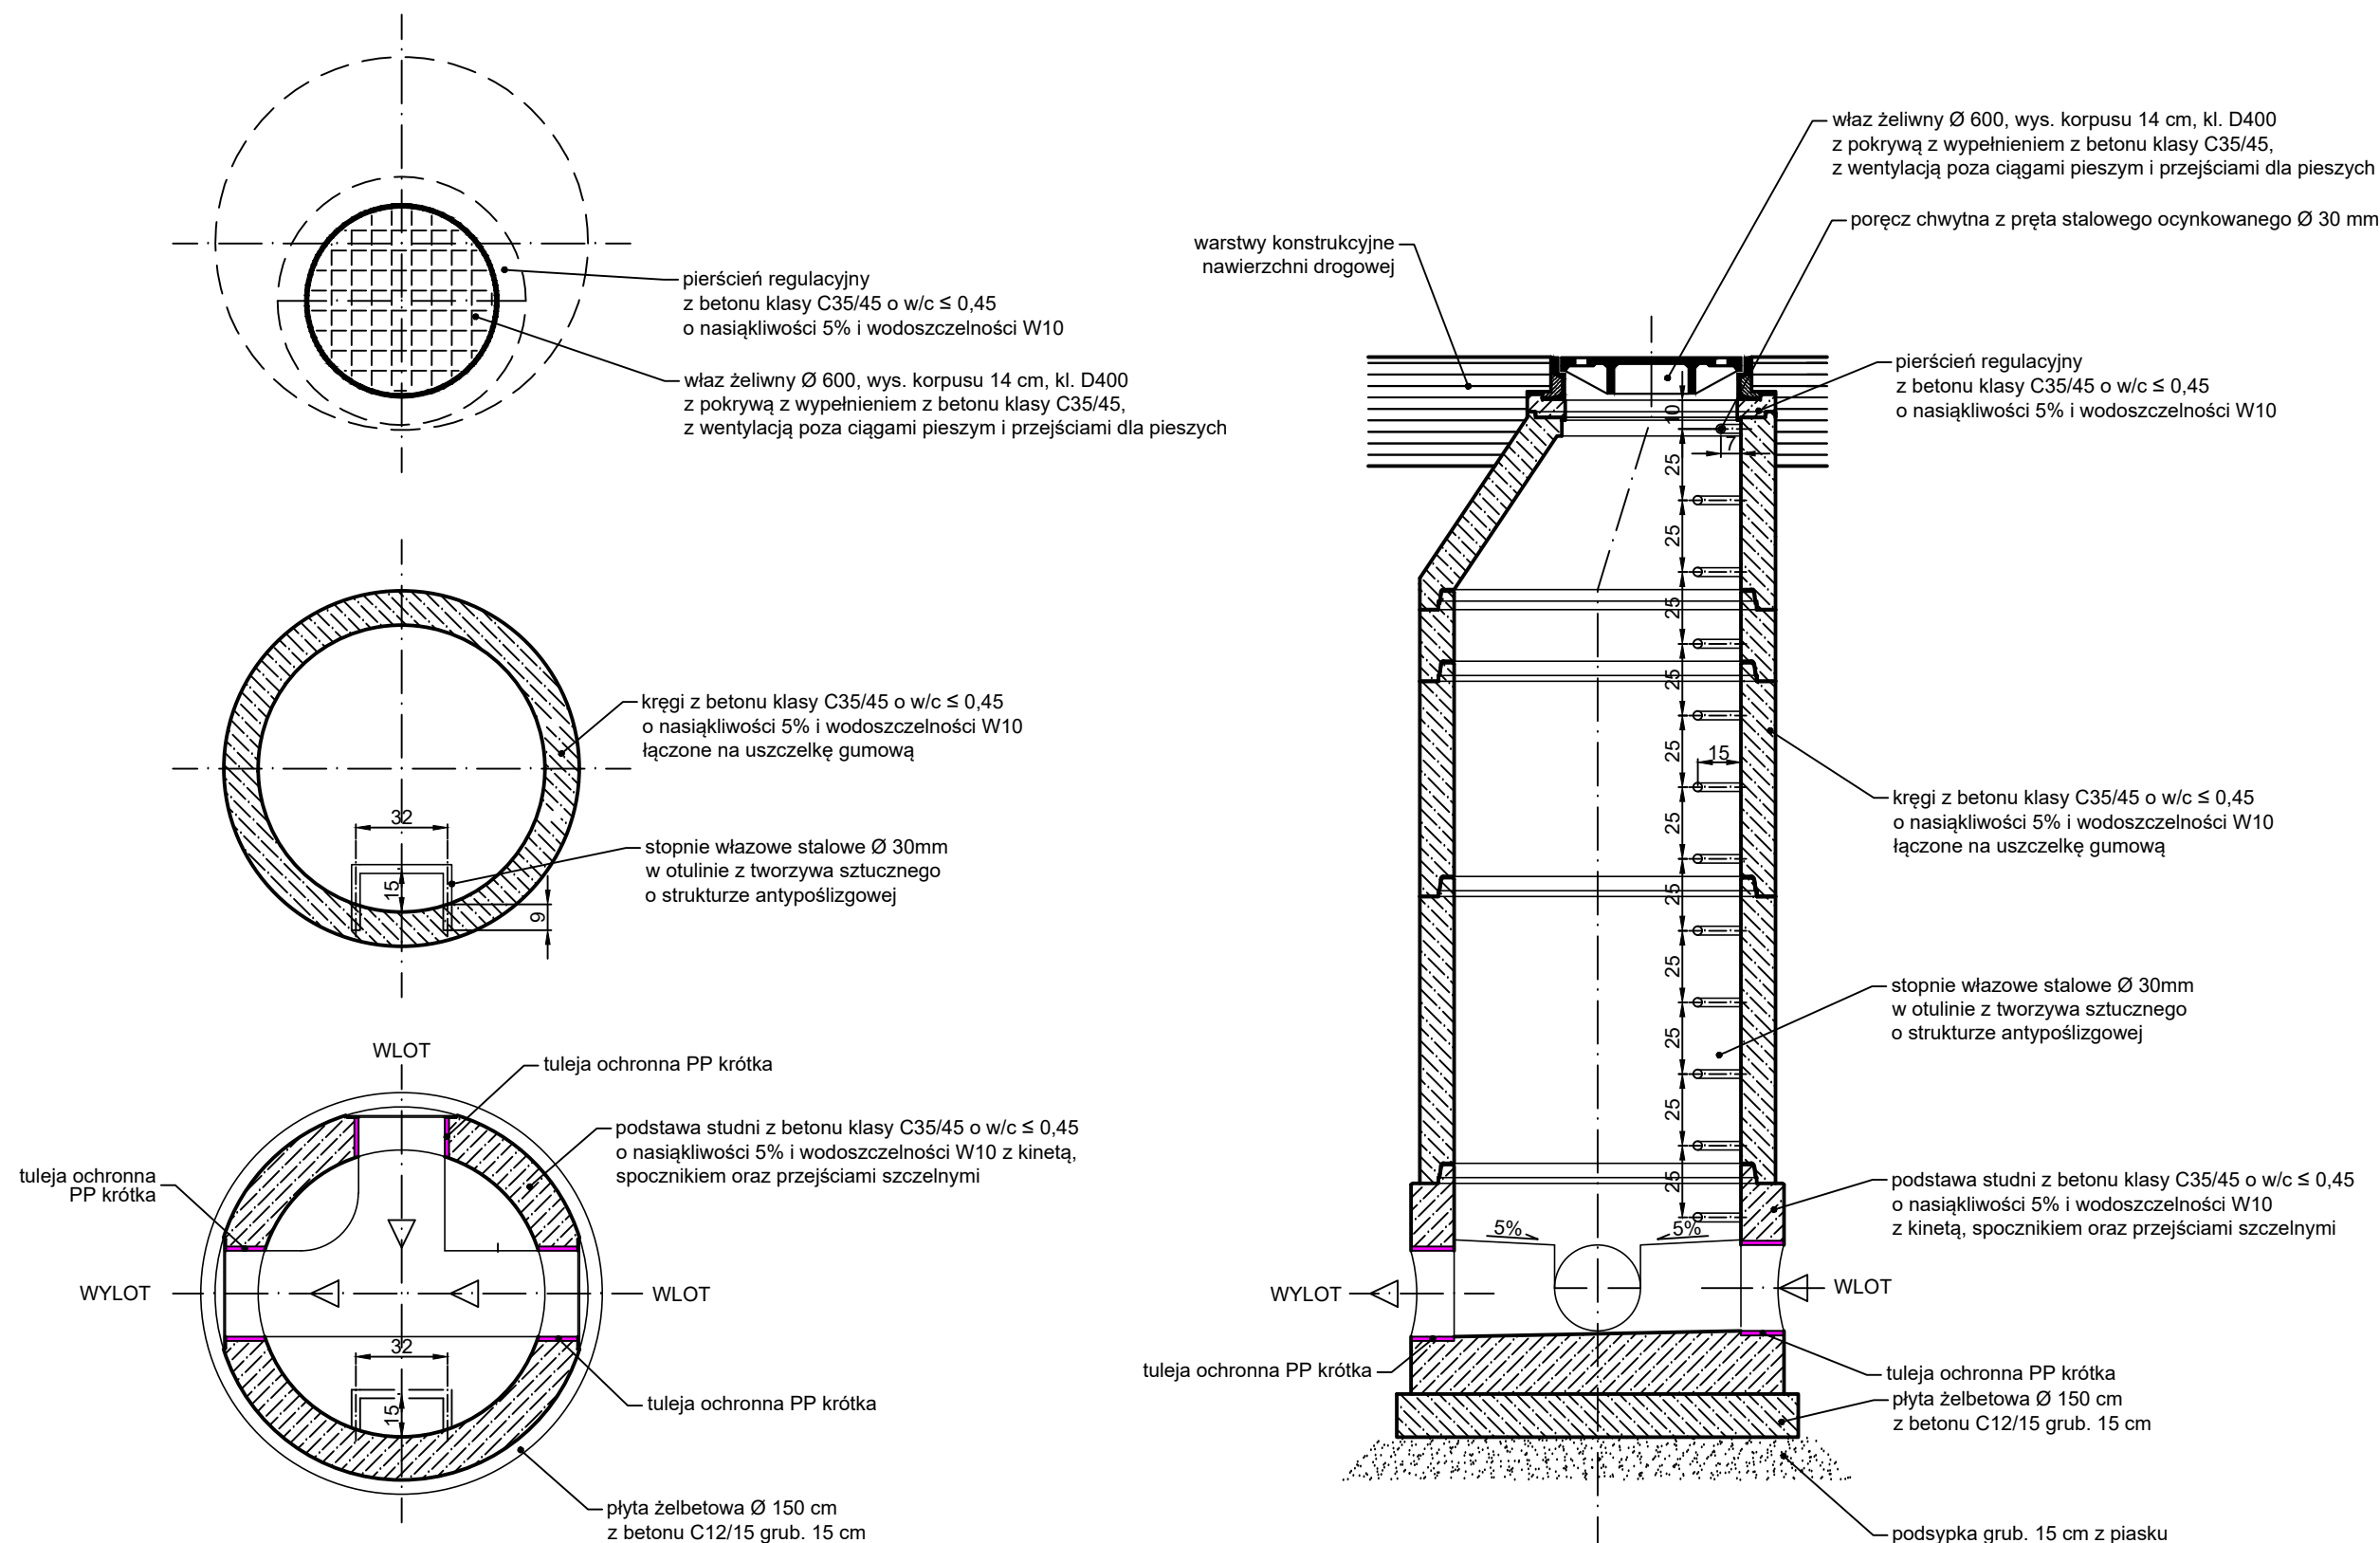

PROSYSTEM

Biuro Projektów i Realizacji Inwestycji

os. Bolesława Śmiałego 30/75, 60-682 Poznań
tel: (61) 622 95 18, fax: (61) 622 95 19
www.prosystem-poznan.pl
e-mail : biuro@prosystem-poznan.pl

Investor / Investor

Miasto Poznań
pl. Kolegiacki 17, 61-841 Poznań

Branch / Branza

SANITARNA

Project Phase / Stadium dokumentaci

PROJEKT WYKONAWCZY

Investment / adres
Nazwa inwestycji / adres

Budowa ul. Stanisława Grochowiaka

Theme Temat	
----------------	--

PROJEKT KANALIZACJI DESZCZOWEJ

Collaboration / Zespół projektowy :

Number of qualification

Signature / Podpis

Main designer Projektant	
-----------------------------	--

Main designer Projektant	
-----------------------------	--

mgr inż. Katarzyna Pszczółkowska

	WKP/0089/POOS/03 <i>w specjalności instalacyjnej w zakresie sieci, instalacji i urządzeń wodociągowych i kanalizacyjnych cieplnych, wentylacyjnych i gazowych</i>
--	--

Assistent designer
Opracował

mgr inż. Piotr Kluczyński

518/87/Pw

Verification Sprawdził	
---------------------------	--

mgr inż. Grzegorz Padurski

WKP/0138/POOS/04
w specjalności instalacyjnej w zakresie sieci, instalacji i urządzeń
ciepłych, wentylacyjnych, gazowych, wodociągowych i
kanalizacyjnych

Director Dyrektor	
----------------------	--

mgr inž. Julian Kaluba

68/87/Pw

Drawing content Treść rysunku	
----------------------------------	--

STUDZIENKA REWIZYJNA

Schemat montażowy

Project number Numer projektu	
----------------------------------	--

69/2018

Date	
Data	

01.2026

Scale	Skala
-------	-------

1: 25

	Number draught Numer rysunku
--	---------------------------------

03

Version / Wersja "A"

Version / Wersja "A"

Attention ! All rights reserved. / Wszelkie prawa zastrzeżone ! Powielanie lub wykorzystywanie niezgodnie z przeznaczeniem i bez zgody B.P. i R.I. PROSYSTEM zabronione !