
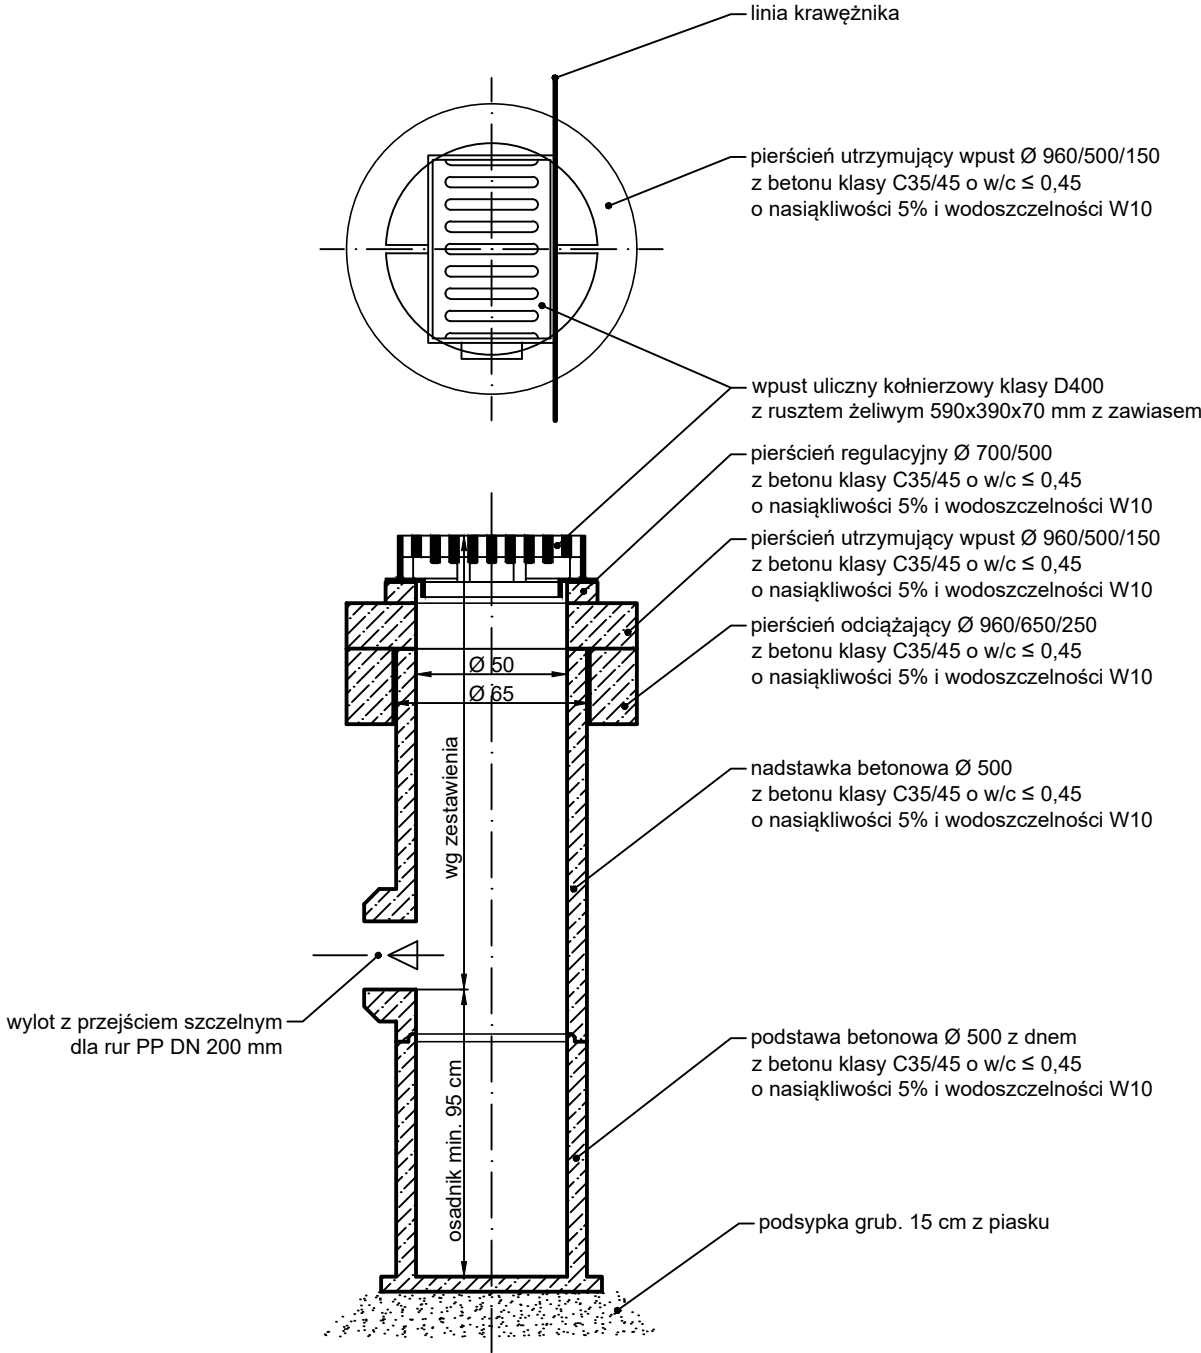


STUDZIENKA ŚCIEKOWA BETONOWA Ø 500 mm
przy klasie agresywności środowiska niższej od XA3

Schemat montażowy

Skala 1:25

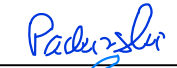

 os. Bolesława Śmiałego 30/75, 60-682 Poznań, tel: (61) 622 95 18, fax: (61) 622 95 19 www.prosystem-poznan.pl e-mail : biuro@prosystem-poznan.pl Biuro Projektów i Realizacji Inwestycji			
Investor / Inwestor Miasto Poznań pl. Kolegiacki 17, 61-841 Poznań			
Branch / Branża SANITARNA		Project Phase / Stadium dokumentacji PROJEKT WYKONAWCZY	
Investment / adres Nazwa inwestycji / adres Budowa ul. Stanisława Grochowiaka			
Theme Temat PROJEKT KANALIZACJI DESZCZOWEJ			
Collaboration / Zespół projektowy :		Number of qualification Numer uprawnień	Signature / Podpis
Main designer Projektant			
Main designer Projektant	mgr inż. Katarzyna Pszczółkowska	WKP/0089/POOS/03 <i>w specjalności instalacyjnej w zakresie sieci, instalacji i urządzeń: wodociągowych i kanalizacyjnych ciepłych, wentylacyjnych i gazowych</i>	
Assistant designer Opracował	mgr inż. Piotr Kluczyński	518/87/Pw	
Verification Sprawdził	mgr inż. Grzegorz Padurski	WKP/0138/POOS/04 <i>w specjalności instalacyjnej w zakresie sieci, instalacji i urządzeń: ciepłych, wentylacyjnych, gazowych, wodociągowych i kanalizacyjnych</i>	
Director Dyrektor	mgr inż. Julian Kaluba	68/87/Pw	
Drawing content Treść rysunku STUDZIENKA ŚCIEKOWA Ø 500 mm Schemat montażowy			
Project number Numer projektu 69/2018	Date Data 01.2026	Scale Skala 1: 25	Number draught Numer rysunku 04
Version / Wersja "A"			
Attention ! All rights reserved. / Wszelkie prawa zastrzeżone ! Powielanie lub wykorzystywanie niezgodnie z przeznaczeniem i bez zgody B.P. i R.I. PROSYSTEM zabronione !			