
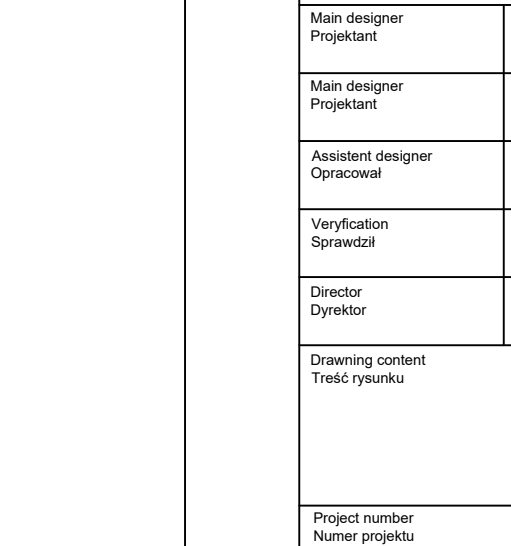
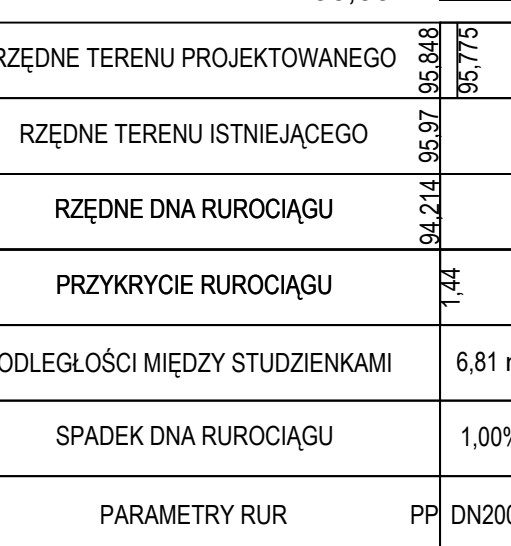
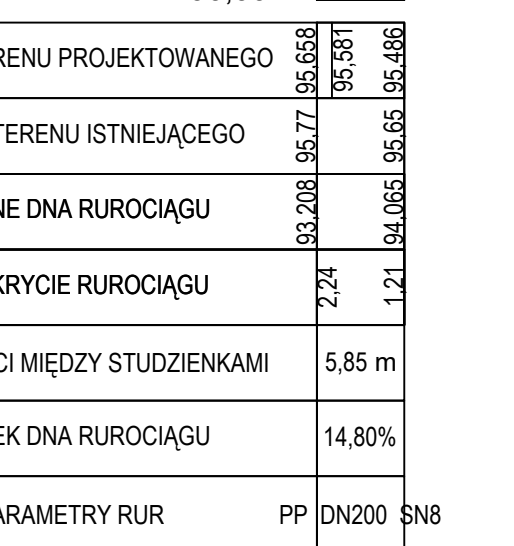
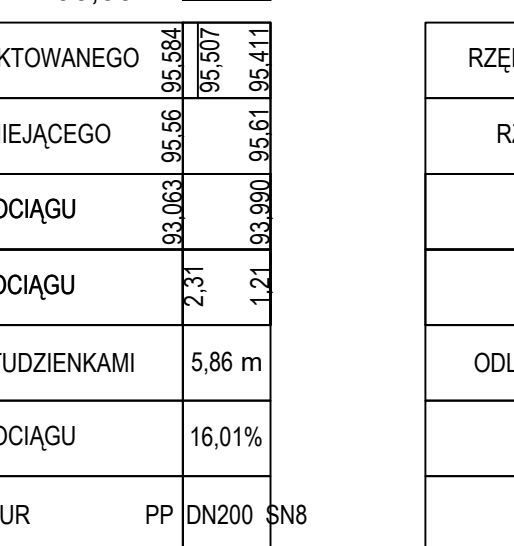
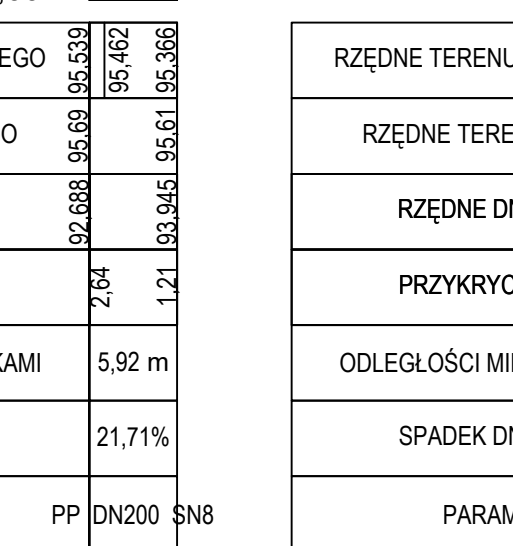
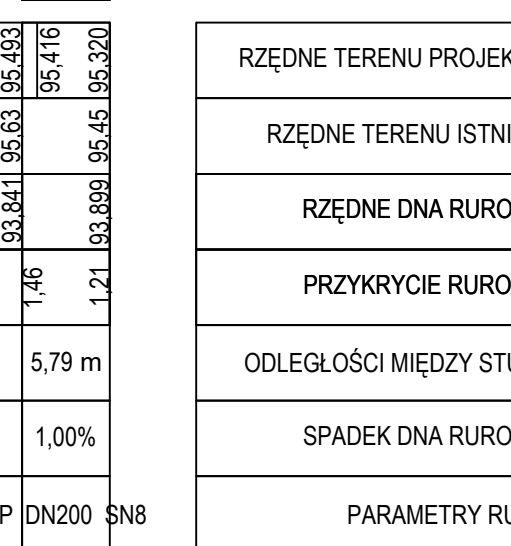
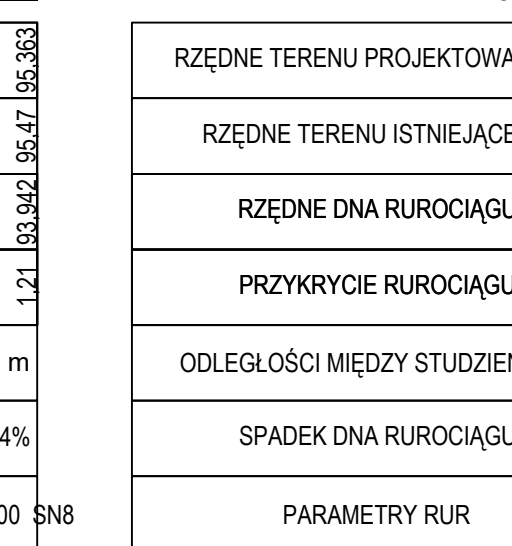
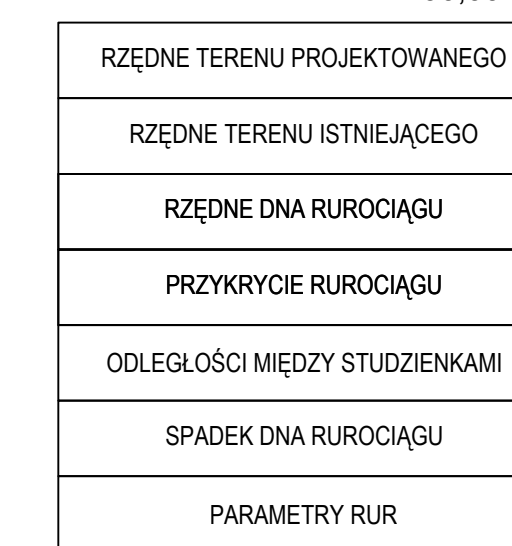
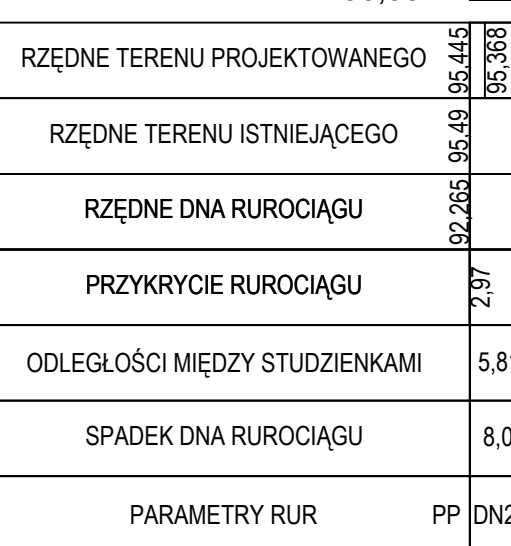
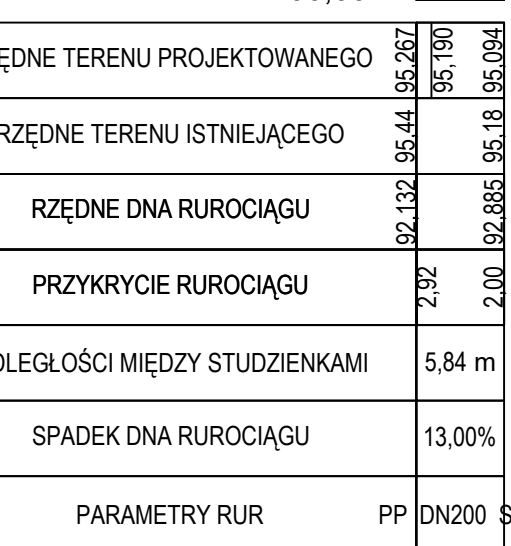
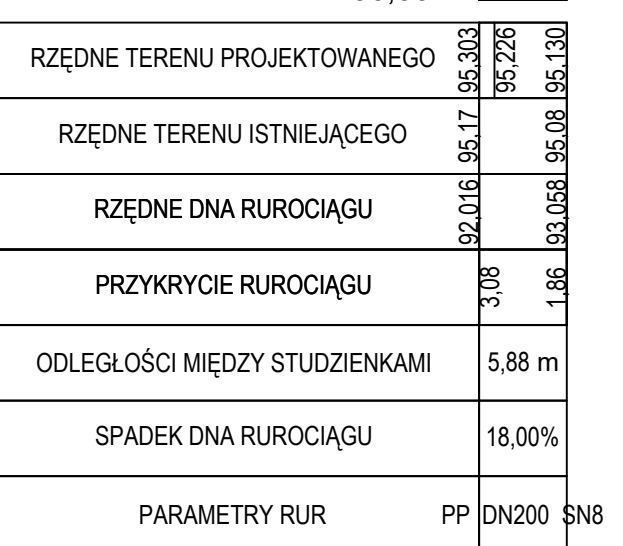
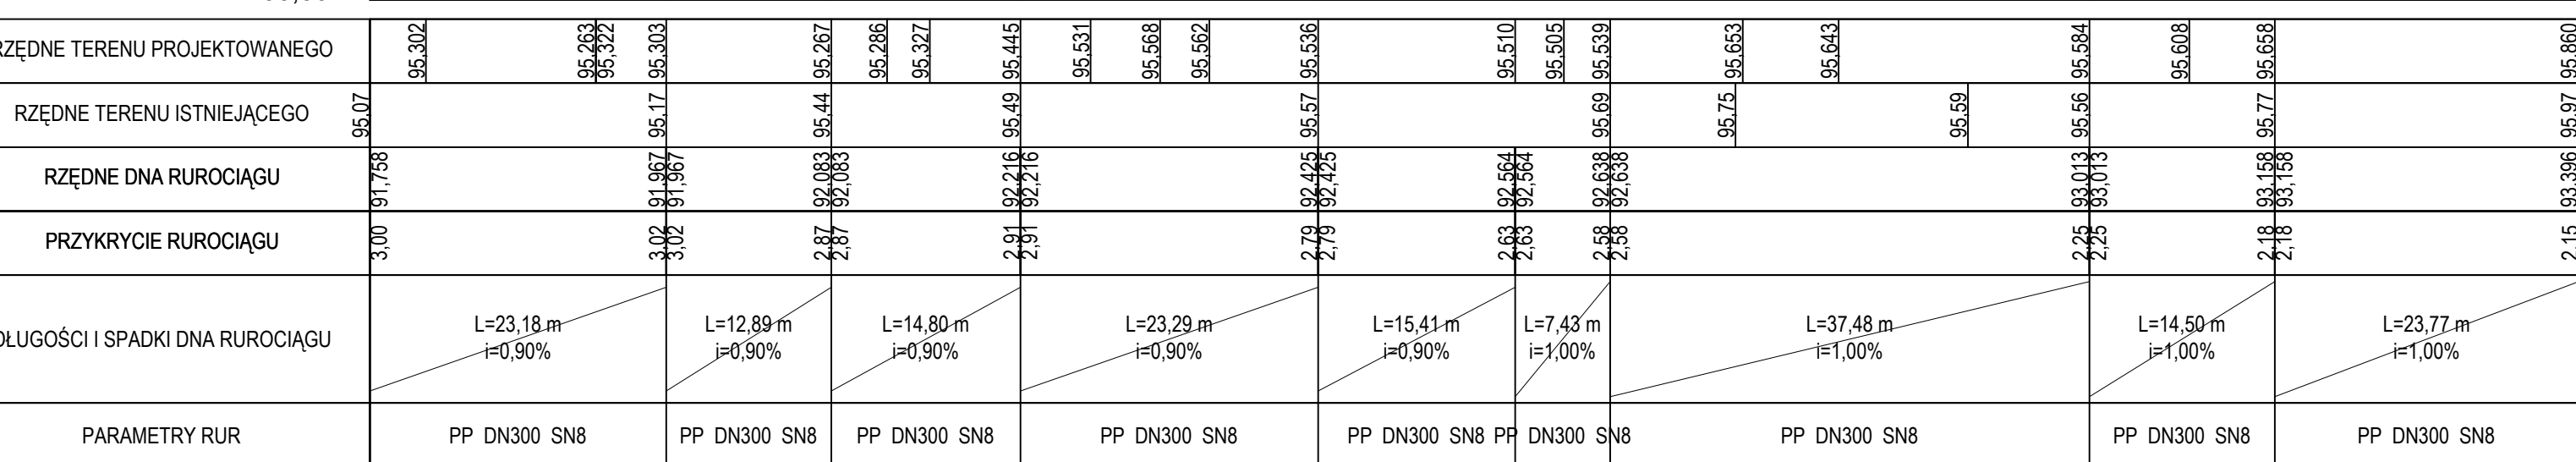
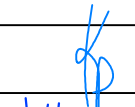
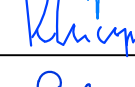


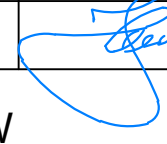

TEREN ISTNIEJĄCY		
TEREN PROJEKTOWANY		
MAKSYMALNY POZIOM RETENCJI KANAŁOWEJ		
PROSYSTEM Biurowo Projektów i Realizacji Inwestycji os. Bolesława Śmiałego 30/75, 60-682 Poznań tel: (61) 622 95 18, fax: (61) 622 95 19 www.prosystem-poznan.pl e-mail: biuro@prosystem-poznan.pl		
Miasto Poznań pl. Kolegiacki 17, 61-841 Poznań		
WARNA	Project Phase / Stadium dokumentacji	
PROJEKT WYKONAWCZY		
Budowa ul. Stanisława Grochowiaka		
PROJEKT KANALIZACJI DESZCZOWEJ		
	Number of qualification Numer uprawnień	Signature / Podpis
K. Katarzyna Pszczółkowska	WKP/008/P005/03 w specjalności kanalizacyjnej w zakresie sieci i instalacji i urządzeń wodocigowych i kanalizacyjnych ciepłych, wentylacyjnych i wentylacyjnych	
mgr inż. Piotr Kluczyński	518/87/Pw	
mgr inż. Grzegorz Padurski	WKP/0138/P005/04 w specjalności kanalizacyjnej w zakresie sieci i instalacji i urządzeń ciepłych, wentylacyjnych, gazowych, wodocigowych i kanalizacyjnych	
mgr inż. Julian Kaluba	68/87/Pw	
OFIARNOŚĆ PODŁUŻNE RUROCIĄGÓW w ul. Stanisława Grochowiaka		
Date Data	Scale Skala	Number draught Numer rysunku
01.2026	1: 50/500	02