
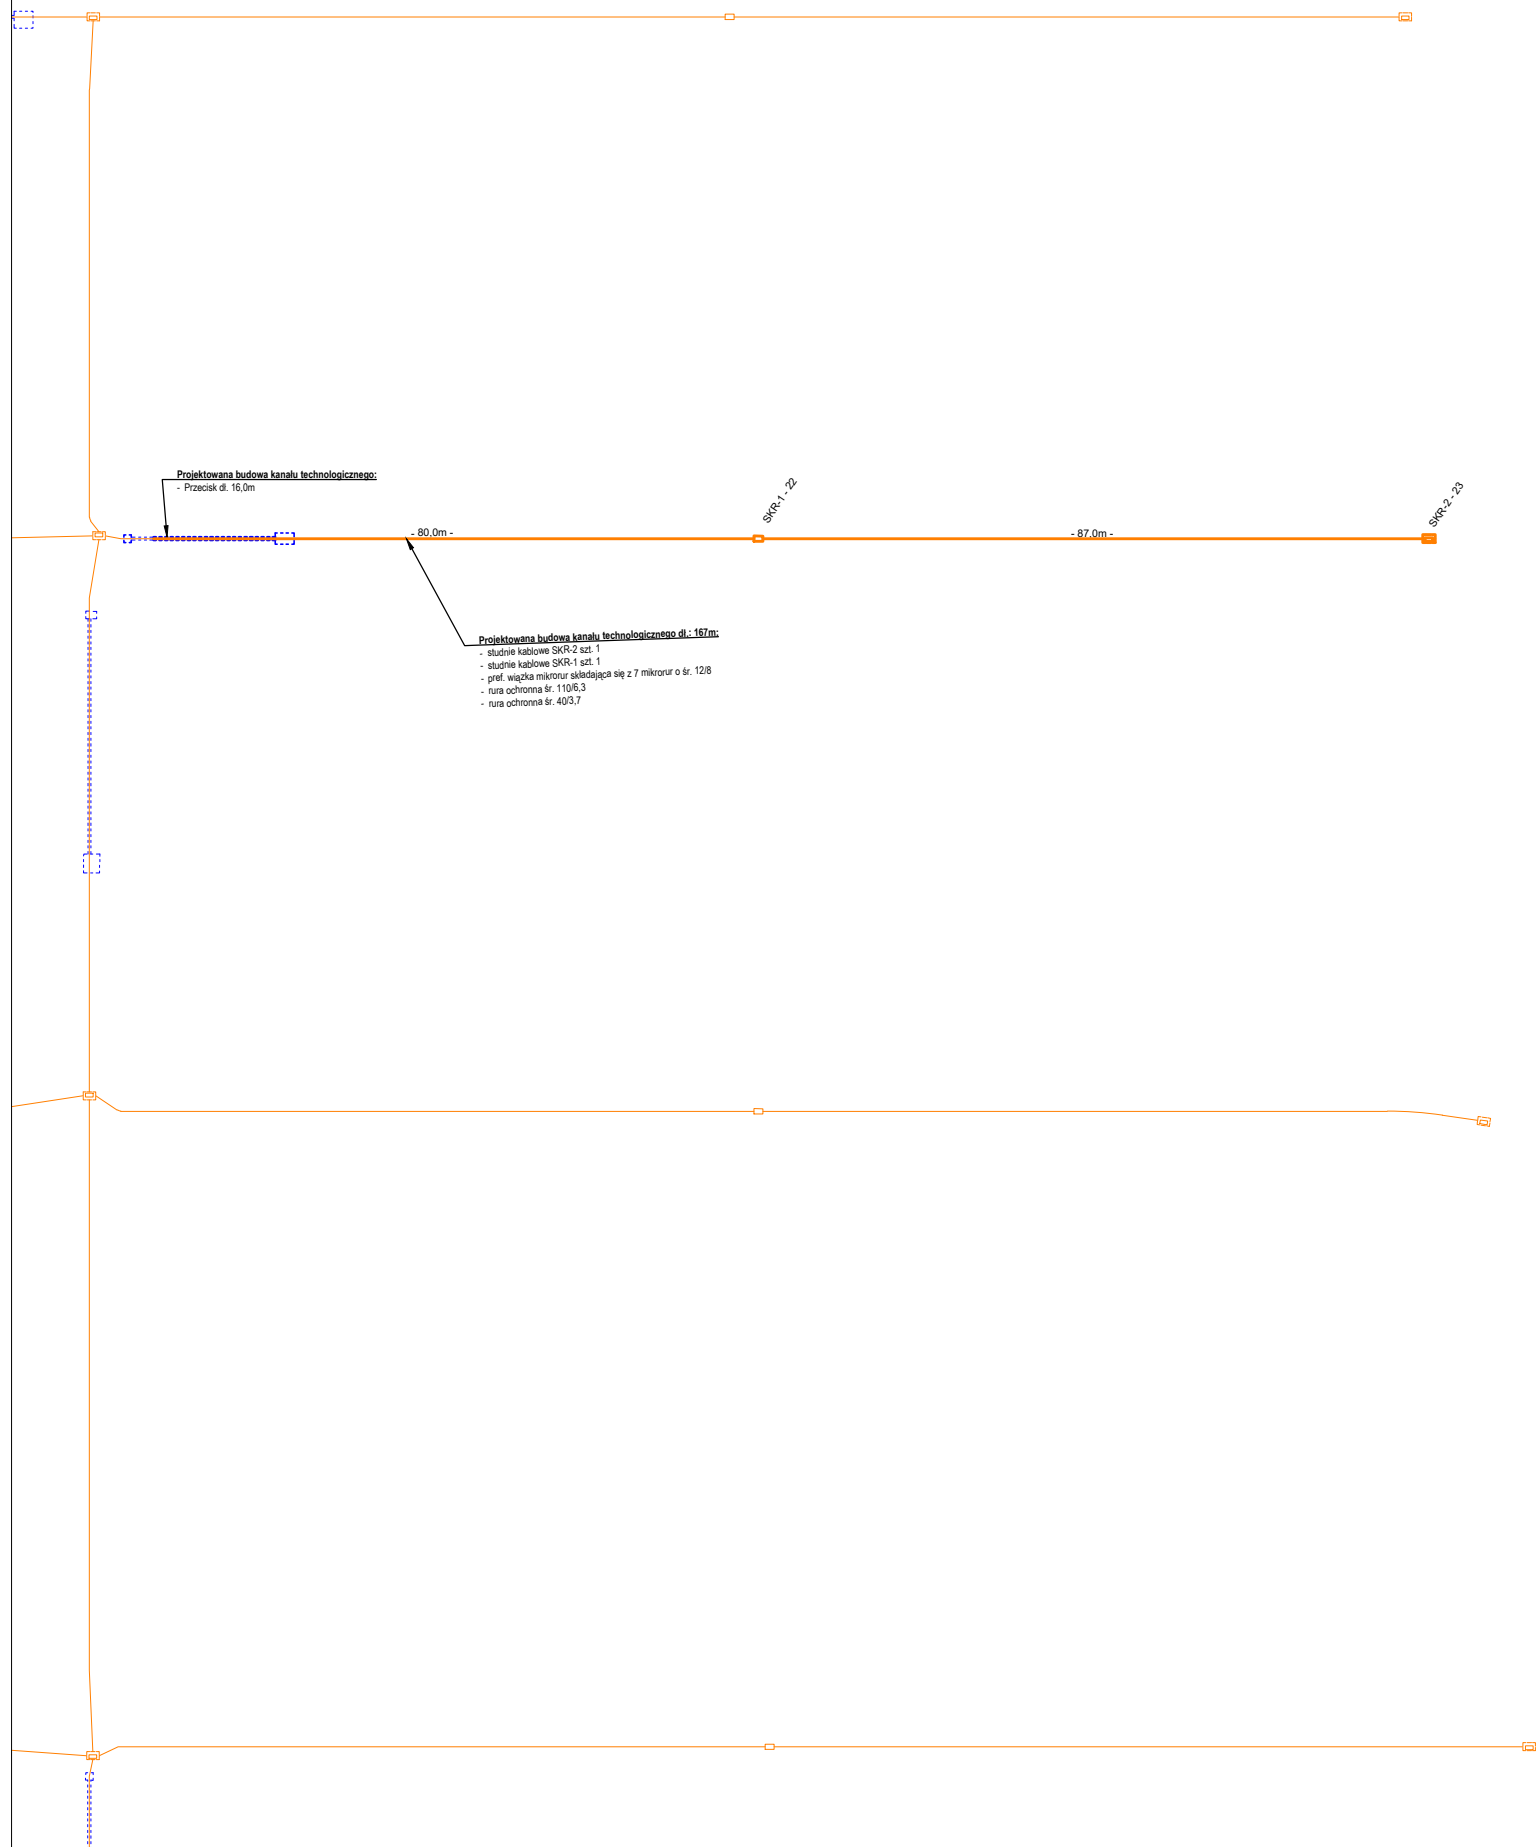


LEGENDA

- Projektowane krawężniki
- Projektowany kanał technologiczny
- Projektowana rura osłonowa
- Sugerowana lokalizacja komór przewiertowych

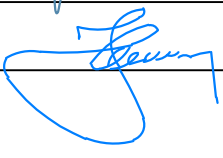

 PROSYSTEM Biuro Projektów i Realizacji Inwestycji				os. Bolesława Śmiałego 30/75, 60-682 Poznań, tel: (61) 622 95 18, fax: (61) 622 95 19 www.prosystem-poznan.pl e-mail : biuro@prosystem-poznan.pl	
Investor / Inwestor Miasto Poznań pl. Kolegiacki 17, 61-841 Poznań					
Branch / Branża TELEKOMUNIKACYJNA			Project Phase / Stadium dokumentacji PROJEKT WYKONAWCZY		
Investment / adres Nazwa inwestycji / adres Budowa ul. Stanisława Grochowiaka					
Theme Temat Projekt kanału technologicznego					
Collaboration / Zespół projektowy :		Number of qualification Numer uprawnień		Signature / Podpis	
Main designer Projektant	inż. Jan Waliszewski		183/83/Pw <i>w specjalności instalacyjno-inżynieryjnej w zakresie instalacji elektrycznych</i>		
Verification Sprawdził	mgr inż. Piotr Piskorek		ZAP/0219/POOE/11 <i>do projektowania w specjalności instalacyjnej w zakresie sieci, instalacji i urządzeń elektrycznych i elektroenergetycznych</i>		
Director Dyrektor	mgr inż. Julian Kaluba		68/87/Pw		
Drawing content Treść rysunku SCHEMAT STRUKTURALNY					
Project number Numer projektu 69/2018	Date Data 01.2026	Scale Skala -	Number draught Numer rysunku 2		
Version / Wersja "A"					
Attention ! All rights reserved. / Wszelkie prawa zastrzeżone ! Powielanie lub wykorzystywanie niezgodnie z przeznaczeniem i bez zgody B.P. i R.I. PROSYSTEM zabronione !					