


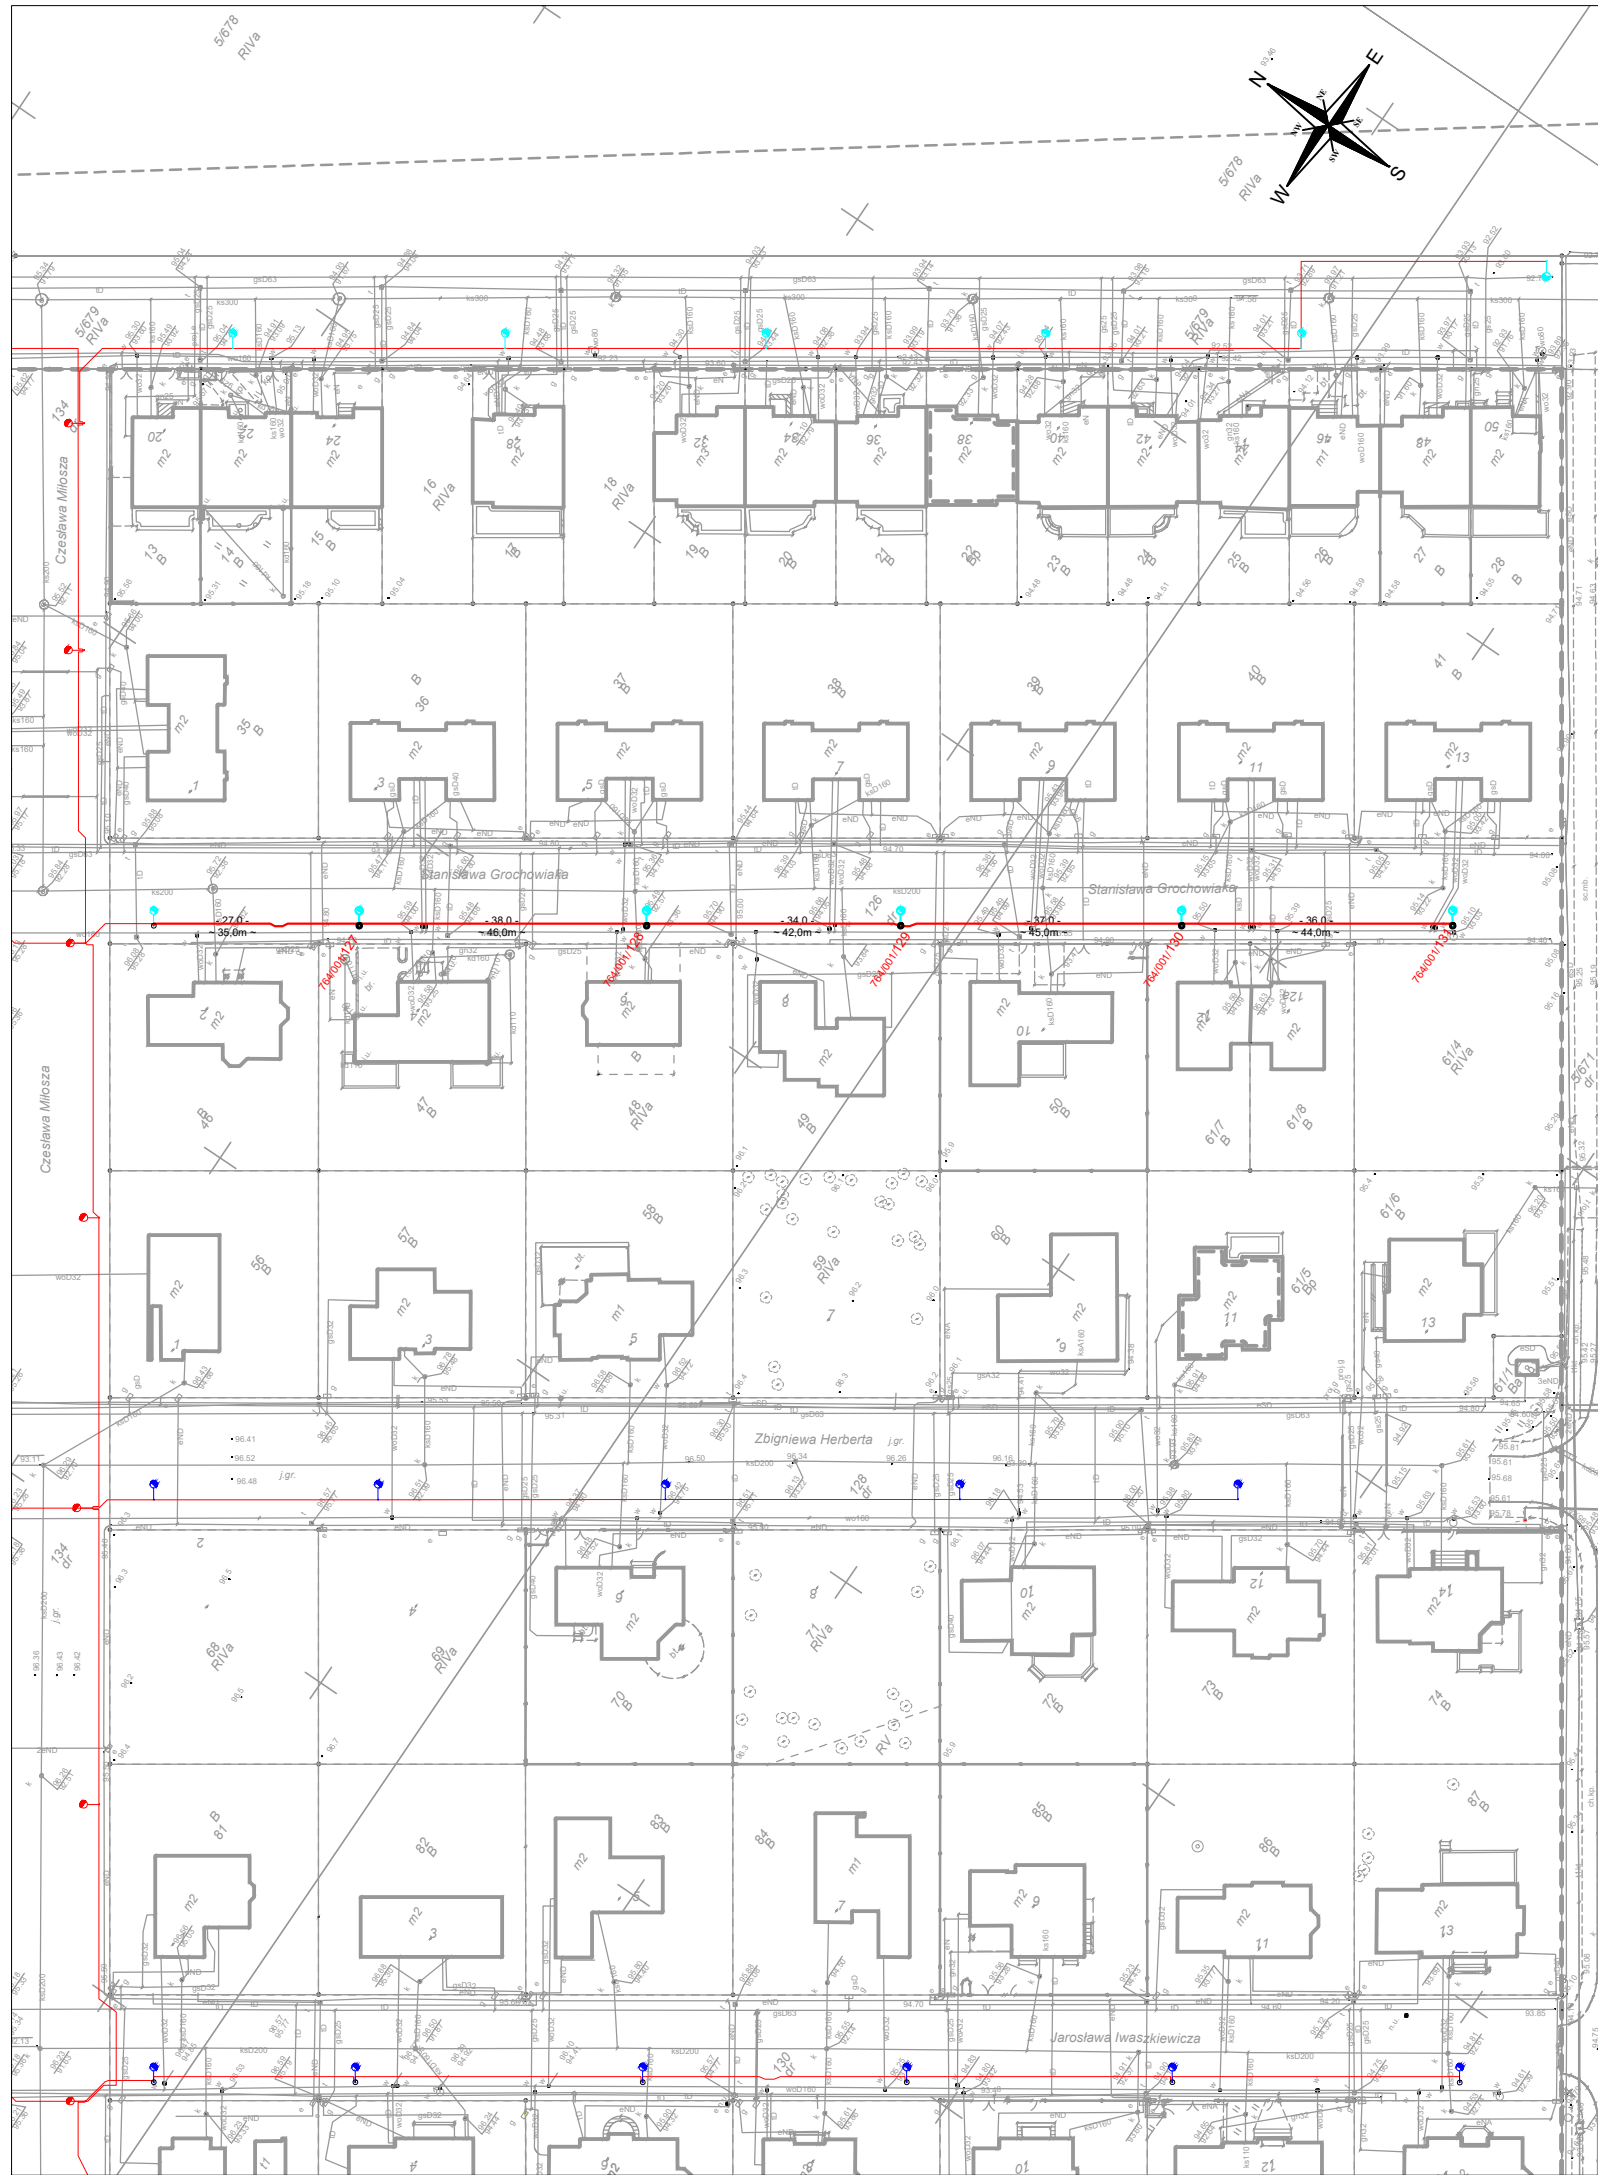

LEGENDA

- Projektowane krawężniki
- Projektowane oświetlenie uliczne
- Projektowane oświetlenie uliczne (słupy posadowione 1,5 m poniżej istniejącego wodociągu - uzgodnione z ZDM)
- Oprawa LED 33,4W

PROSYSTEM Biuro Projektów i Realizacji Inwestycji os. Bolesława Śmiałego 30/75, 60-682 Poznań, tel: (61) 622 95 18, fax: (61) 622 95 19 www.prosystem-poznan.pl e-mail : biuro@prosystem-poznan.pl			
Investor / Inwestor		Miasto Poznań pl. Kolegiacki 17, 61-841 Poznań	
Branch / Branża		Project Phase / Stadium dokumentacji	
ELEKTRYCZNA		PROJEKT WYKONAWCZY	
Investment / adres Nazwa inwestycji / adres		Budowa ul. Stanisława Grochowiaka	
Theme Temat		Projekt oświetlenia ulicznego	
Collaboration / Zespół projektowy :		Number of qualification Numer uprawnień	Signature / Podpis
Main designer Projektant	inż. Jan Waliszewski	183/83/Pw <i>w specjalności instalacyjno-inżynieryjnej w zakresie instalacji elektrycznych</i>	
Verification Sprawdził	mgr inż. Piotr Piskorek	ZAP/0219/POOE/11 <i>do projektowania w specjalności instalacyjnej w zakresie sieci, instalacji i urządzeń elektrycznych i elektroenergetycznych</i>	
Director Dyrektor	mgr inż. Julian Kaluba	68/87/Pw	
Drawing content Treść rysunku		SCHEMAT STRUKTURALNY	
Project number Numer projektu	Date Data	Scale Skala	Number draught Numer rysunku
69/2018	01.2026	-	2
Version / Wersja "A"			
Attention ! All rights reserved. / Wszelkie prawa zastrzeżone ! Powielanie lub wykorzystywanie niezgodnie z przeznaczeniem i bez zgody B.P. i R.I. PROSYSTEM zabronione !			