


Szczegó  "A"

Skala 1:20

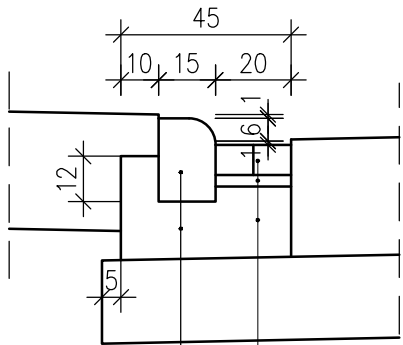

 ciek z kostki betonowej typu CEG A,
grubo ci 8 cm – szarej

Podsypka piaskowo–cementowa grubo ci 3 cm


 awa betonowa C12/15

Kraw żnik betonowy najazdowy 15x22 cm

 awa betonowa C12/15 z oporem

Szczeg   "C"

Skala 1:20

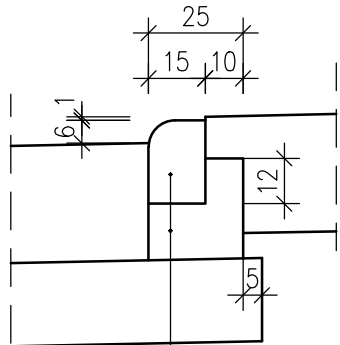


Kraw żnik betonowy najazdowy 15x22 cm

 awa betonowa C12/15 z oporem

Szczeg   "D"

Skala 1:20

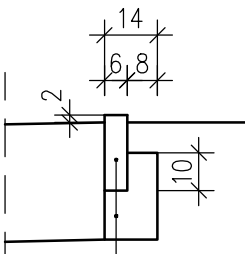


Obrze e betonowe 6x20 cm

 awa betonowa C12/15 z oporem

Kraw żnik na zje dzie

Skala 1:20

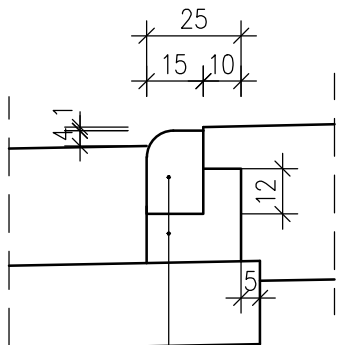


Kraw żnik betonowy najazdowy 15x22 cm

 awa betonowa C12/15 z oporem

Kraw żnik przy progu zwalniaj cym

Skala 1:20

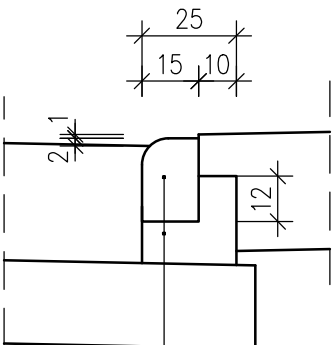


Kraw żnik betonowy najazdowy 15x22 cm

 awa betonowa C12/15 z oporem

Szczeg   wykonania najazdu na skrzy owanie wyniesione i pr g zwalniaj cy

Skala: 1:20

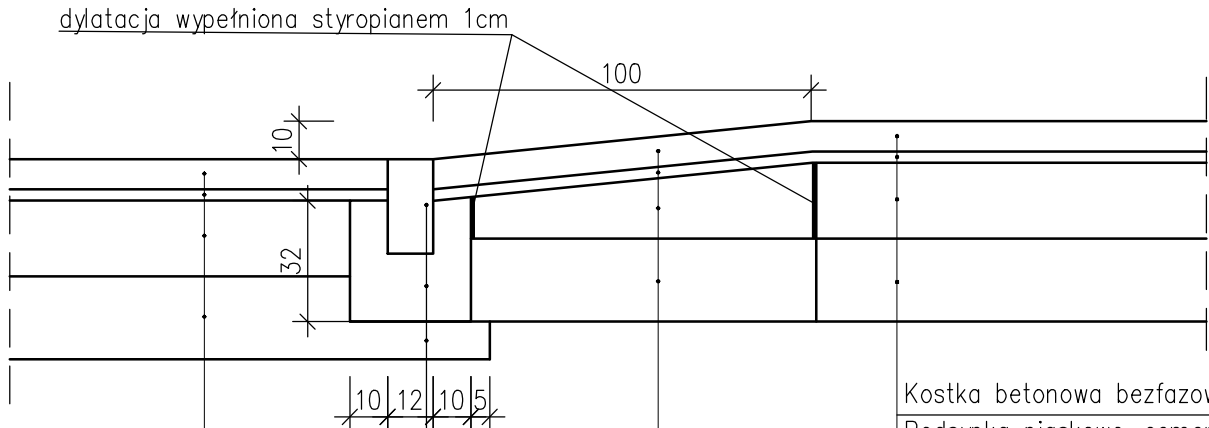

Kostka betonowa bezfazowa typu BEHATON, grubo ci 8 cm – czerwona

Podsypka piaskowo–cementowa grubo ci 3 cm

Podbudowa z mieszanki zwi zanej C8/10, grubo ci 11–20 cm

Warstwa z mieszanki zwi zanej C2,5/5,0, grubo ci 22 cm

Kostka betonowa bezfazowa typu BEHATON, grubo ci 8 cm – czerwona

Podsypka piaskowo–cementowa grubo ci 3 cm

Podbudowa z mieszanki zwi zanej C8/10, grubo ci 11–20 cm

Warstwa z mieszanki zwi zanej C2,5/5,0, grubo ci 22 cm

Opornik drogowy betonowy 12x25 cm

 awa betonowa C12/15 z oporem

Kostka betonowa bezfazowa typu BEHATON, grubo ci 8 cm – grafitowa

Podsypka piaskowo–cementowa grubo ci 3 cm

Podbudowa z mieszanki niezwi zanej 0/31,5, grubo ci 20 cm

Warstwa z mieszanki zwi zanej C2,5/5,0, grubo ci 22 cm

 os. Boles�awa �mialego 30/75, 60-682 Pozna�, tel: (61) 622 95 18, fax: (61) 622 95 19 www.prosystem-poznan.pl e-mail : biuro@prosystem-poznan.pl			
Investor / Inwestor		Miasto Pozna� pl. Kolegiacki 17, 61-841 Pozna�	
Branch / Bran�a	DROGOWA	Project Phase / Stadium dokumentacji PROJEKT WYKONAWCZY	
Investment / adres Nazwa inwestycji / adres Budowa ul. Kisielewskiego wraz z budow� kana�u deszczowego w ul. Kaczmarekiego			
Theme Temat PROJEKT DROGOWY			
Collaboration / Zesp�l projektowy :		Number of qualification Numer uprawnie�	Signature / Podpis
Main designer Projektant	mgr in�. Andrzej Tajcher	WKP/0242/POOD/04 do projektowania bez ogranicze� w specjalno�ci drogowej	Tajcher
Assistant designer Opracowa�	mgr in�. Micha� Werbi�ski	-	Werbi�ski
Assistant designer Opracowa�	in�. Marcin �ok	-	�ok
Verification Sprawdzi�	mgr in�. Maciej Zelent	WKP/0093/POOD/07 do projektowania bez ogranicze� w specjalno�ci drogowej	Zelent
Director Dyrektor	mgr in�. Julian Kaluba	68/87/Pw	Kaluba
Drawing content Tre�c rysunku SZCZEG��Y KONSTRUKCYJNE			
Project number Numer projektu	69/2018	Date Data	10.2025
Scale Skala	1:20	Number draught Numer rysunku	3.2
Version / Wersja "A"			
Attention ! All rights reserved. / Wszelkie prawa zastr�żone ! Powielanie lub wykorzystywanie niezgodnie z przeznaczeniem i bez zgody B.P. i R.I. PROSYSTEM zabronione !			