




LEGENDA


Projektowana ulica

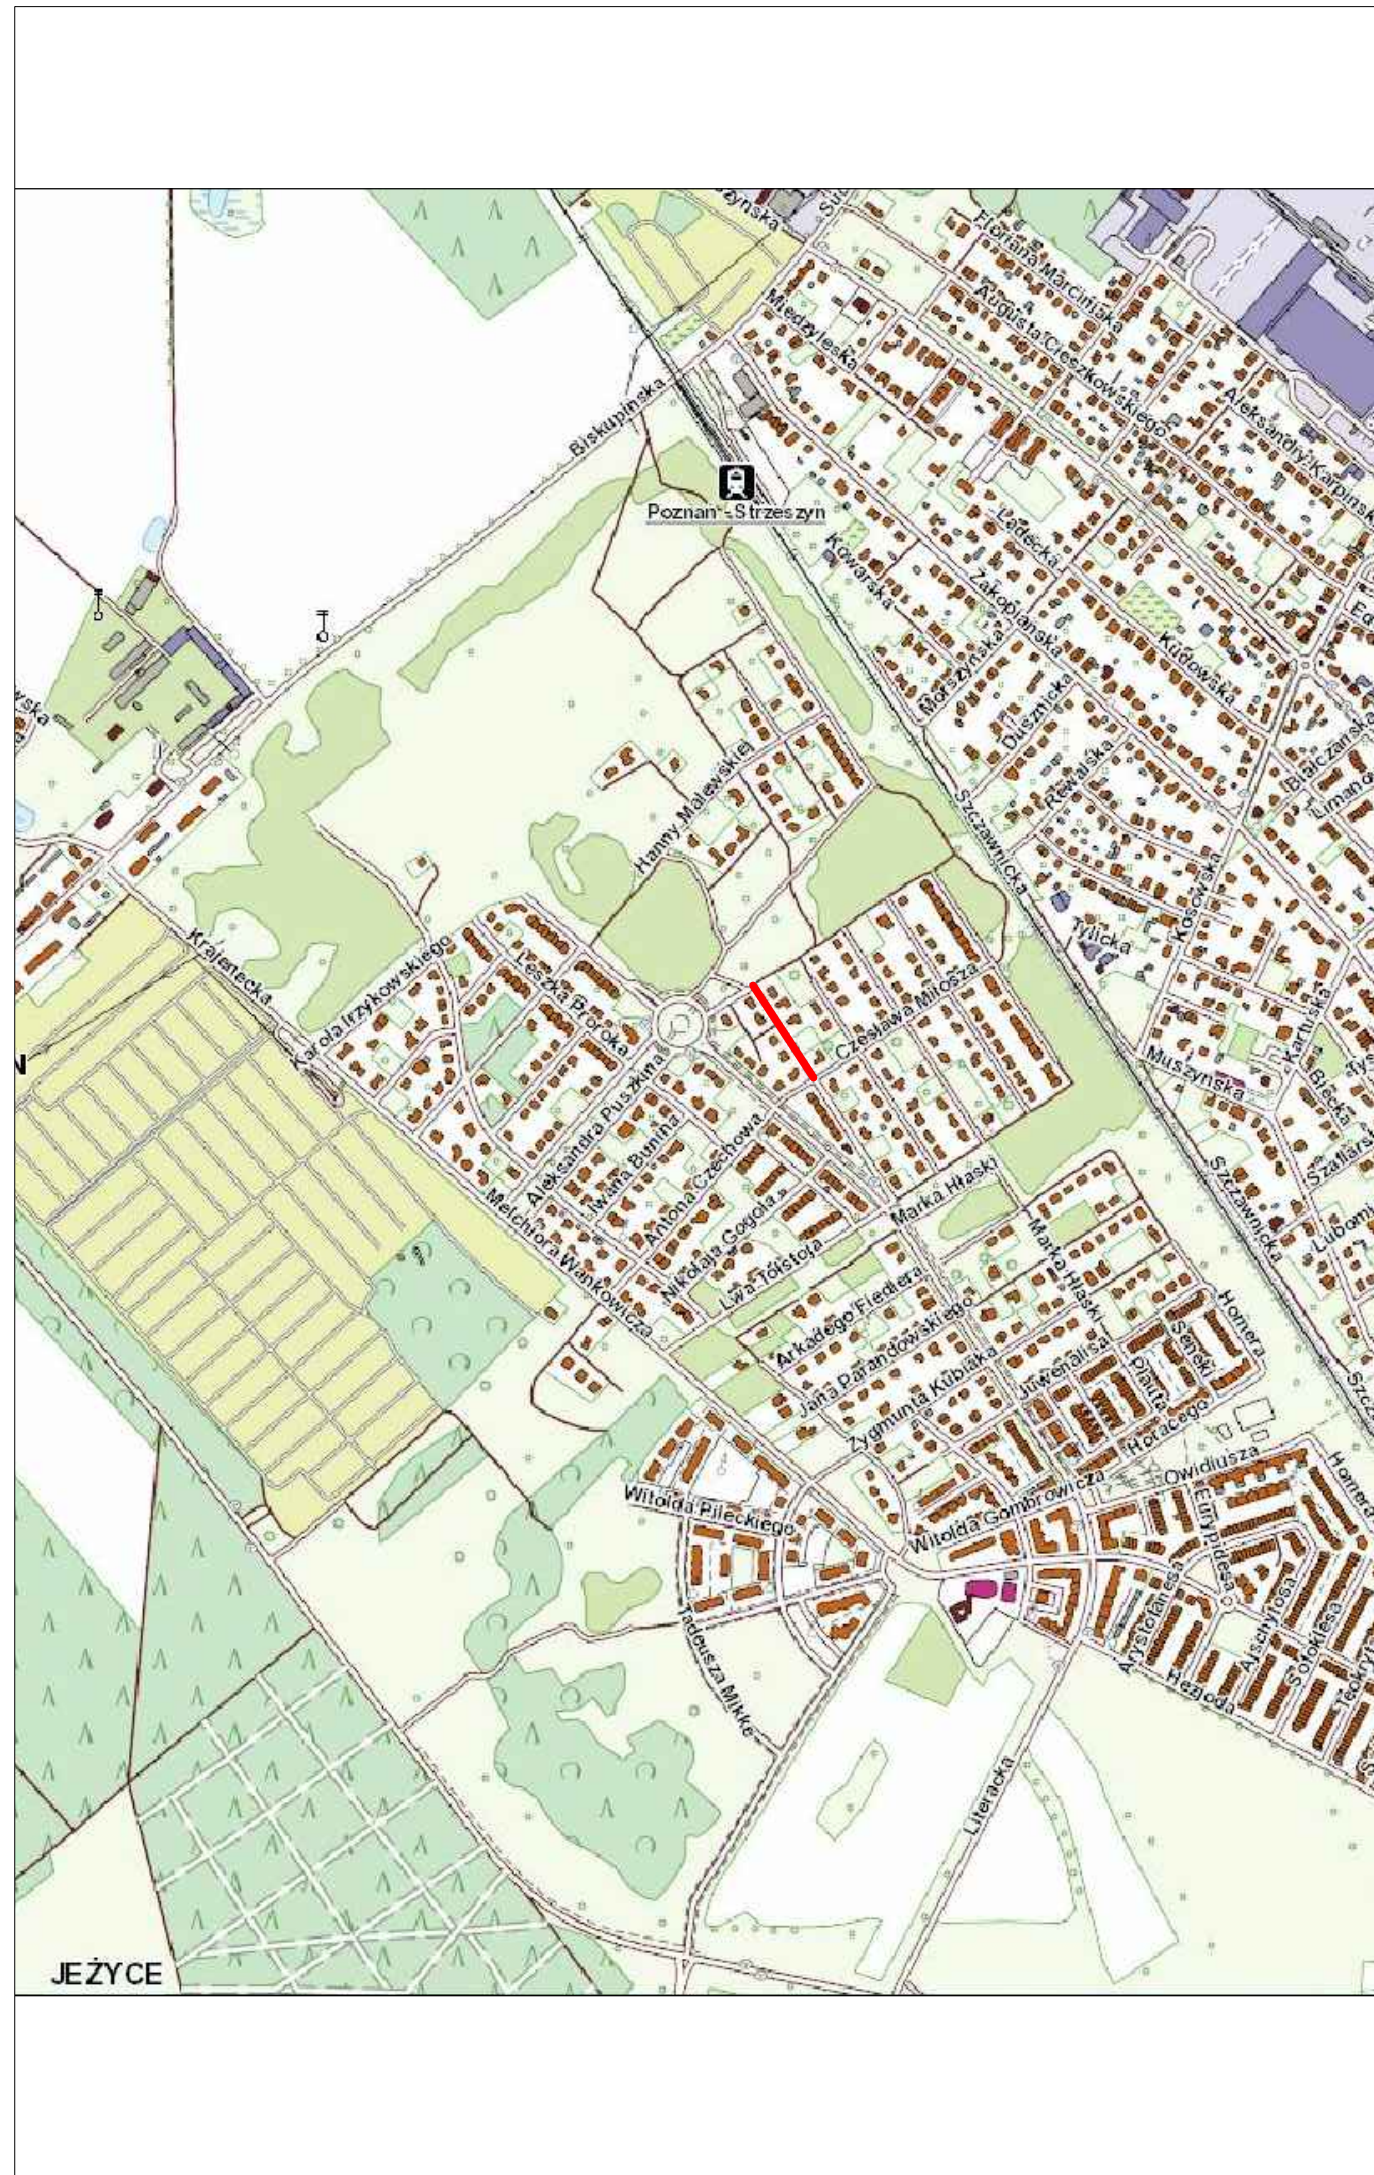

PROSYSTEM

Biuro Projektów i Realizacji Inwestycji

os. Bolesława Śmiałego 30/75, 60-682 Poznań,
tel: (61) 622 95 18, fax: (61) 622 95 19
www.prosystem-poznan.pl
e-mail : biuro@prosystem-poznan.pl

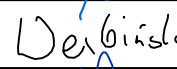Investor / Inwestor				Miasto Poznań pl. Kolegiacki 17, 61-841 Poznań			
Branch / Branża				Project Phase / Stadium dokumentacji			
DROGOWA				PROJEKT WYKONAWCZY			
Investment / adres Nazwa inwestycji / adres				Budowa ul. Kisielewskiego wraz z budową kanału deszczowego w ul. Kaczmareckiego			
Theme Temat				PROJEKT DROGOWY			
Collaboration / Zespół projektowy :				Number of qualification Numer uprawnień		Signature / Podpis	
Main designer Projektant		mgr inż. Andrzej Tajcher		WKP/0242/POOD/04 do projektowania bez ograniczeń w specjalności drogowej			
Assistant designer Opracował		mgr inż. Michał Werbiński					
Assistant designer Opracował		inż. Marcin Żok					
Verification Sprawdził		mgr inż. Maciej Zelent		WKP/0093/POOD/07 do projektowania bez ograniczeń w specjalności drogowej			
Director Dyrektor		mgr inż. Julian Kaluba		68/87/Pw			
Drawing content Treść rysunku				PLAN ORIENTACYJNY			
Project number Numer projektu		Date Data		Scale Skala		Number draught Numer rysunku	
69/2018		10.2025		1: 10 000		1	
Version / Wersja				"A"			
Attention ! All rights reserved. / Wszelkie prawa zastrzeżone ! Powielanie lub wykorzystywanie niezgodnie z przeznaczeniem i bez zgody B.P. i R.I. PROSYSTEM zabronione !							