


STUDZIENKA REWIZYJNA BETONOWA ZE ZWĘŻKĄ
przy klasie agresywności środowiska niższej od XA3

Schemat montażowy
Skala 1:25

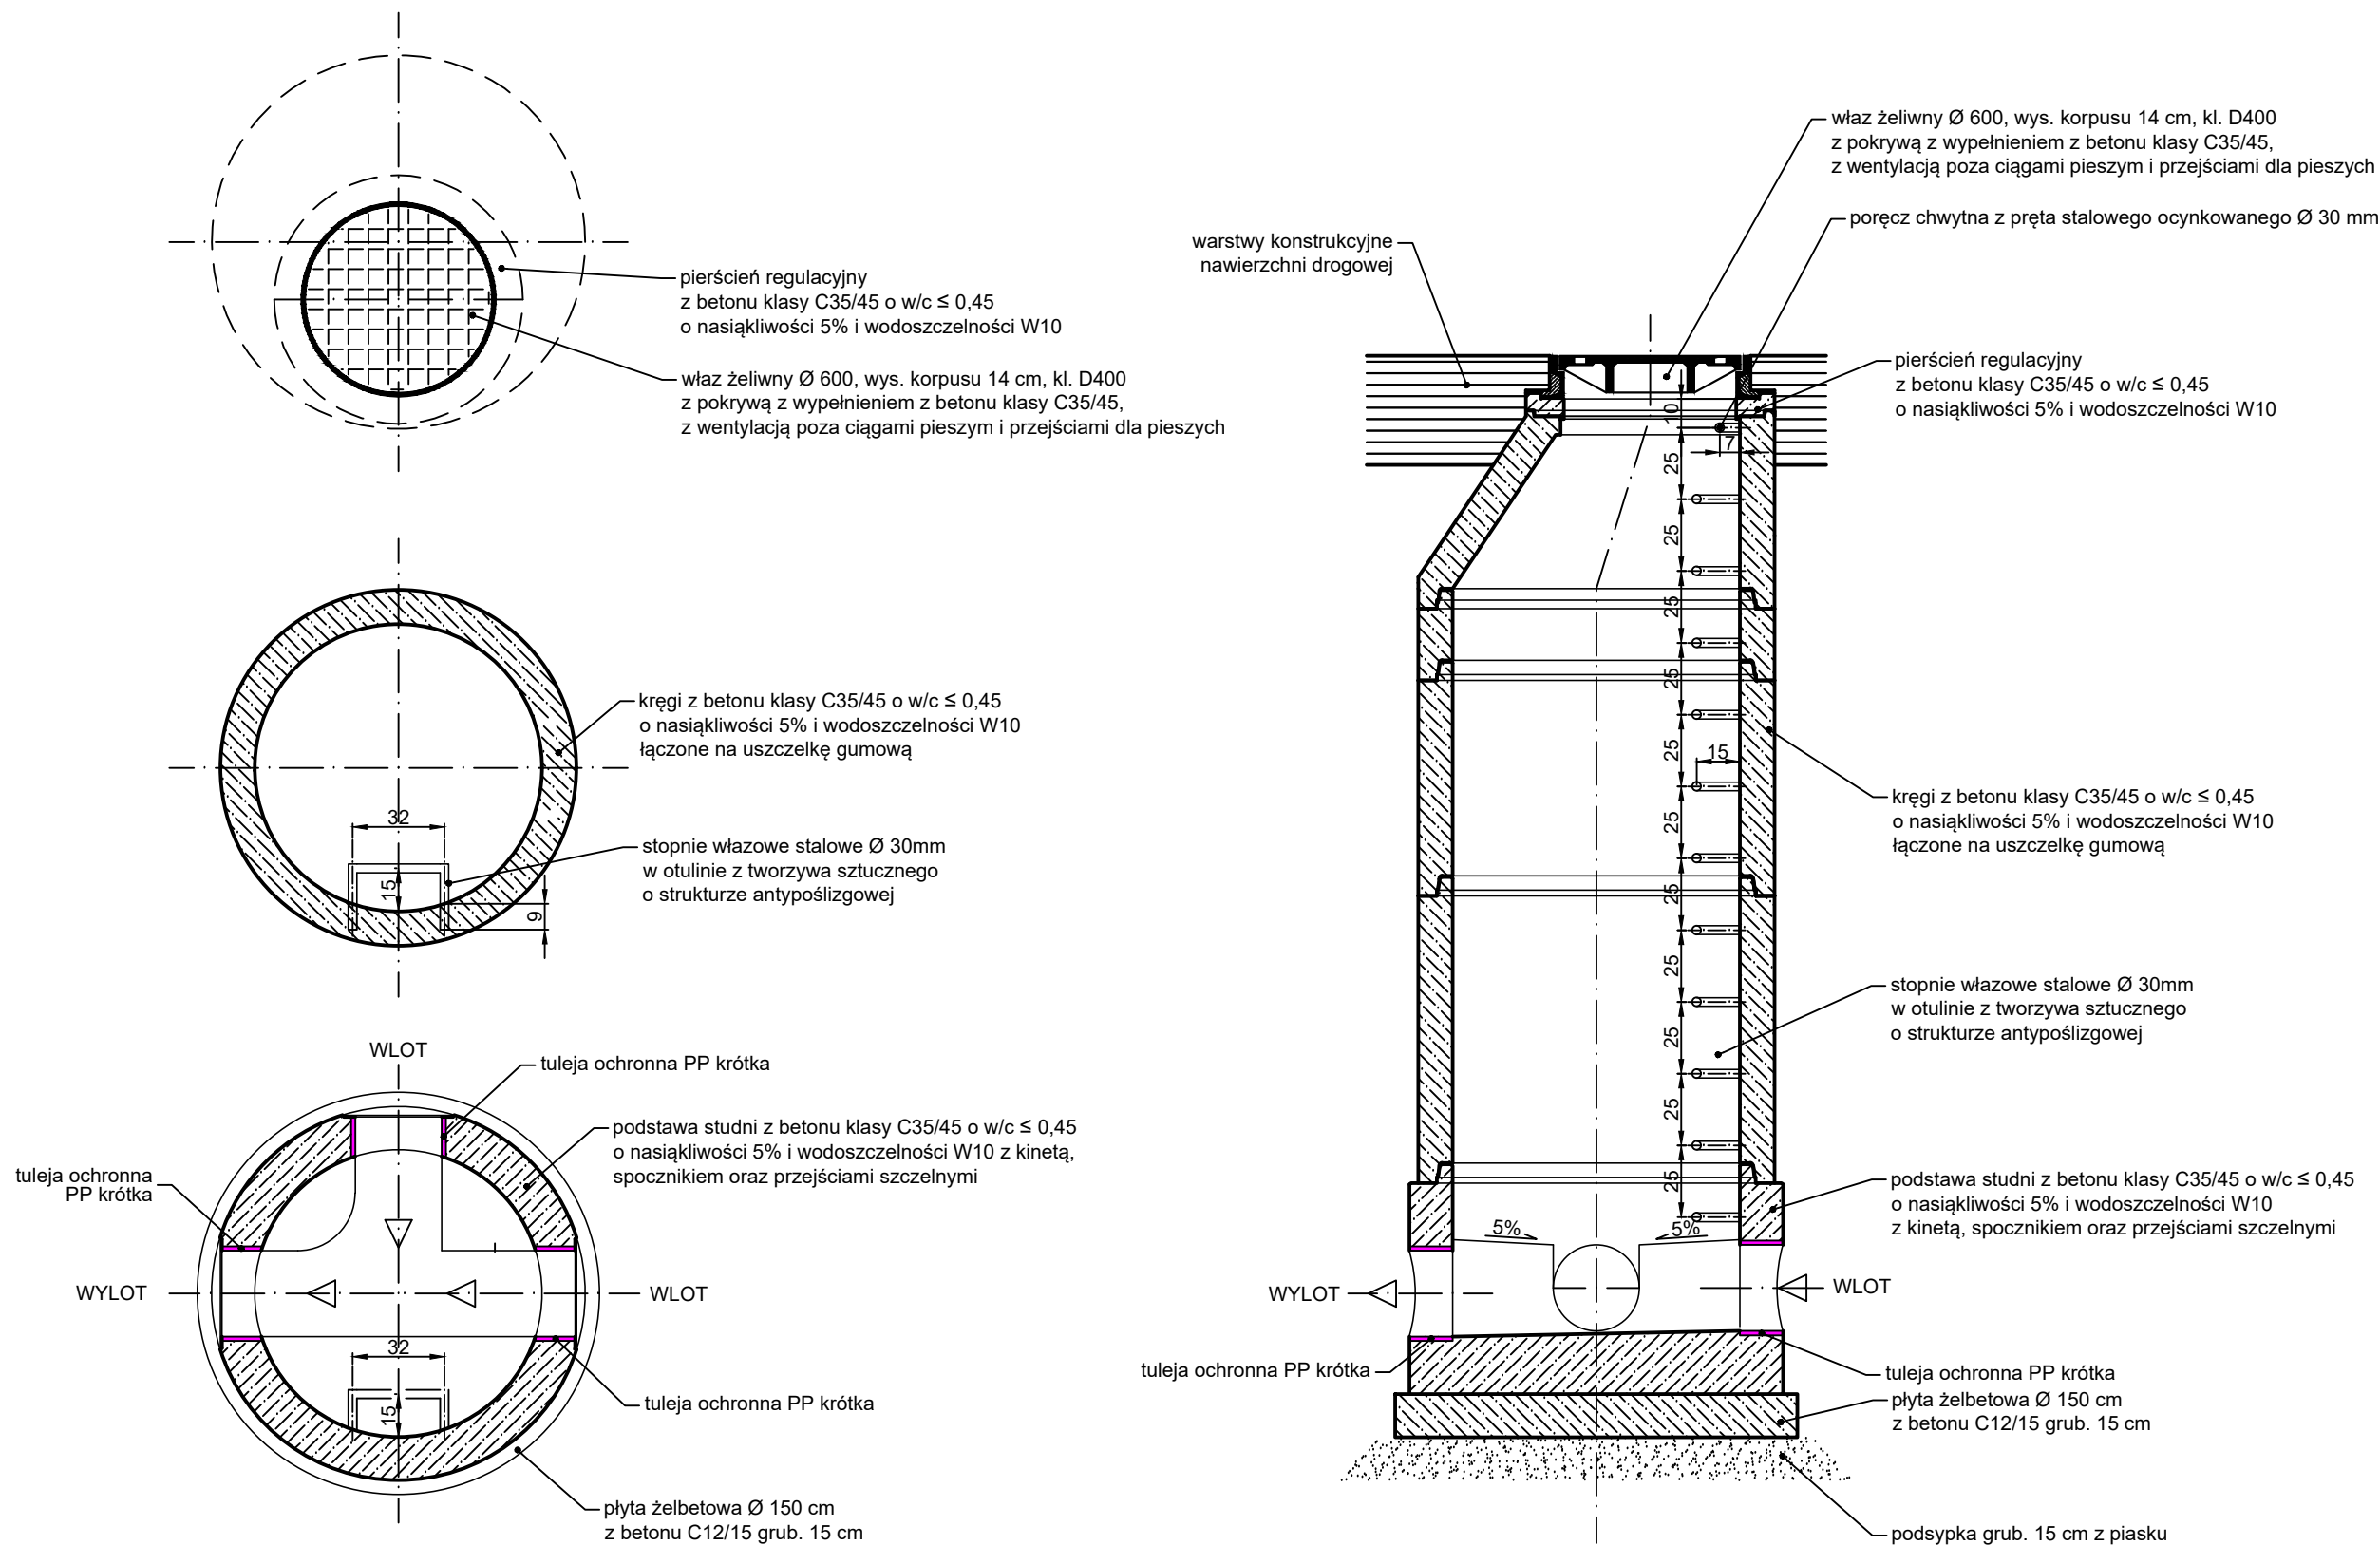

PROSYSTEM

Biuro Projektów i Realizacji Inwestycji

os. Bolesława Śmiałego 30/75, 60-682 Poznań,
tel: (61) 622 95 18, fax: (61) 622 95 19
www.prosystem-poznan.pl
e-mail : biuro@prosystem-poznan.pl

Investor / Inwestor			
Miasto Poznań pl. Kolegiacki 17, 61-841 Poznań			
Branch / Branża		Project Phase / Stadium dokumentacji	
SANITARNA		PROJEKT WYKONAWCZY	
Investment / address Nazwa inwestycji / adres			
Budowa ul. Kisielewskiego wraz z budową kanału deszczowego w ul. Kaczmarzkiego			
Theme Temat			
PROJEKT KANALIZACJI DESZCZOWEJ			
Collaboration / Zespół projektowy :		Number of qualification Numer uprawnień	Signature / Podpis
Main designer Projektant			
Main designer Projektant	mgr inż. Katarzyna Pszczółkowska	WKP/0089/POOS/03 <i>w szczególności instalacyjnej w zakresie sieci, instalacji i urządzeń wodociągowych i kanalizacyjnych, ciepłych, gazowych, wentylacyjnych i kanalizacyjnych</i>	
Assistant designer Opracował	mgr inż. Piotr Kluczyński	518/87/Pw	
Verification Sprawdził	mgr inż. Grzegorz Padurski	WKP/0138/POOS/04 <i>w szczególności instalacyjnej w zakresie sieci, instalacji i urządzeń wodociągowych i kanalizacyjnych, ciepłych, gazowych, wentylacyjnych i kanalizacyjnych</i>	
Director Dyrektor	mgr inż. Julian Kaluba	68/87/Pw	
Drawing content Treść rysunku			
STUDZIENKA REWIZYJNA Schemat montażowy			
Project number Numer projektu	Date Data	Scale Skala	Number draught Numer rysunku
69/2018	10.2025	1: 25	03
Version / Wersja "A"			
Attention ! All rights reserved. / Wszelkie prawa zastrzeżone ! Powielanie lub wykorzystywanie niezgodnie z przeznaczeniem i bez zgody B.P. i R.I. PROSYSTEM zabronione !			