


SCHEMAT WYPEŁNIENIA WYKOPÓW
DLA RUROCIĄGÓW PP

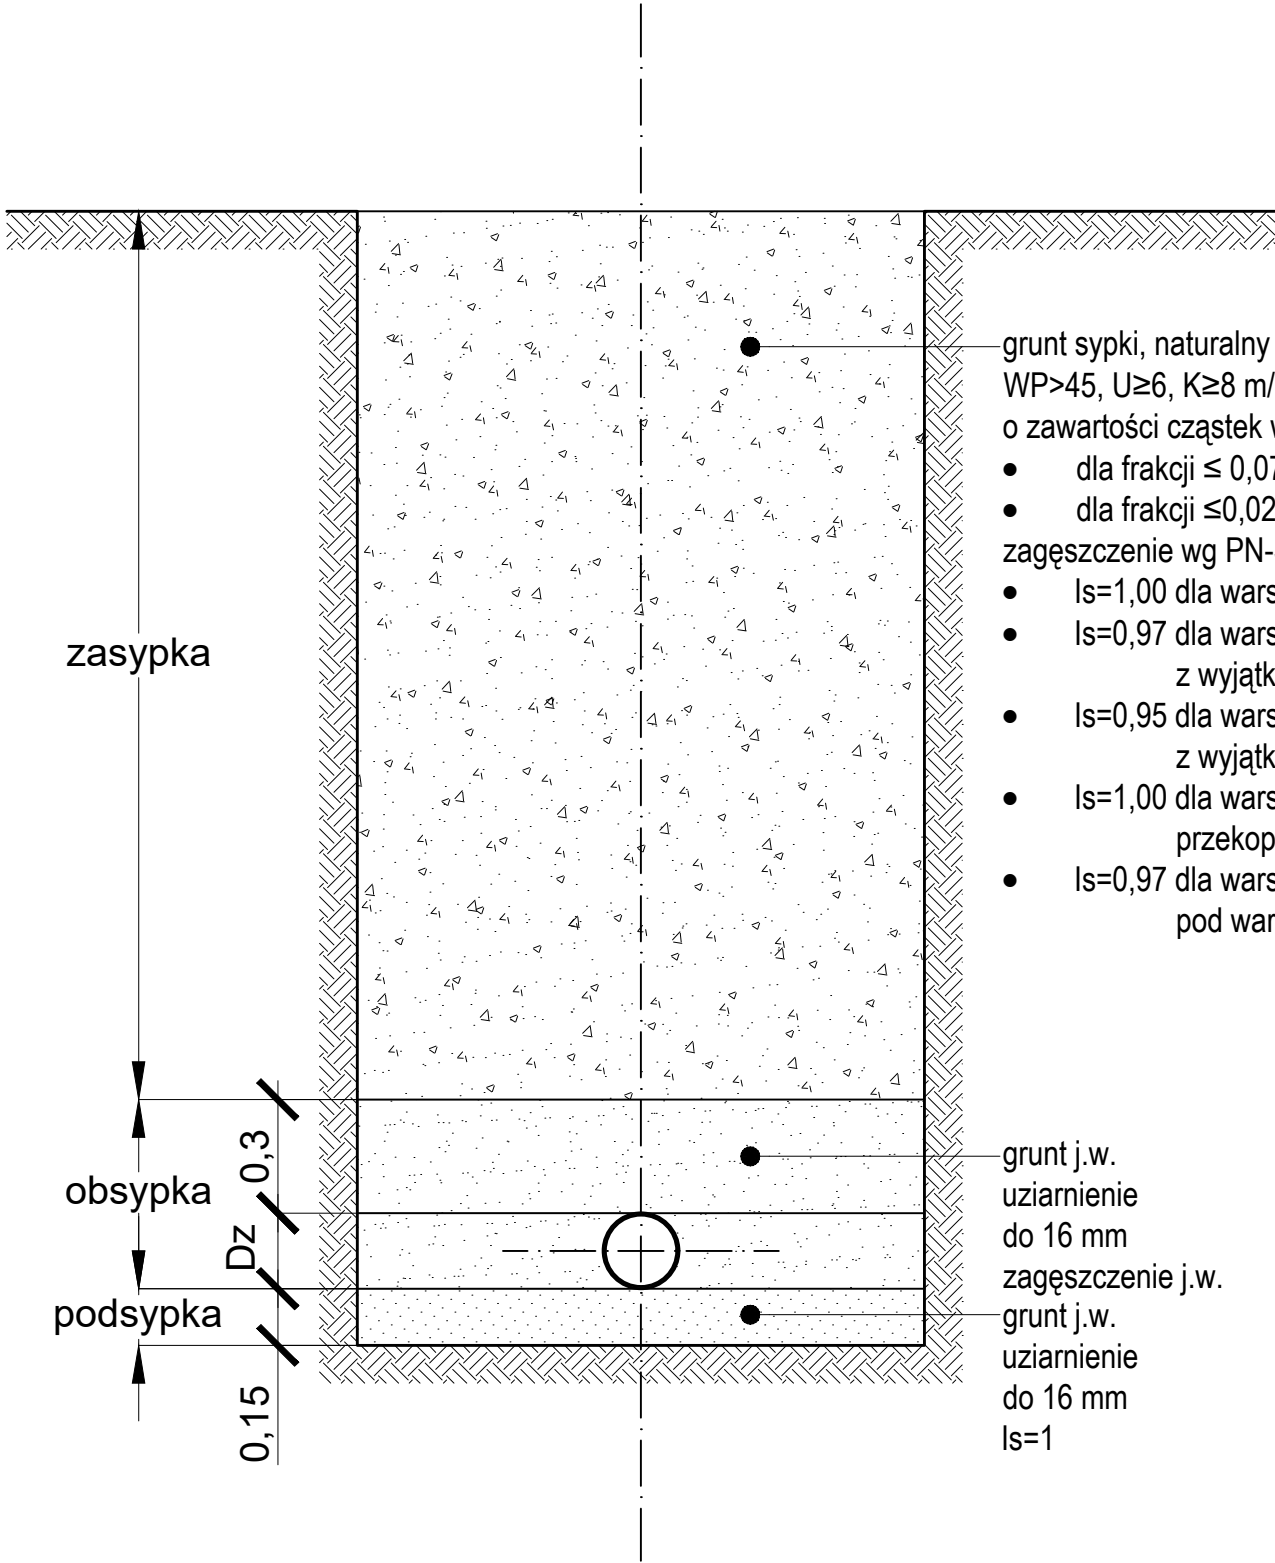

- grunt sypki, naturalny
WP>45, U≥6, K≥8 m/dobę,
o zawartości cząstek wg PN-88/B-04481:
- dla frakcji ≤ 0,075 mm < 15%,
 - dla frakcji ≤ 0,020 mm < 3%.
- zagęszczenie wg PN-S-02205:
- Is=1,00 dla warstw o głębokości do 0,20 m poniżej powierzchni robót ziemnych;
 - Is=0,97 dla warstw o głębokości od 0,20 m do 1,2 m poniżej powierzchni robót ziemnych z wyjątkiem przekopów poprzecznych przez jezdnie;
 - Is=0,95 dla warstw o głębokości poniżej 1,2 m poniżej powierzchni robót ziemnych z wyjątkiem przekopów poprzecznych przez jezdnie;
 - Is=1,00 dla warstw do głębokości 1,2 m poniżej powierzchni robót ziemnych dla zasypki wąskoprzestrzennych przekopów poprzecznych przez jezdnie,
 - Is=0,97 dla warstw poniżej 1,2 m dla zasypki wąskoprzestrzennych przekopów poprzecznych przez jezdnie pod warunkiem zastosowania kruszyw dobrze zagęszczalnych


grunt j.w.
uziarnienie
do 16 mm
zagęszczenie j.w.
grunt j.w.
uziarnienie
do 16 mm
Is=1



PROSYSTEM

Biuro Projektów i Realizacji Inwestycji

os. Bolesława Śmiałego 30/75, 60-682 Poznań,
tel: (61) 622 95 18, fax: (61) 622 95 19
www.prosystem-poznan.pl
e-mail : biuro@prosystem-poznan.pl

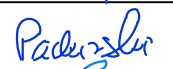Investor / Inwestor			
Miasto Poznań pl. Kolegiacki 17, 61-841 Poznań			
Branch / Branża		Project Phase / Stadium dokumentacji	
SANITARNA		PROJEKT WYKONAWCZY	
Investment / adres Nazwa inwestycji / adres			
Budowa ul. Kisielewskiego wraz z budową kanału deszczowego w ul. Kaczmarekiego			
Theme Temat			
PROJEKT KANALIZACJI DESZCZOWEJ			
Collaboration / Zespół projektowy :		Number of qualification Numer uprawnień	Signature / Podpis
Main designer Projektant			
Main designer Projektant	mgr inż. Katarzyna Pszczółkowska	WKP/0089/POOS/03 w specjalności instalacyjnej w zakresie sieci, instalacji i urządzeń wodociągowych i kanalizacyjnych, ciepłych, wentylacyjnych i gazowych	
Assistant designer Opracował	mgr inż. Piotr Kluczyński	518/87/Pw	
Verification Sprawdził	mgr inż. Grzegorz Padurski	WKP/0138/POOS/04 w specjalności instalacyjnej w zakresie sieci, instalacji i urządzeń ciepłych, wentylacyjnych, gazowych, wodociągowych i kanalizacyjnych	
Director Dyrektor	mgr inż. Julian Kaluba	68/87/Pw	
Drawing content Treść rysunku			
SCHEMAT WYPEŁNIENIA WYKOPÓW DLA RUROCIĄGÓW PP			
Project number Numer projektu	Date Data	Scale Skala	Number draught Numer rysunku
69/2018	10.2025	1: 25	05
Version / Wersja "A"			
Attention ! All rights reserved. / Wszelkie prawa zastrzeżone ! Powielanie lub wykorzystywanie niezgodnie z przeznaczeniem i bez zgody B.P. i R.I. PROSYSTEM zabronione !			