


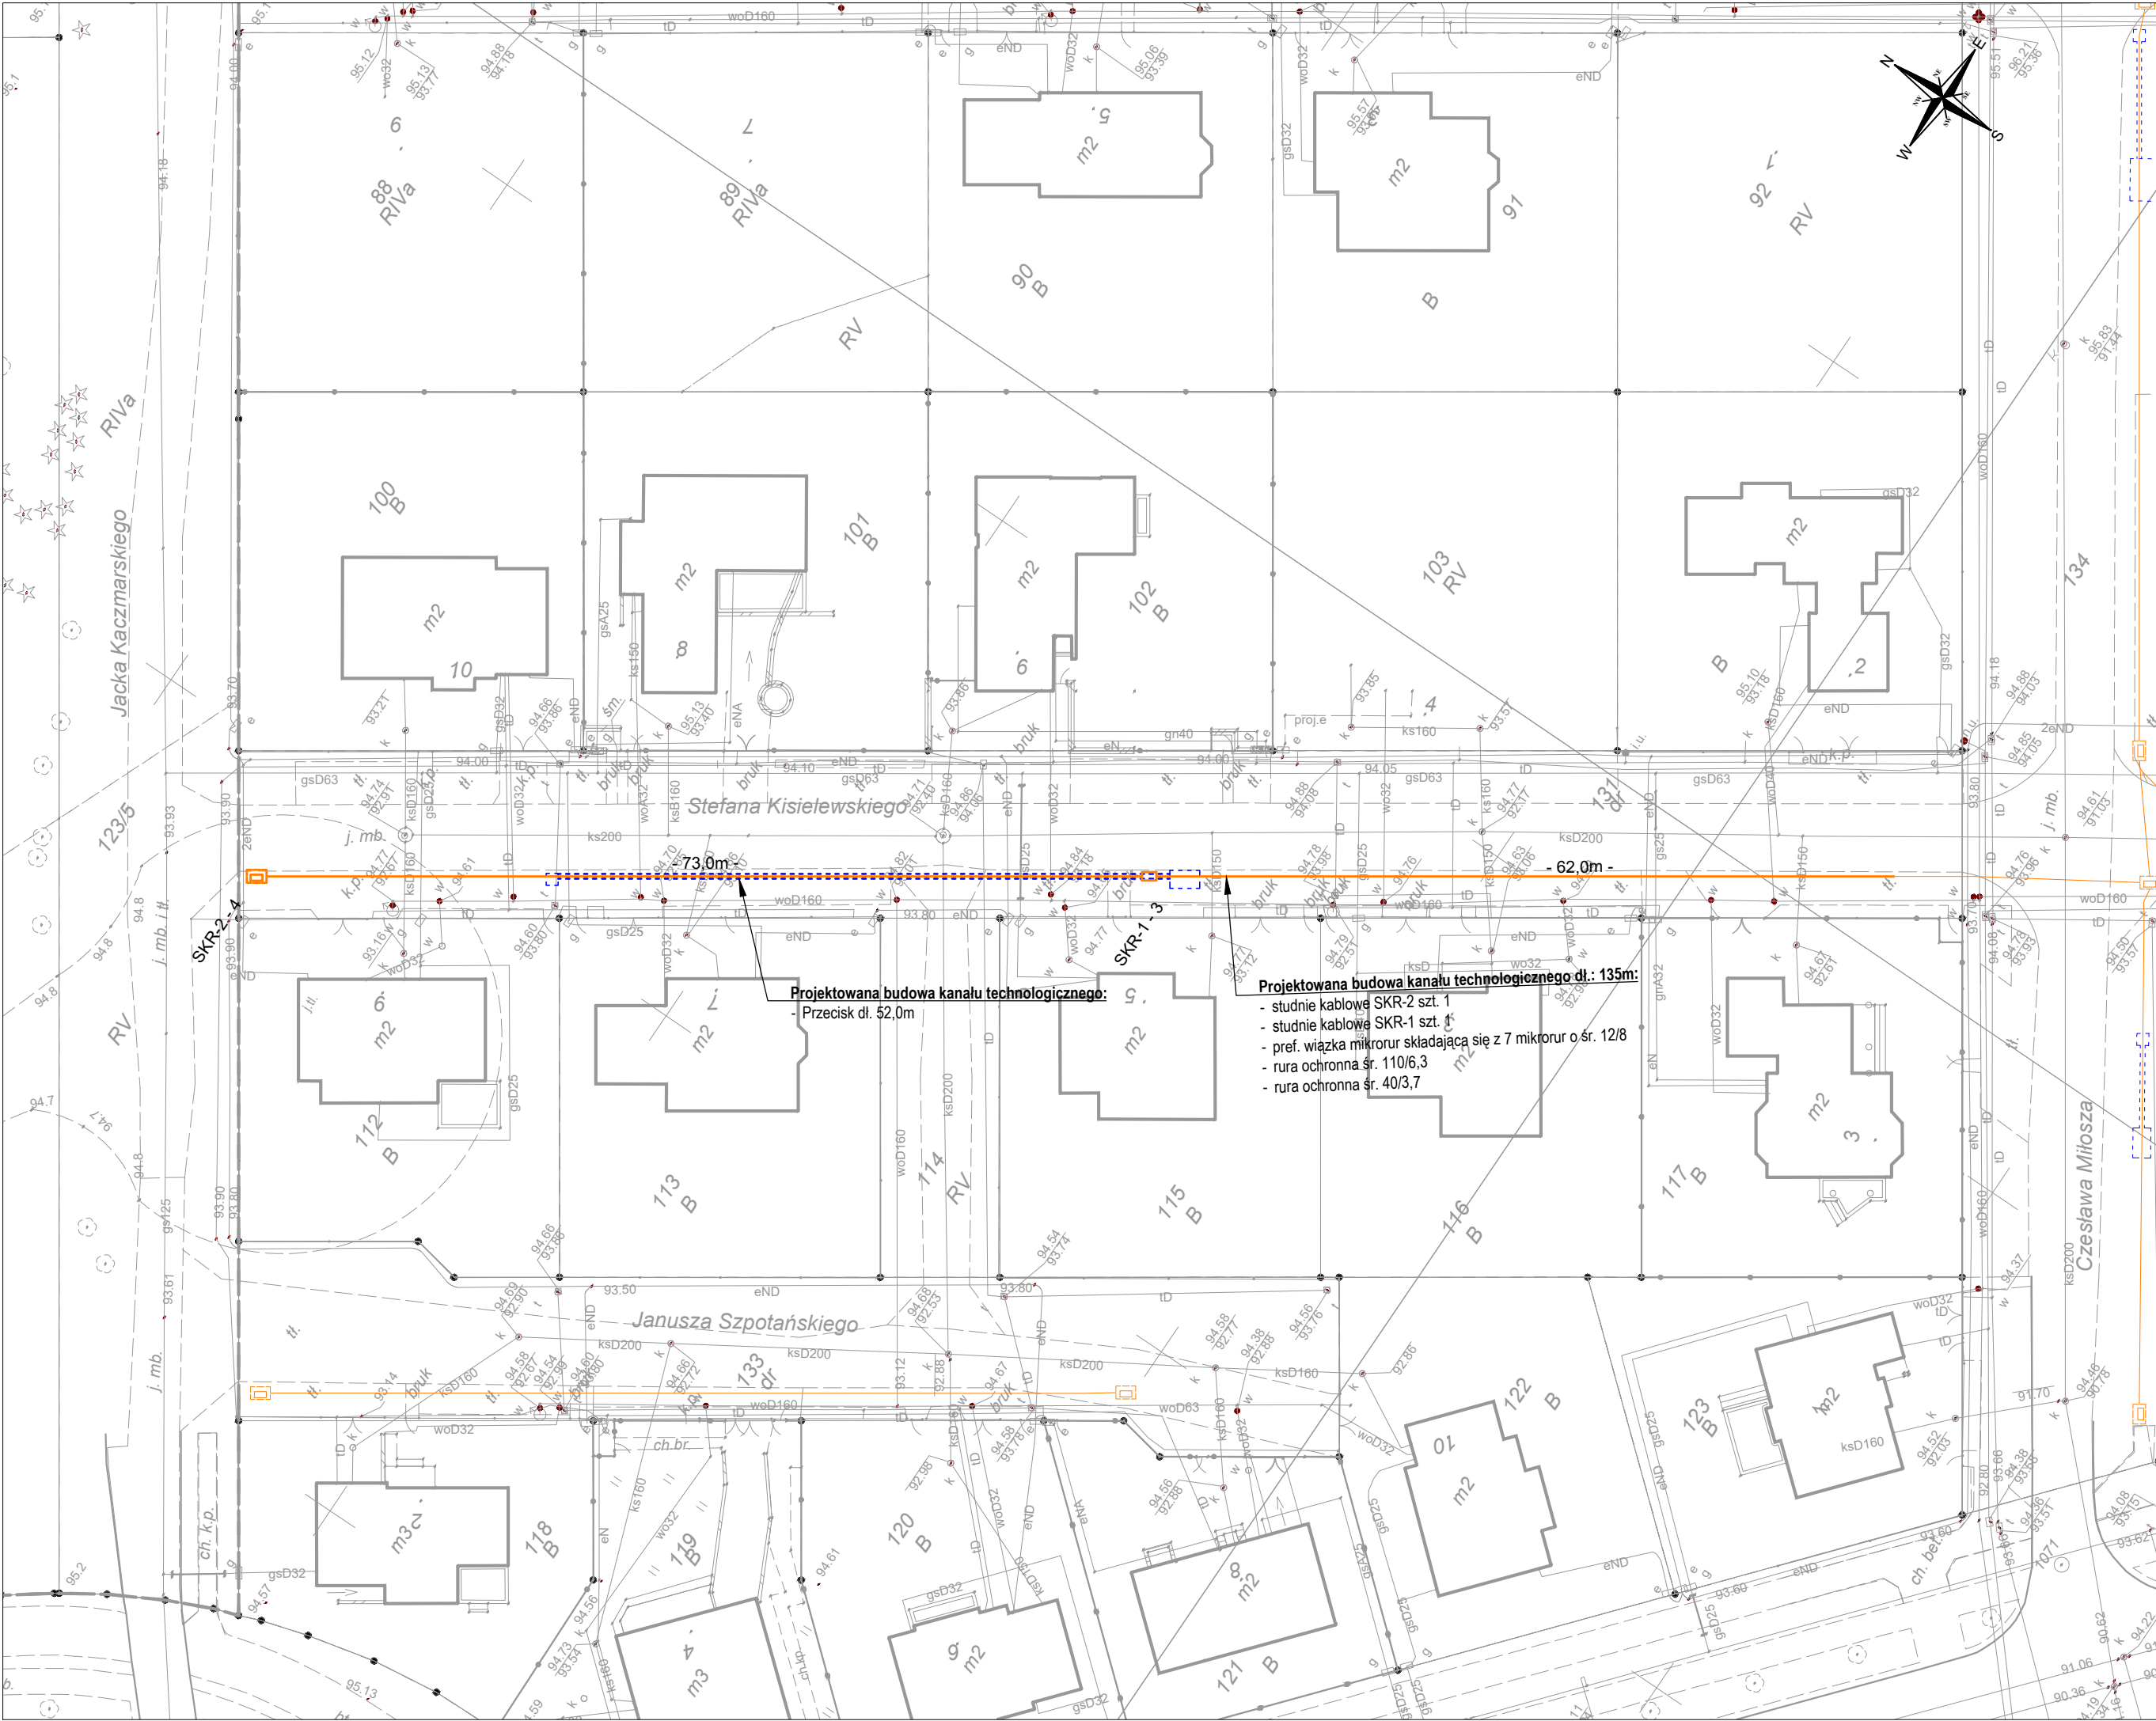

LEGENDA


- Projektowane krawężniki
- Projektowane obrzeża chodnikowe
- Projektowany kanał technologiczny



PROSYSTEM

Biurowo Projektów i Realizacji Inwestycji

os. Bolesława Śmiałego 30/75, 60-682 Poznań,  
tel: (61) 622 95 18, fax: (61) 622 95 19  
www.prosystem-poznan.pl  
e-mail: biuro@prosystem-poznan.pl
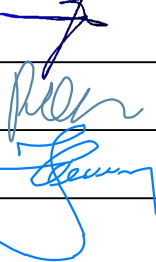
|   |                         |   |                                                                                       |
|---|-------------------------|---|---------------------------------------------------------------------------------------|
| Investor / Inwestor   |                         | Miasto Poznań<br>pl. Kolegiacki 17, 61-841 Poznań   |                                                                                       |
| Branch / Branża   | TELEKOMUNIKACYJNA       | Project Phase / Stadium dokumentacji<br>PROJEKT WYKONAWCZY   |                                                                                       |
| Investment / adres<br>Nazwa inwestycji / adres<br>Budowa ul. Kisielewskiego wraz z budową kanału deszczowego w ul. Kaczmarekiego                                          |                         |   |                                                                                       |
| Theme<br>Temat<br>Budowa kanału technologicznego   |                         |   |                                                                                       |
| Collaboration / Zespół projektowy :   |                         | Number of qualification<br>Numer uprawnień   | Signature / Podpis                                                                    |
| Main designer<br>Projektant   | inż. Jan Waliszewski    | instalacyjno-inżynierska<br>Upr. Nr: 183/83/Pw<br>ZAP/0219/POOE/11<br><small>do projektowania w szczególności instalacyjnej w zakresie sieci, instalacji i urządzeń elektrycznych i elektroenergetycznych</small> |  |
| Verification<br>Sprawdził   | mgr inż. Piotr Piskorek |   |                                                                                       |
| Director<br>Dyrektor   | mgr inż. Julian Kaluba  |   |                                                                                       |
| Drawing content<br>Treść rysunku<br>PLAN SYTUACYJNY   |                         |   |                                                                                       |
| Project number<br>Numer projektu   | Date<br>Data            | Scale<br>Skala   | Number draught<br>Numer rysunku                                                       |
| 69/2018   | 10.2025                 | 1: 500   | 1                                                                                     |
| Version / Wersja "A"   |                         |   |                                                                                       |
| Attention ! All rights reserved. / Wszelkie prawa zastrzeżone ! Powielanie lub wykorzystywanie niezgodnie z przeznaczeniem i bez zgody B.P. i R.I. PROSYSTEM zabronione ! |                         |   |                                                                                       |