


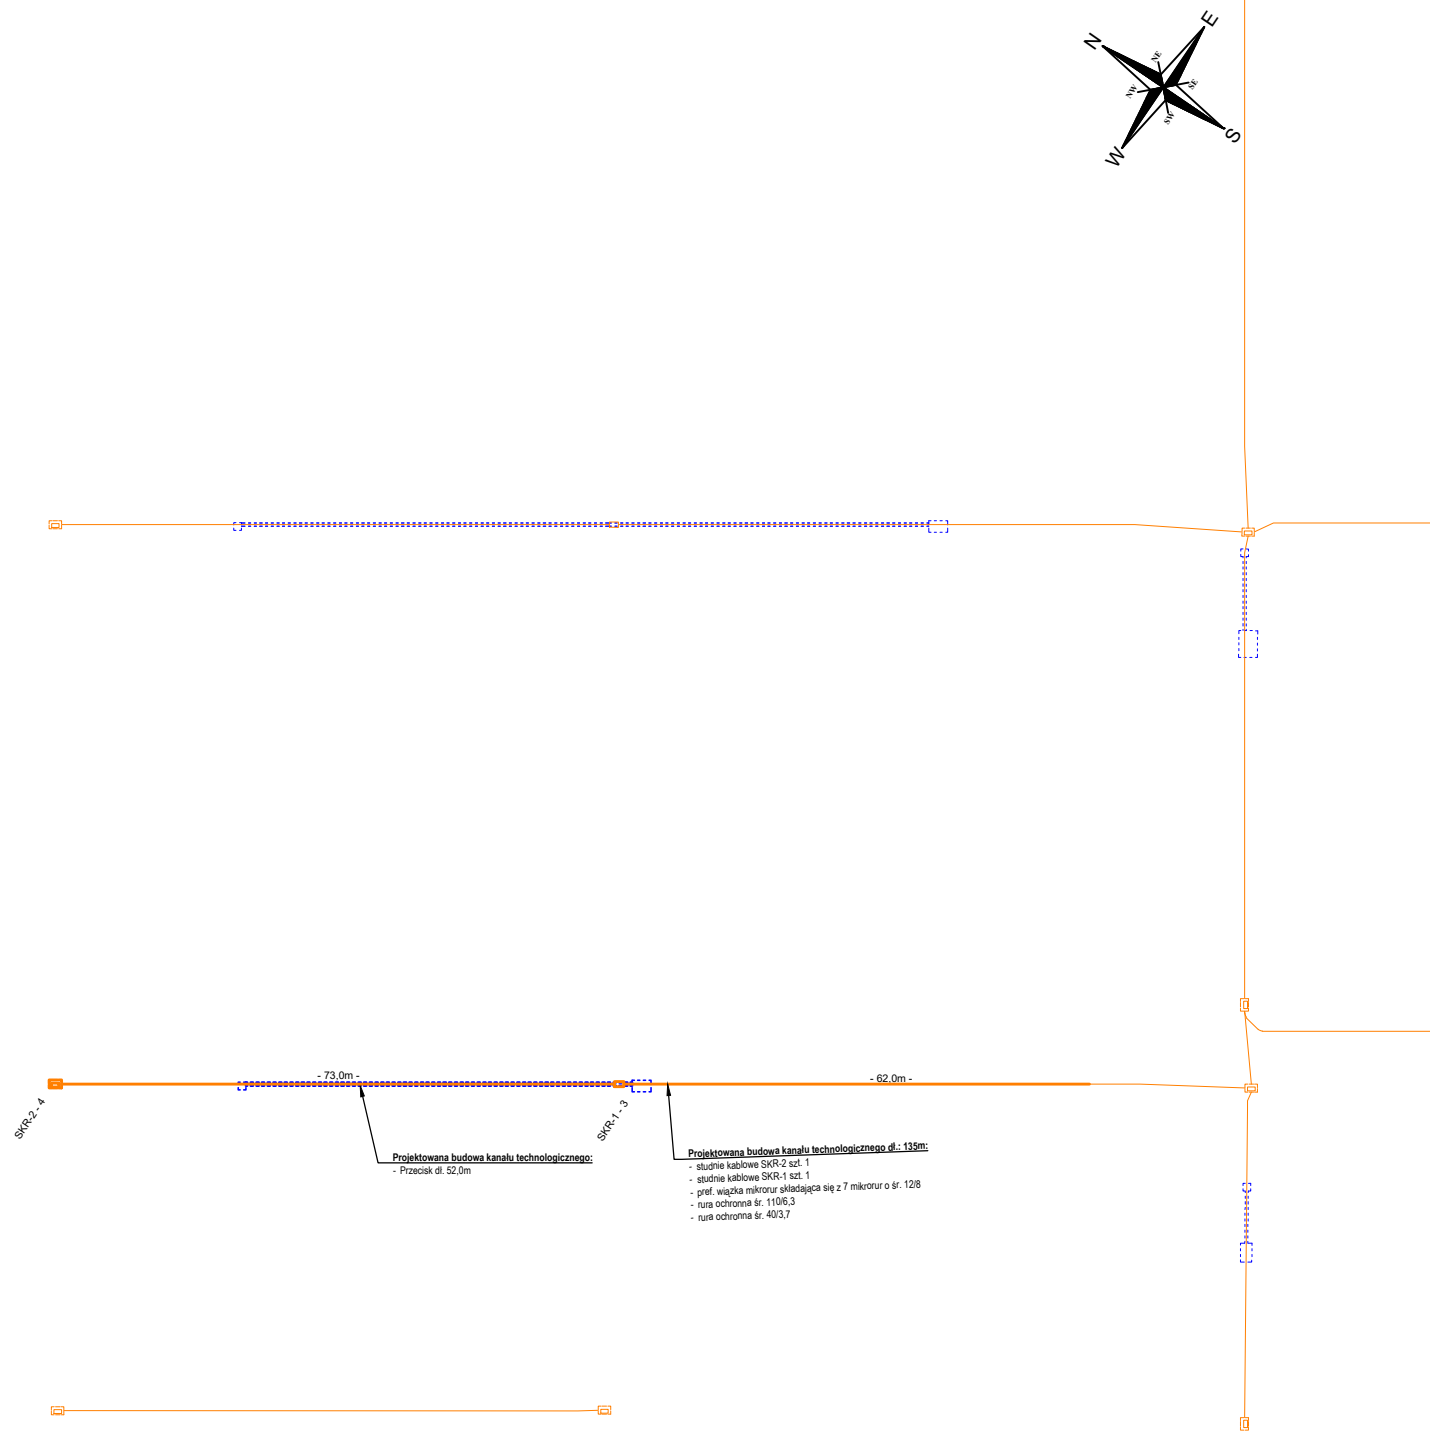

LEGENDA

- Projektowane krawężniki
- Projektowany kanał technologiczny
- Projektowana rura osłonowa
- Sugerowana lokalizacja komór przewietrzowych



PROSYSTEM
Biuro Projektów i Realizacji Inwestycji

os. Bolesława Śmiałego 30/75, 60-682 Poznań,
tel: (61) 622 95 18, fax: (61) 622 95 19
www.prosystem-poznan.pl
e-mail : biuro@prosystem-poznan.pl

Investor / Inwestor				Miasto Poznań pl. Kolegiacki 17, 61-841 Poznań	
Branch / Branża		TELEKOMUNIKACYJNA		Project Phase / Stadium dokumentacji PROJEKT WYKONAWCZY	
Investment / adres Nazwa inwestycji / adres		Budowa ul. Kisielewskiego wraz z budową kanału deszczowego w ul. Kaczmarek			
Theme Temat		Projekt kanału technologicznego			
Collaboration / Zespół projektowy :		Number of qualification Numer uprawnień		Signature / Podpis	
Main designer Projektant	inż. Jan Waliszewski	183/83/Pw w specjalności instalacyjno-inżynieryjnej w zakresie instalacji elektrycznych			
Verification Sprawdził	mgr inż. Piotr Piskorek	ZAP/0219/POOE/11 do projektowania w specjalności instalacyjnej w zakresie sieci, instalacji i urządzeń elektrycznych i elektroenergetycznych			
Director Dyrektor	mgr inż. Julian Kaluba	68/87/Pw			
Drawing content Treść rysunku		SCHEMAT STRUKTURALNY			
Project number Numer projektu	Date Data	Scale Skala	Number draught Numer rysunku		
69/2018	10.2025	-	2		
Version / Wersja "A"					
Attention ! All rights reserved. / Wszelkie prawa zastrzeżone ! Powielanie lub wykorzystywanie niezgodnie z przeznaczeniem i bez zgody B.P. i R.I. PROSYSTEM zabronione !					