


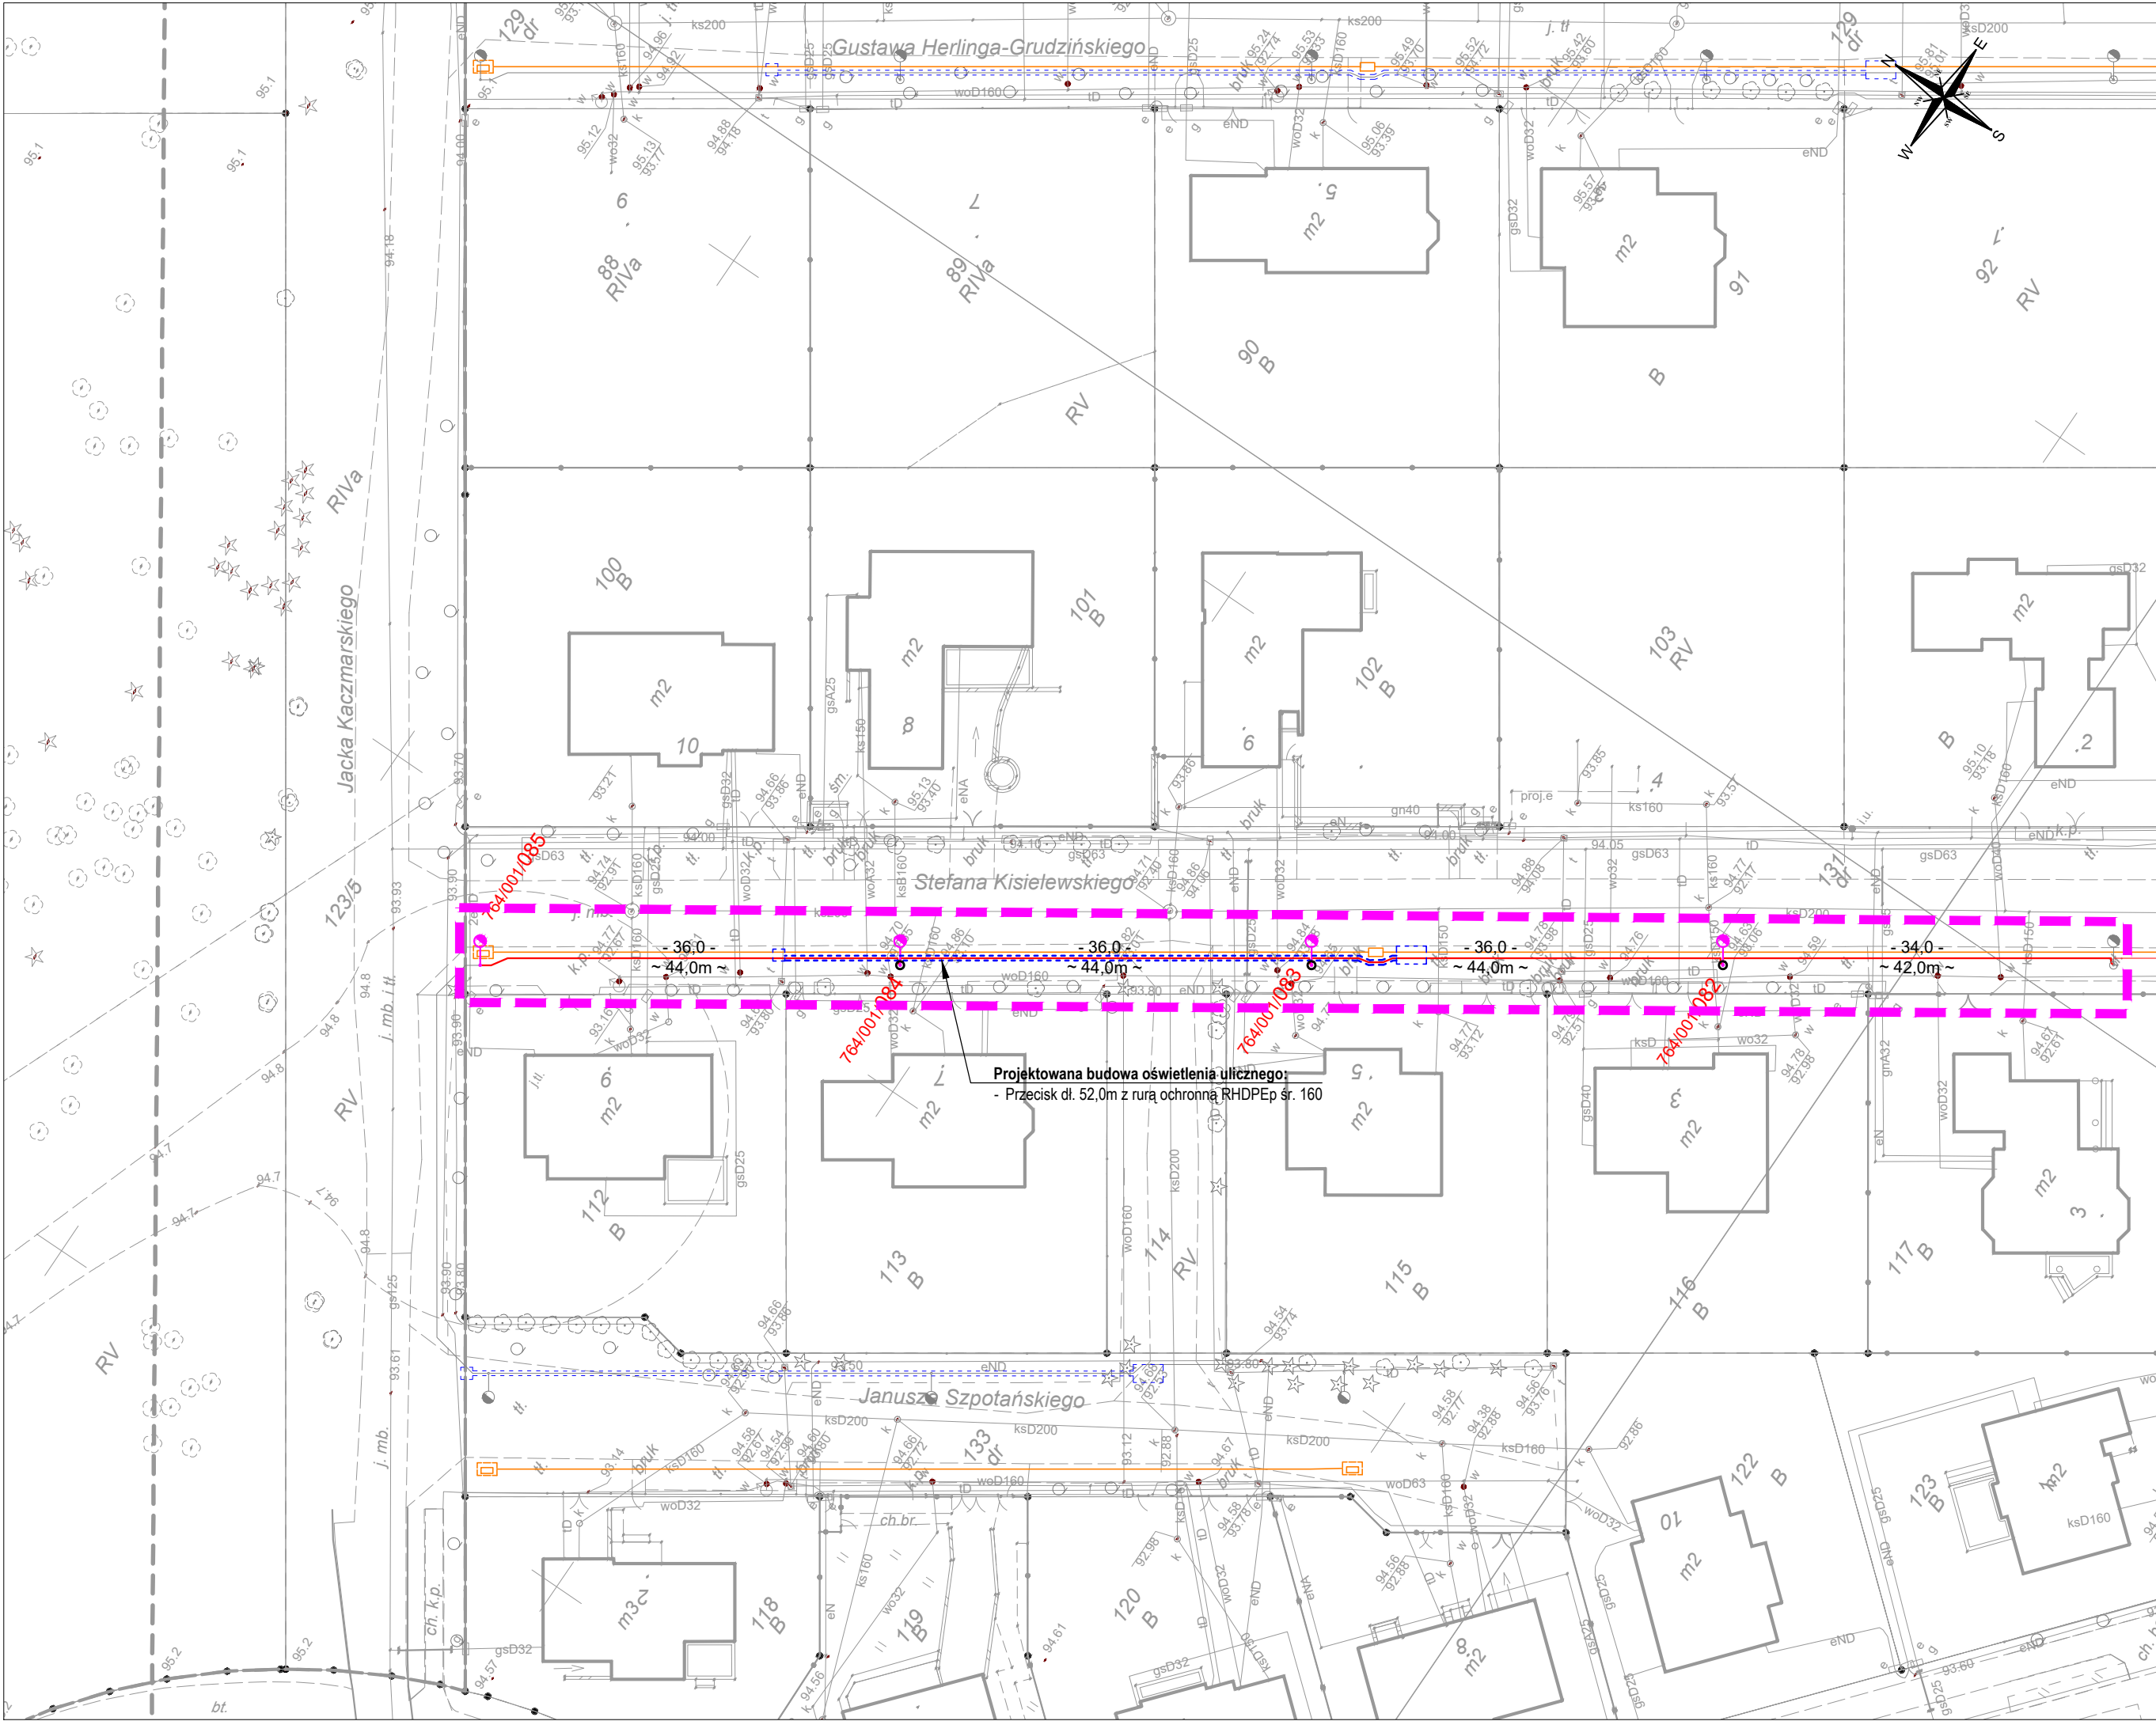

LEGENDA

- Projektowane krawężniki
- Projektowane obrzeża chodnikowe
- 764/001/105
- Projektowane oświetlenie uliczne
- Projektowane oświetlenie uliczne (słupy posadowione 1,5 m poniżej istniejącego wodociągu - uzgodnione z ZDM)
- Oprawa LED 33,4W
- Oprawa LED 19W
- Oprawa LED 22W
- Oprawa LED 41,5W
- Zakres inwestycji
- Projektowana rura osłonowa
- Sugerowana lokalizacja komór przewiertowych
- Projektowany kanał technologiczny oraz sieć teletechniczna INEA (zgodnie z odrębnym opracowaniem)

os. Bolesława Śmiałego 30/75, 60-682 Poznań,
tel: (61) 622 95 18, fax: (61) 622 95 19
www.prosystem-poznan.pl
e-mail: biuro@prosystem-poznan.pl

Investor / Inwestor		Miasto Poznań pl. Kolegiacki 17, 61-841 Poznań	
Branch / Branża	ELEKTRYCZNA	Project Phase / Stadium dokumentacji	PROJEKT WYKONAWCZY
Investment / adres Nazwa inwestycji / adres			
Theme Temat			
Collaboration / Zespół projektowy :			
Main designer Projektant	inż. Jan Waliszewski	Number of qualification Numer uprawnień	183/83/Pw w specjalności instalacyjno-inżynierskiej w zakresie instalacji elektrycznych
Verification Sprawdził	mgr inż. Piotr Piskorek		ZAP/0219/POOE/11 do projektowania w specjalności instalacyjnej w zakresie sieci, instalacji i urządzeń elektrycznych i elektroenergetycznych
Director Dyrektor	mgr inż. Julian Kaluba		68/87/Pw
Drawing content Treść rysunku			
PLAN SYTUACYJNY			
Project number Numer projektu	Date Data	Scale Skala	Number draught Numer rysunku
69/2018	10.2025	1: 500	1
Version / Wersja "A"			
Attention ! All rights reserved. / Wszelkie prawa zastrzeżone ! Powielanie lub wykorzystywanie niezgodnie z przeznaczeniem i bez zgody B.P. i R.I. PROSYSTEM zabronione !			