


LEGENDA

Projektowane ulice



JEŻYCE

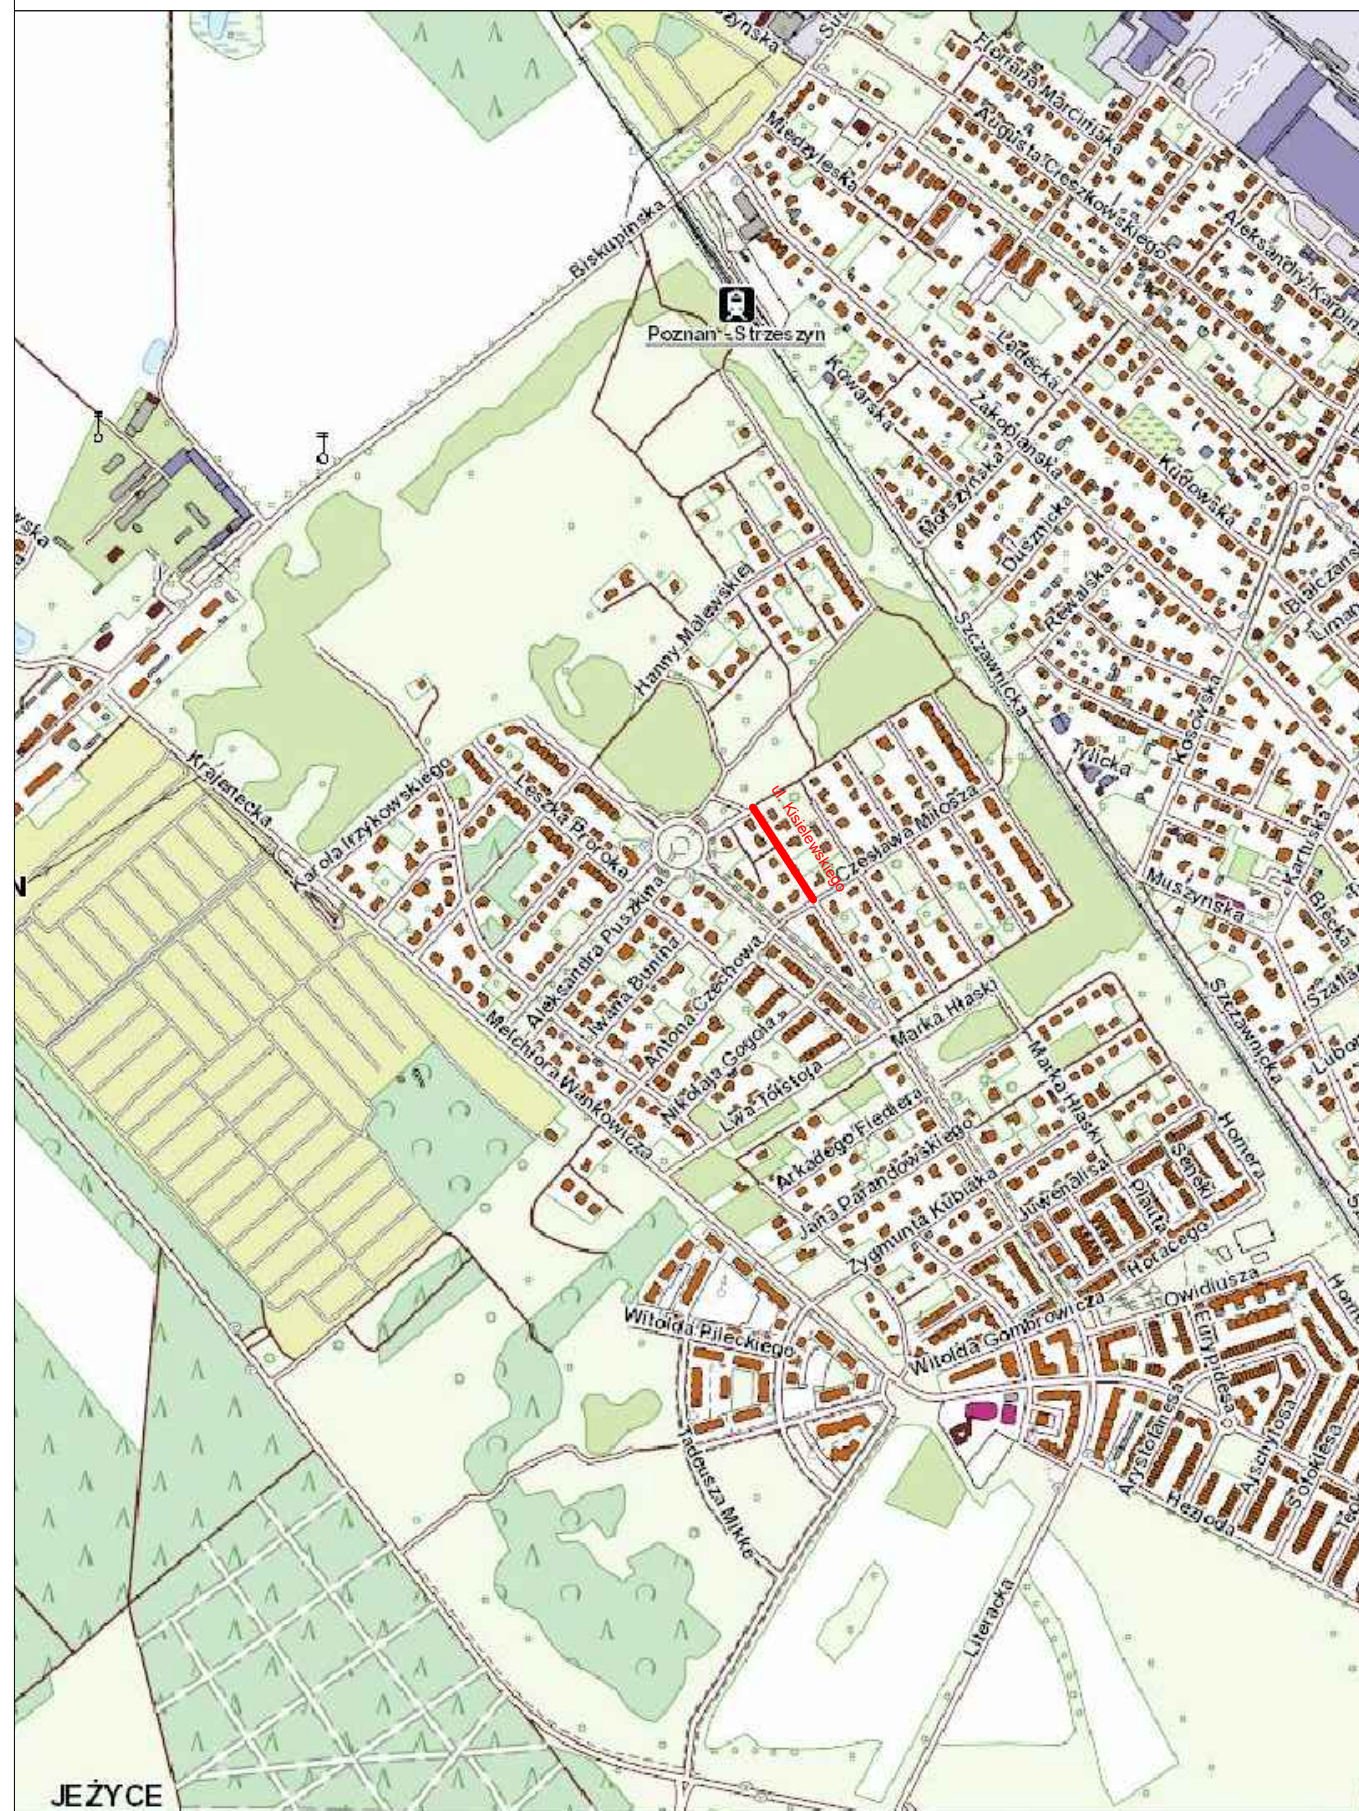

PROSYSTEM

Biuro Projektów i Realizacji Inwestycji

os. Bolesława Śmiałego 30/75, 60-682 Poznań,
tel: (61) 622 95 18, fax: (61) 622 95 19
www.prosystem-poznan.pl
e-mail: biuro@prosystem-poznan.pl

Investor / Inwestor				Miasto Poznań pl. Kolegiacki 17, 61-841 Poznań			
Branch / Branża				Project Phase / Stadium dokumentacji			
DROGOWA				PROJEKT DOCELOWEJ ORGANIZACJI RUCHU			
Investment / adres Nazwa inwestycji / adres				Budowa ul. Kisielskiego wraz z budową kanału deszczowego w ul. Kaczmarek			
Theme Temat				PROJEKT DROGOWY			
Collaboration / Zespół projektowy :				Number of qualification Numer uprawnień		Signature / Podpis	
Main designer Projektant	mgr inż. Andrzej Tajcher			WKP/0242/POOD/04 do projektowania bez ograniczeń w specjalności drogowej		Tajcher	
Assistant designer Opracował	mgr inż. Michał Werbiński					Werbiński	
Assistant designer Opracował	inż. Marcin Żok					Żok	
Verification Sprawdził	mgr inż. Maciej Zelent			WKP/0093/POOD/07 do projektowania bez ograniczeń w specjalności drogowej		Zelent	
Director Dyrektor	mgr inż. Julian Kaluba			68/87/Pw		Kaluba	
Drawing content Treść rysunku				PLAN ORIENTACYJNY			
Project number Numer projektu		Date Data		Scale Skala		Number draught Numer rysunku	
69/2018		08.07.2025		1: 10 000		1	
Version / Wersja				"A"			
Attention ! All rights reserved. / Wszelkie prawa zastrzeżone ! Powielanie lub wykorzystywanie niezgodnie z przeznaczeniem i bez zgody B.P. i R.I. PROSYSTEM zabronione !							