


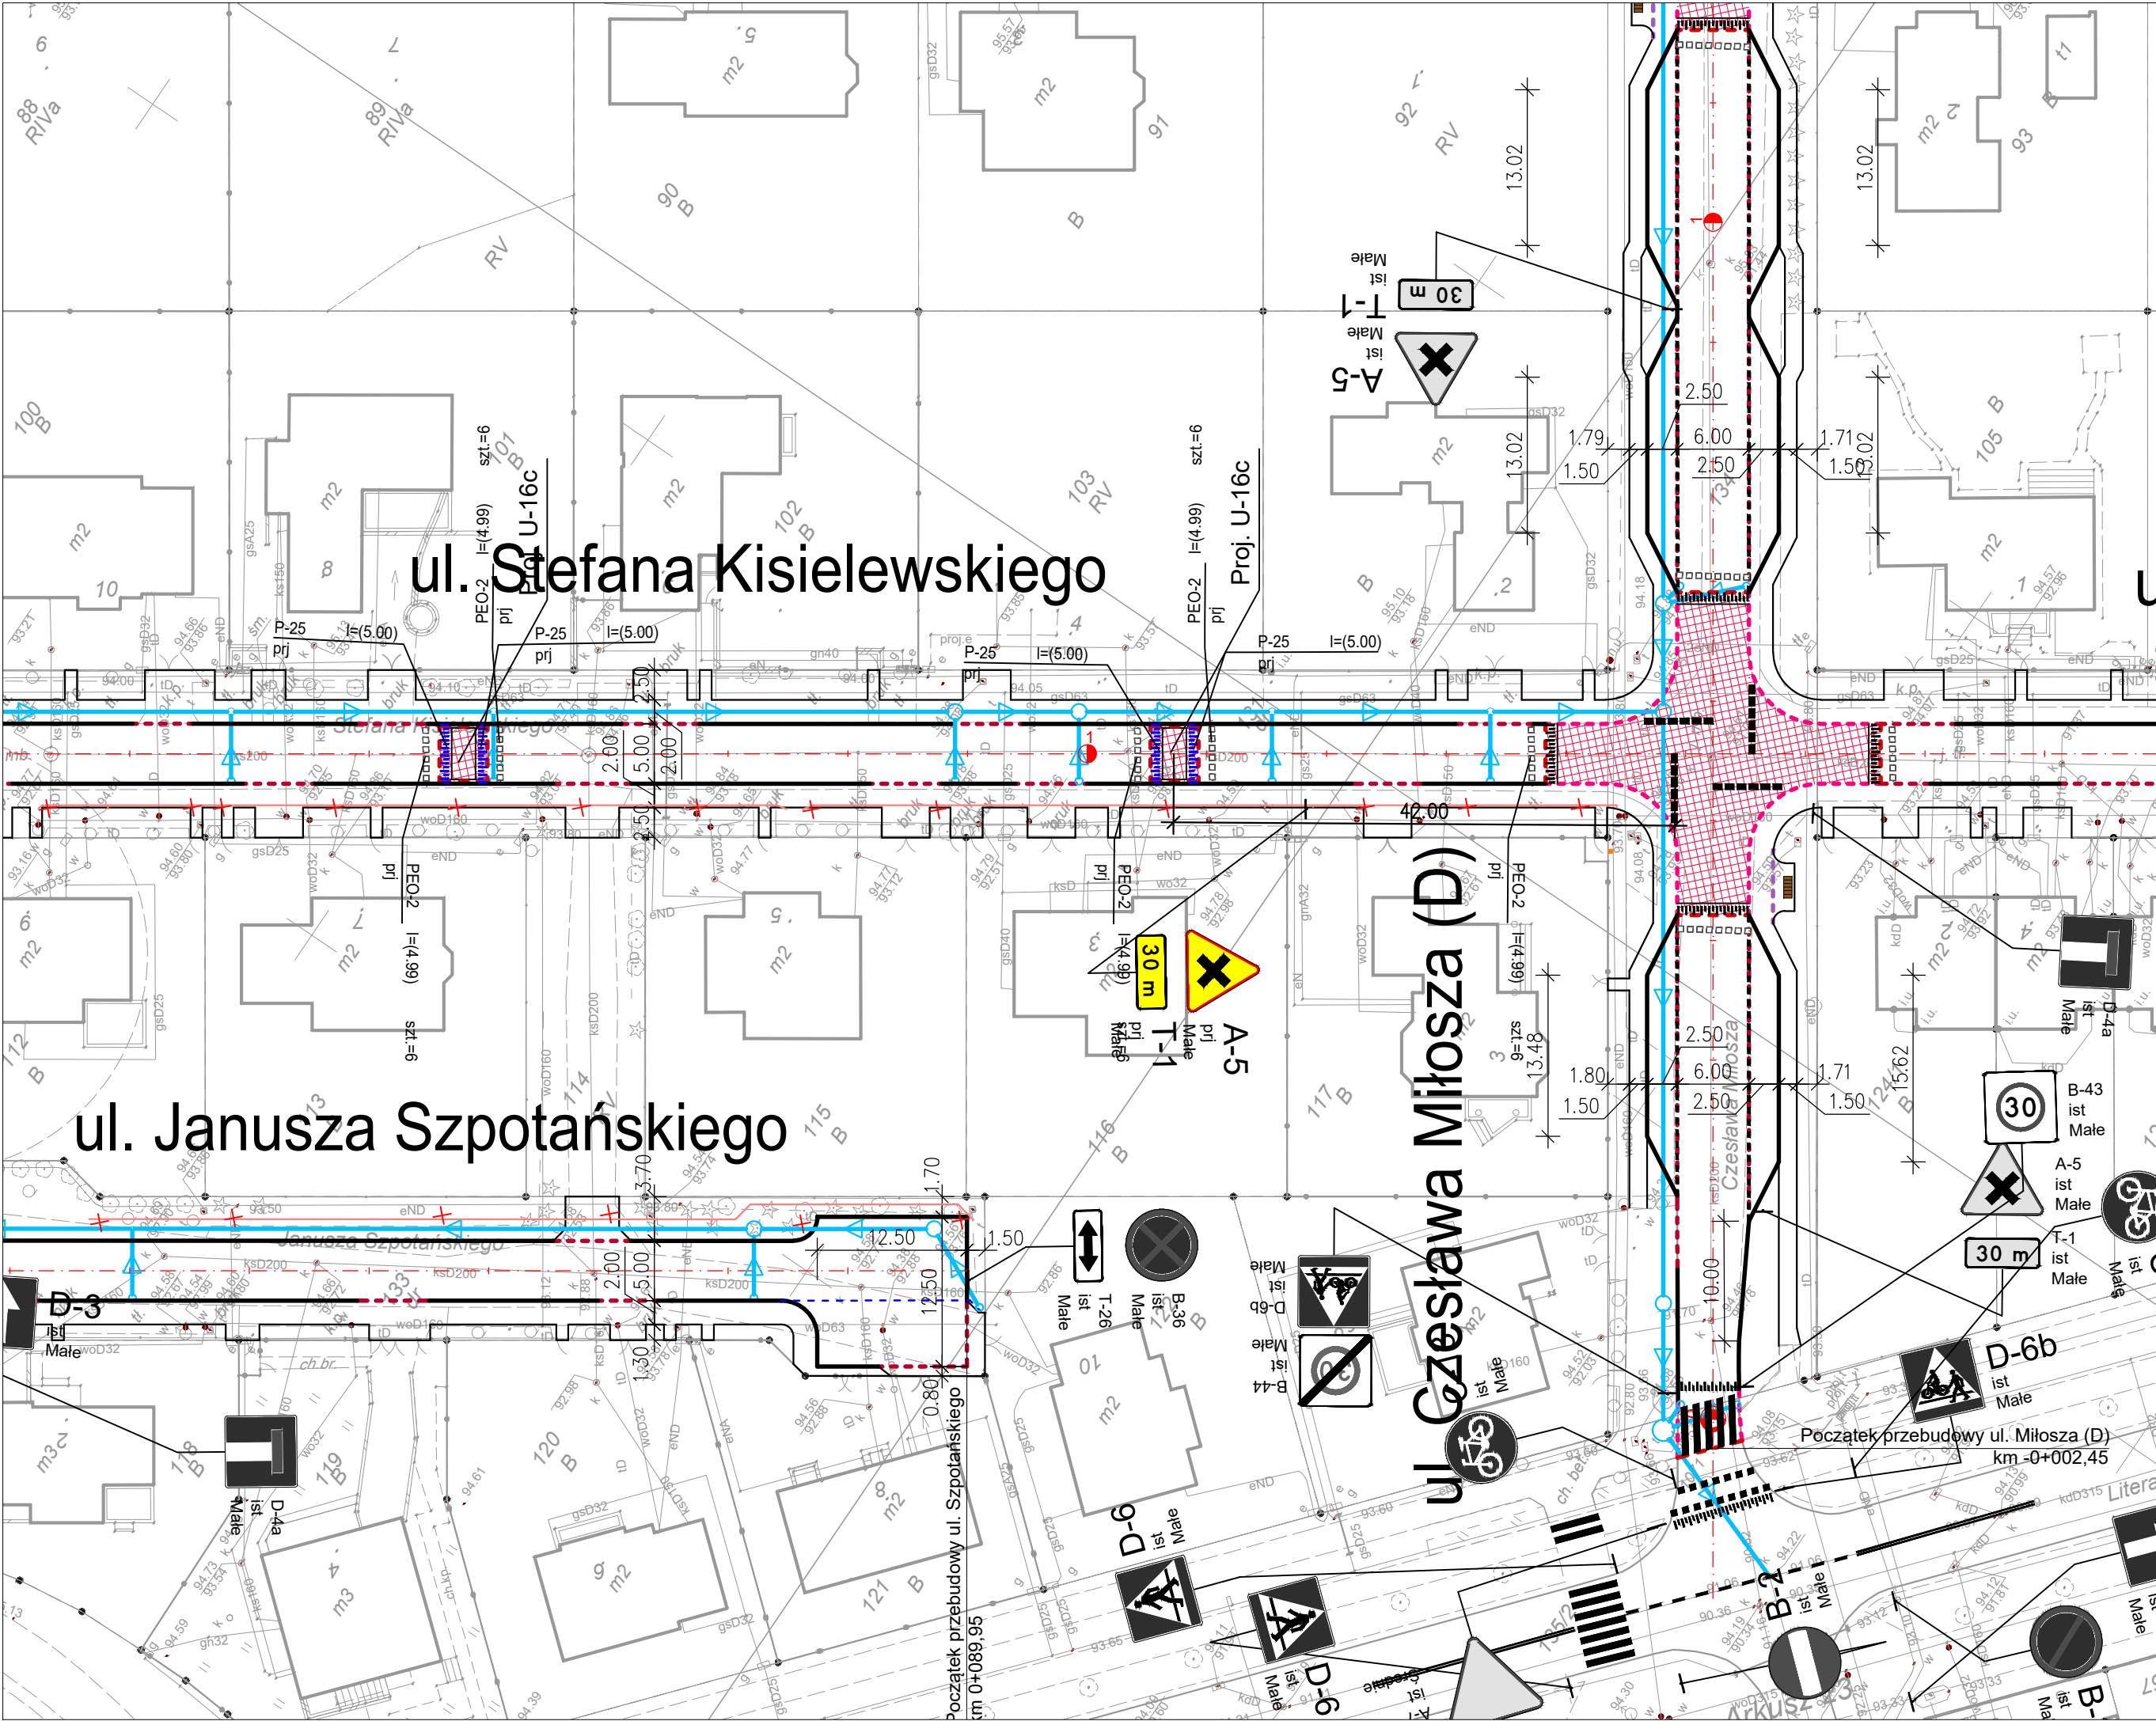

LEGENDA

- Nawierzchnia skrzyżowań wyniesionych i progów zwalniających z kostki betonowej Behaton - kolor czerwony
- Projektowany krawężnik najazdowy 15x22 cm wystający 6 cm
- Projektowany krawężnik najazdowy 15x22 cm wystający 4 cm (na jeździe i miejscach postojowych)
- Projektowany krawężnik najazdowy 15x22 cm wystający 2 cm (przy progu zwalniającym)
- Projektowany oprórnik drogowy 12x25 cm
- Projektowane obrzeże 8x30 cm
- B-43 ist Male Istn. oznakowanie pionowe
- A-5 prj Male Istn. oznakowanie pionowe
- T-1 prj Male Istn. oznakowanie pionowe
- Istn. oznakowanie poziome
- Proj. oznakowanie poziome

os. Bolesława Śmiałego 30/75, 60-682 Poznań,
tel: (61) 622 95 18, fax: (61) 622 95 19
www.prosystem-poznan.pl
e-mail : biuro@prosystem-poznan.pl

Investor / Inwestor		Miasto Poznań pl. Kolegiacki 17, 61-841 Poznań	
Branch / Branża	DROGOWA	Project Phase / Stadium dokumentacji PROJEKT DOCELOWEJ ORGANIZACJI RUCHU	
Investment / address Nazwa inwestycji / adres Budowa ul. Kisielewskiego wraz z budową kanału deszczowego w ul. Kaczmarekiego			
Theme Temat PROJEKT DROGOWY			
Collaboration / Zespół projektowy :		Number of qualification Numer uprawnień	Signature / Podpis
Main designer Projektant	mgr inż. Andrzej Tajcher	WKP/0242/POOD/04 do projektowania bez ograniczeń w specjalności drogowej	Tajcher
Assistant designer Opracował	mgr inż. Michał Werbiński	-	Werbiński
Assistant designer Opracował	inż. Marcin Żok	-	Żok
Verification Sprawdził	mgr inż. Maciej Zelent	WKP/0093/POOD/07 do projektowania bez ograniczeń w specjalności drogowej	Zelent
Director Dyrektor	mgr inż. Julian Kaluba	68/87/Pw	Kaluba
Drawing content Treść rysunku PLAN SYTUACYJNY			
Project number Numer projektu	69/2018	Date Data	08.07.2025
Scale Skala	1: 500	Number draught Numer rysunku	2
Version / Wersja "B"			
Attention ! All rights reserved. / Wszelkie prawa zastrzeżone ! Powielanie lub wykorzystywanie niezgodnie z przeznaczeniem i bez zgody B.P. i R.I. PROSYSTEM zabronione !			