


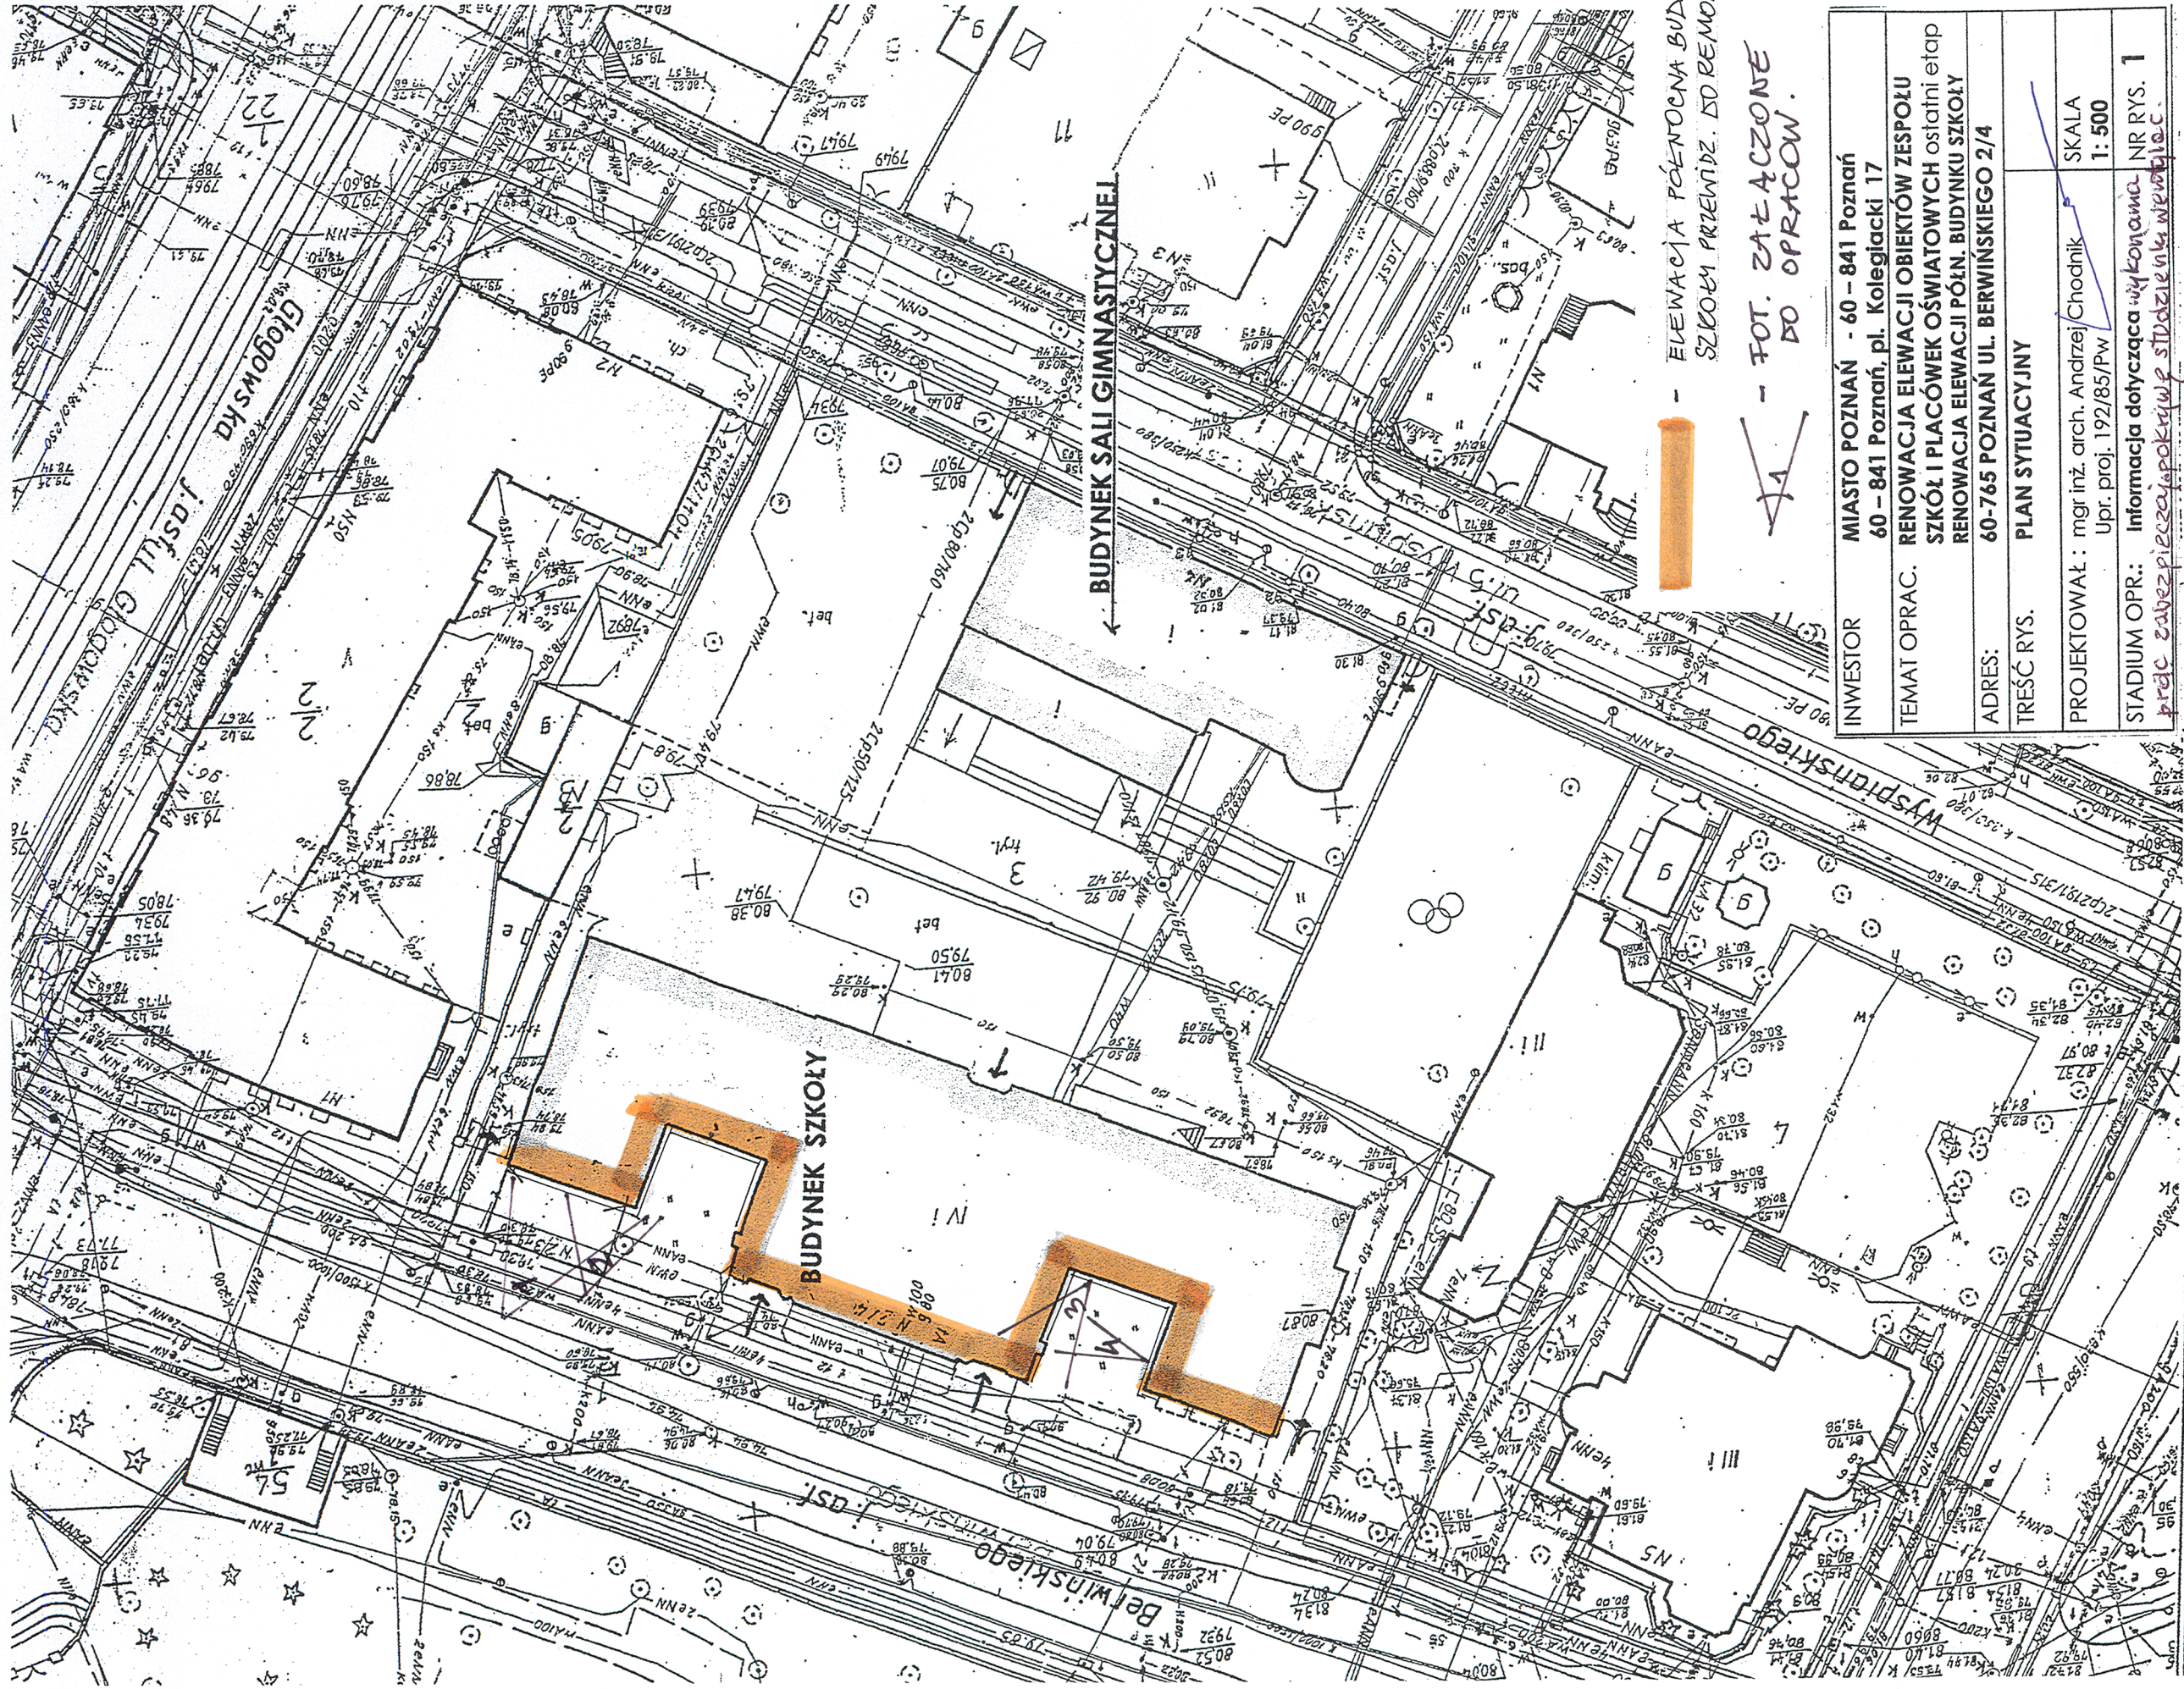

BUDYNEK SALI GIMNASTYCZNEJ

BUDYNEK SZKOŁY

- ELEWACJA PÓŁNOCNA BUD.
SZKOŁY PRZEWIDZ. DO REMONTU

- TOT. ZAŁĄCZONE
DO OPRACOW.

INWESTOR	MIASTO POZNAŃ - 60 - 841 Poznań 60 - 841 Poznań, pl. Kolegiacki 17
TEMAT OPRAC.	RENOWACJA ELEWACJI OBIEKTÓW ZESPOŁU SZKÓŁ I PLACÓWEK OŚWIATOWYCH ostatni etap RENOWACJA ELEWACJI PÓŁN. BUDYNKU SZKOŁY
ADRES	60-765 POZNAŃ UL. BERWIŃSKIEGO 2/4
TREŚĆ RYS.	PLAN SYTUACYJNY
PROJEKTOWAŁ	mgi inż. arch. Andrzej Chodnik Upr. proj. 192/85/Pw
STADIUM OPR.	Informacja dotycząca wykonania NR RYS. 1 prace zabezpieczające i projektowe

Zamówienie: ZG-OUG.4112-757/14

MIASTA POZNAŃ

Główny Urząd Miejski
Dokumentacja Geodezyjna i Kartograficzna

MIĘSKIE OŚRODKI DOKUMENTACJI
GEODEZYJNEJ I KARTOGRAFICZNEJ

ustawy z 17 maja 1986r.
o i kartograficzne (Dz. U.
1287 z późniejszymi zmianami)
celu rozpowszechniania i
ilejszej mapy wymaga
lenia Miasta Poznania.

Zamówienie: ZG-OUG.4112-757/14

ZARZĄD MIASTA POZNAŃ
Dokumentacja Geodezyjna i Kartograficzna

MIĘSKIE OŚRODKI DOKUMENTACJI
GEODEZYJNEJ I KARTOGRAFICZNEJ

ustawy z 17 maja 1986r.
o i kartograficzne (Dz. U.
1287 z późniejszymi zmianami)
celu rozpowszechniania i
ilejszej mapy wymaga
lenia Miasta Poznania.

PREZYDENT MIASTA POZNAŃ

ZARZĄD GEODEZJI I KATASTRU MIEJSKIEGO GEOPOZ
Miejski Ośrodek Dokumentacji Geodezyjnej i Kartograficznej
ul. Gronowa 20, 61-655 Poznań

Poświadczam, że zgodność niniejszej mapy z oryginałem przyjęłym
do państwowego zasobu geodezyjnego i kartograficznego
w dniu 30-04-1980
z zaawidencjonowanym po nr 400-10-22876

Niniejsza mapa nie może służyć
do celów projektowych Miasta Poznania
Poznań, dnia 24.02.2014.
(miejscowość, sygnatura, numer)
autobusowy (dla autobusów)

