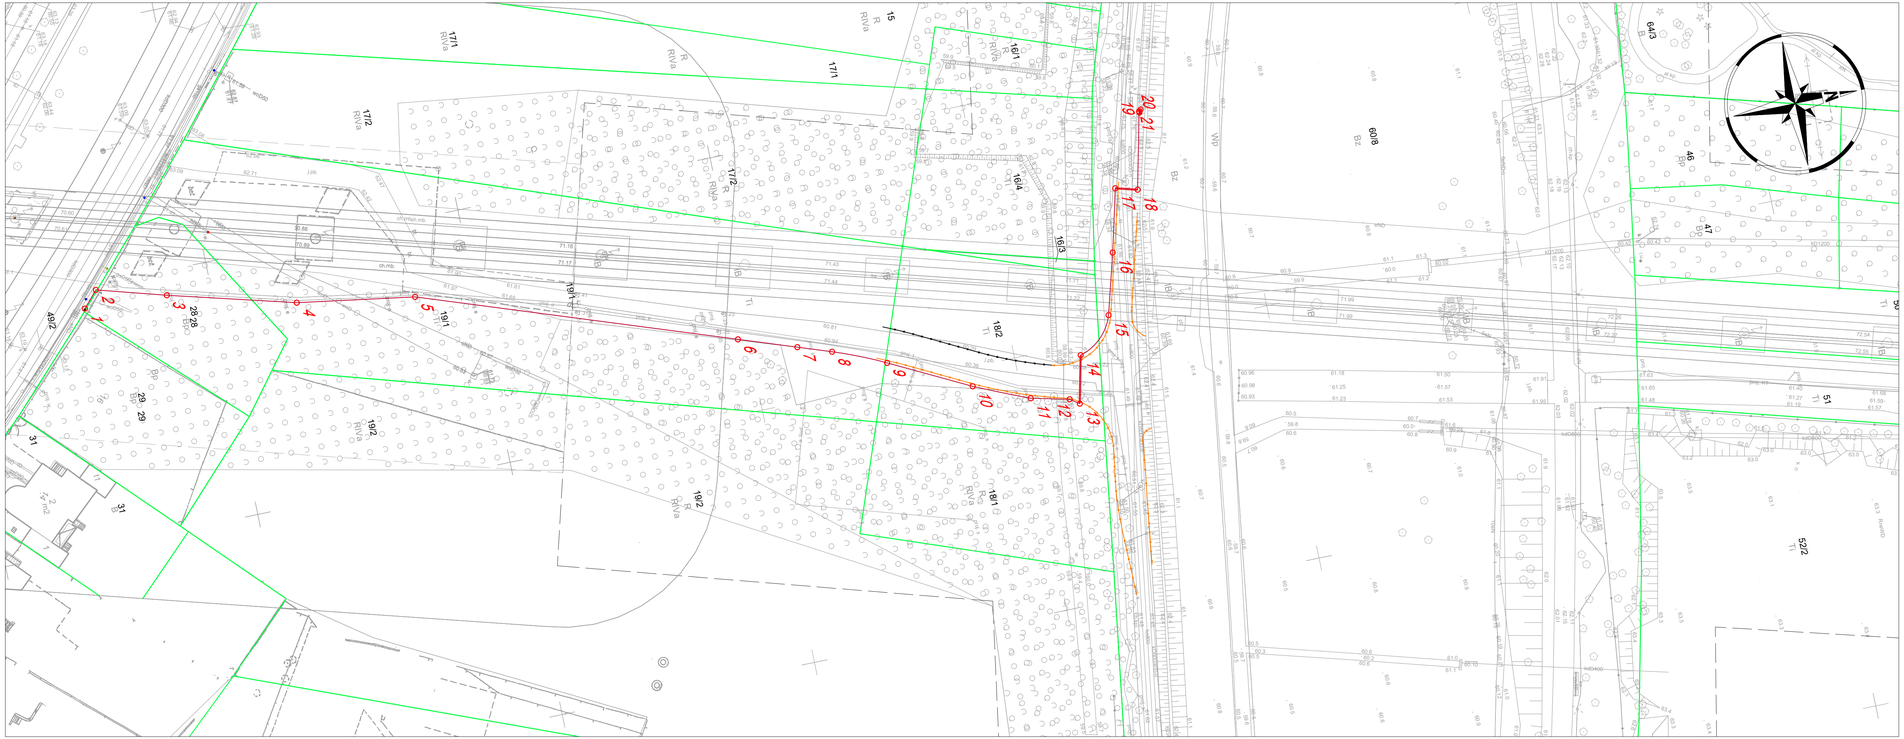

LEGENDA

- istniejące granice działek
- 193 istniejące numery działek

PROJEKTOWANA INSTALACJA ELEKTROENERGETYCZNA

- Proj. kabel zasilający punkt alarmowy
- Proj. zabezpieczenie kabla zasilającego punkt alarmowy rurą ostonową
- Proj. szafa sterownicza

PUNKTY TYCZENIA

- 1 punkt tyczenia - sieć elektroenergetyczna

SMP projektanci

SMP Projektanci Sp. z o.o. Sp. k.
ul. Głuchowska 1
60-101 Poznań
www.smp.poznan.pl
e-mail: biuro@smp.poznan.pl
tel. 61 861 96 36, fax. 61 861 06 44
NIP 779-23-71-246 REGON 301375359

Inwestor:
MIASTO POZNAŃ
pl. Kolegiacki 17, 61-841 Poznań

Inwestor zastępczy:
Poznańskie Inwestycje Miejskie Sp. z o.o.
Plac Wiosny Ludów 2, 61-831 Poznań

Nazwa inwestycji:
Projekt budowy dróg dla pieszych oraz dróg dla rowerów wraz z obiektami inżynierskimi w Parku Wodziczki

Branża: DROGOWA

Stadium dokumentacji: PT/PW

Stanowisko	Imię i nazwisko	Nr uprawnień specjalność	Podpis
Projektant Branża architektoniczna	mgr inż. arch. Andrzej Borowicz	DWP/0041/2013 specjalność: architektoniczna	
Sprawdzający Branża architektoniczna	mgr inż. arch. Urszula Błochowiak	WP-OA/0043/UA/2012 specjalność: architektoniczna	
Projektant Branża drogowa Branża konstrukcyjno-budowlana	mgr inż. Łukasz Szuba	713/1/WLP/2002 k. konstrukcyjno-budowlana	
Projektant Branża drogowa	mgr inż. Mateusz Nogaj	WKP/0349/POOD/17 specjalność: inż. drogowa	
Sprawdzający Branża drogowa	mgr inż. Marcin Małysik	WKP/0235/POOD/06 drogowa	

Tytuł rysunku:
Operat geodezyjny - sieć elektroenergetyczna

Nr: 6.4

Nr umowy: RU-178/PIM/23/AJK/2023-368 | Data opracowania: 03.2025 | Skala: 1:500