




PRZEKRÓJ NORMALNY 1-1
projektowana droga dla pieszych
i droga dla rowerów

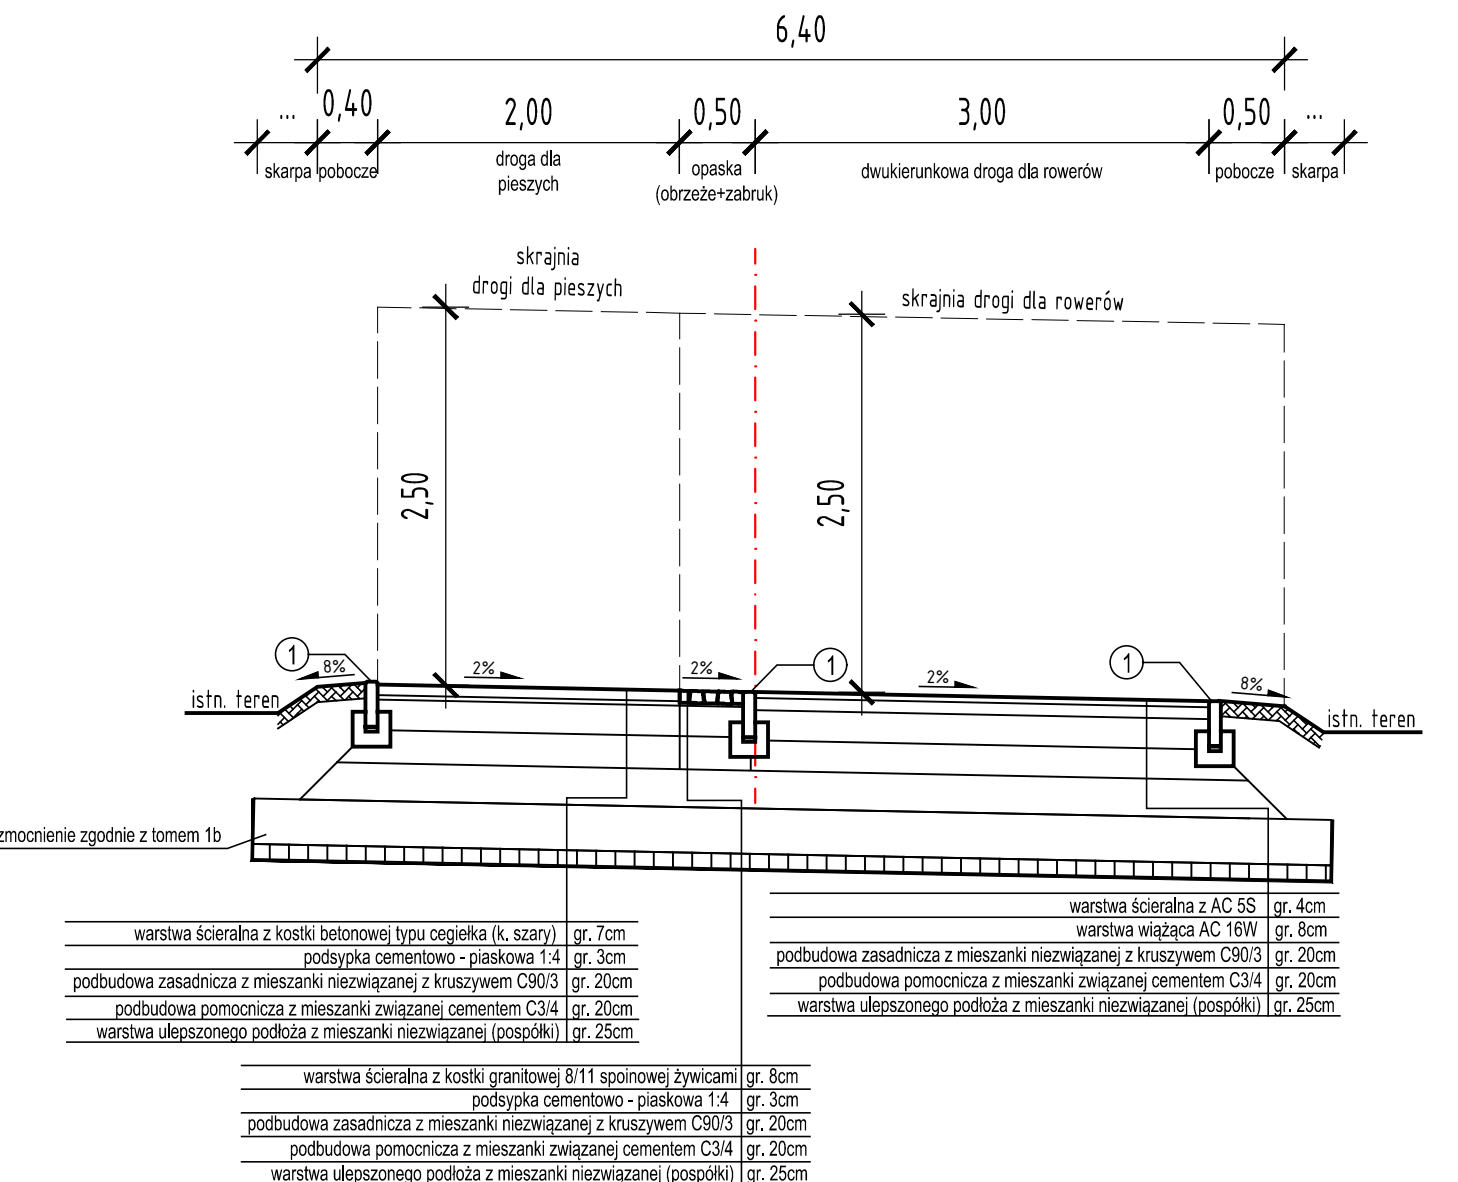


PRZEKRÓJ NORMALNY 2-2
projektowana droga dla pieszych
i droga dla rowerów

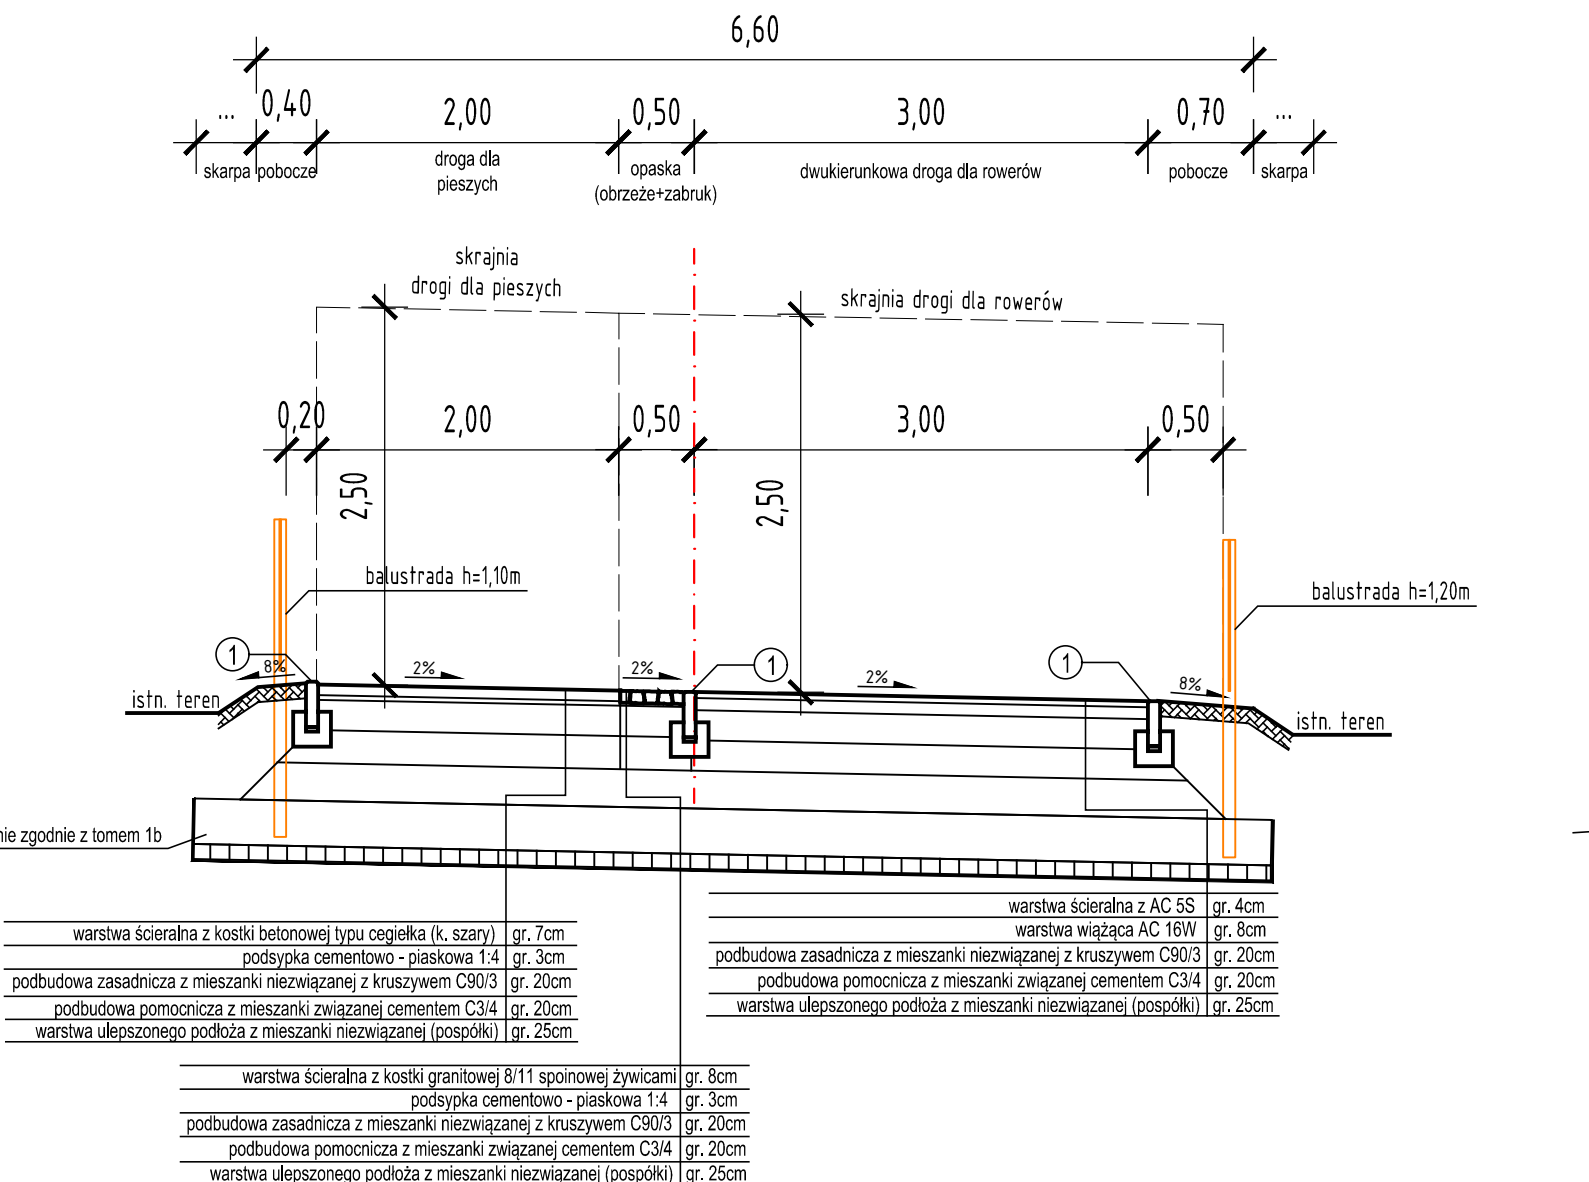


PRZEKRÓJ NORMALNY 3-3
projektowana droga
dla pieszych

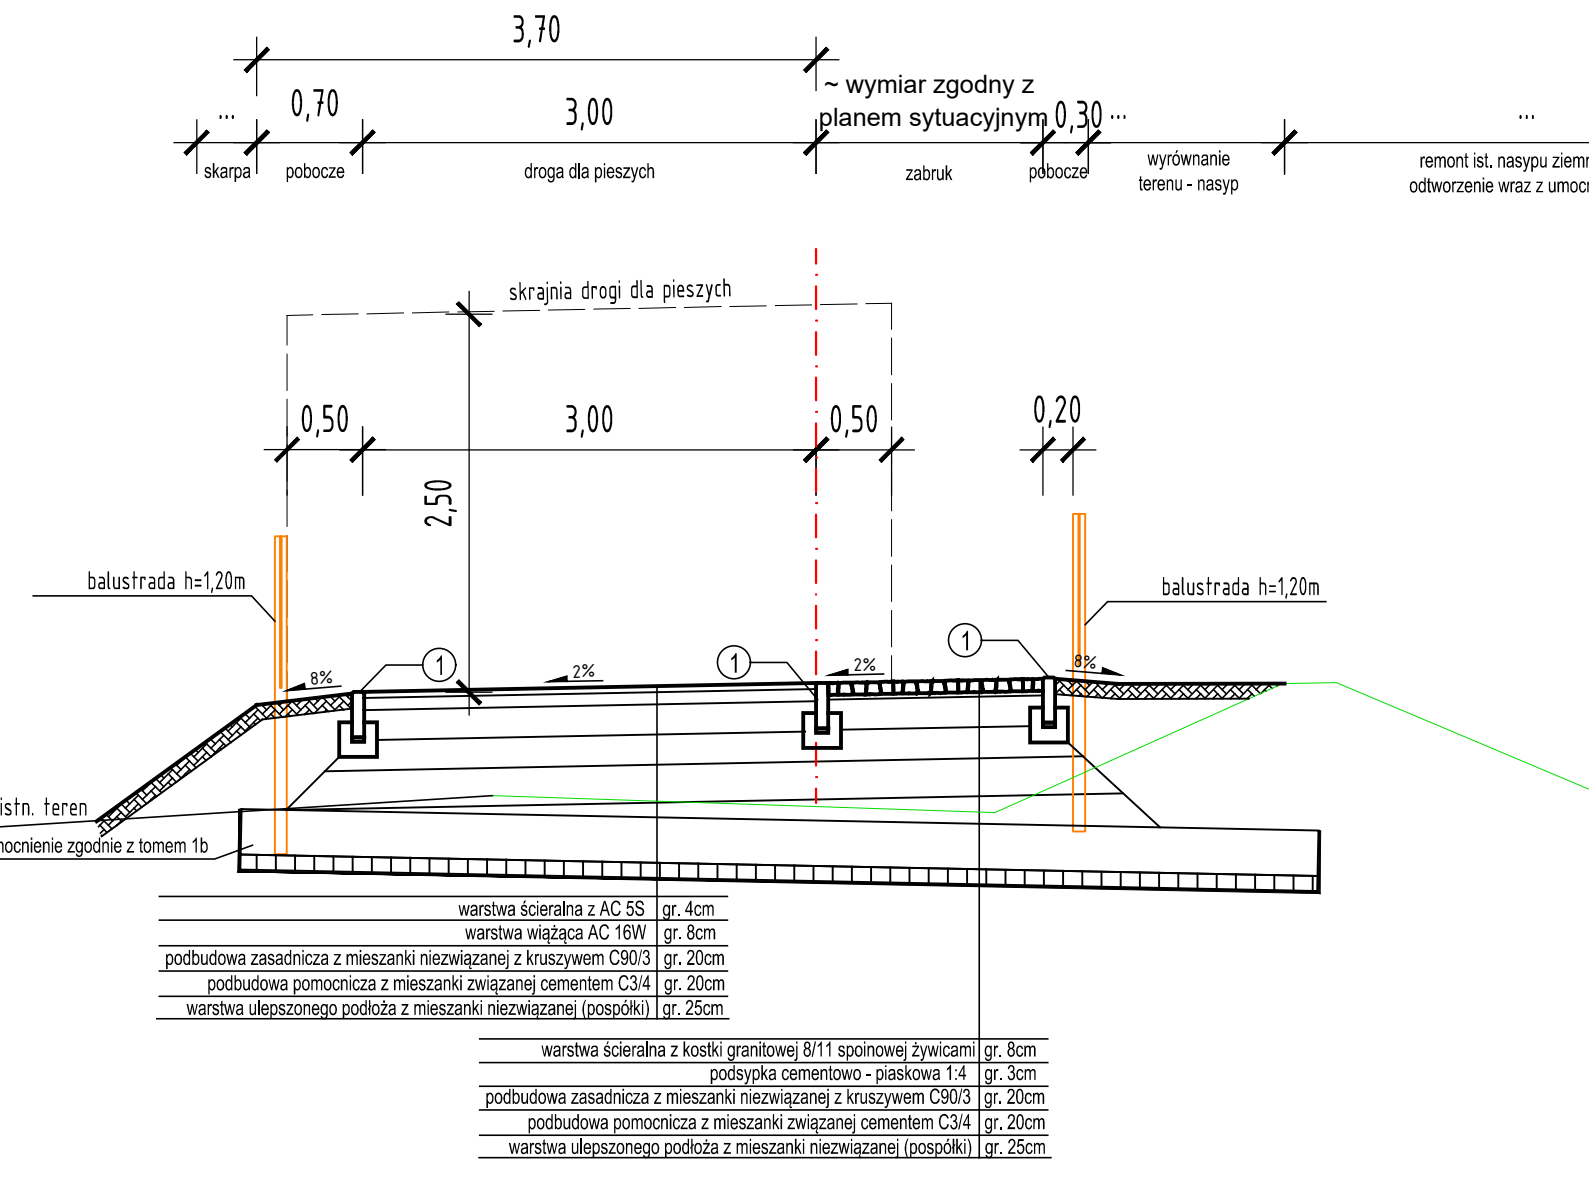


PRZEKRÓJ NORMALNY 4-4
projektowana droga
dla pieszych

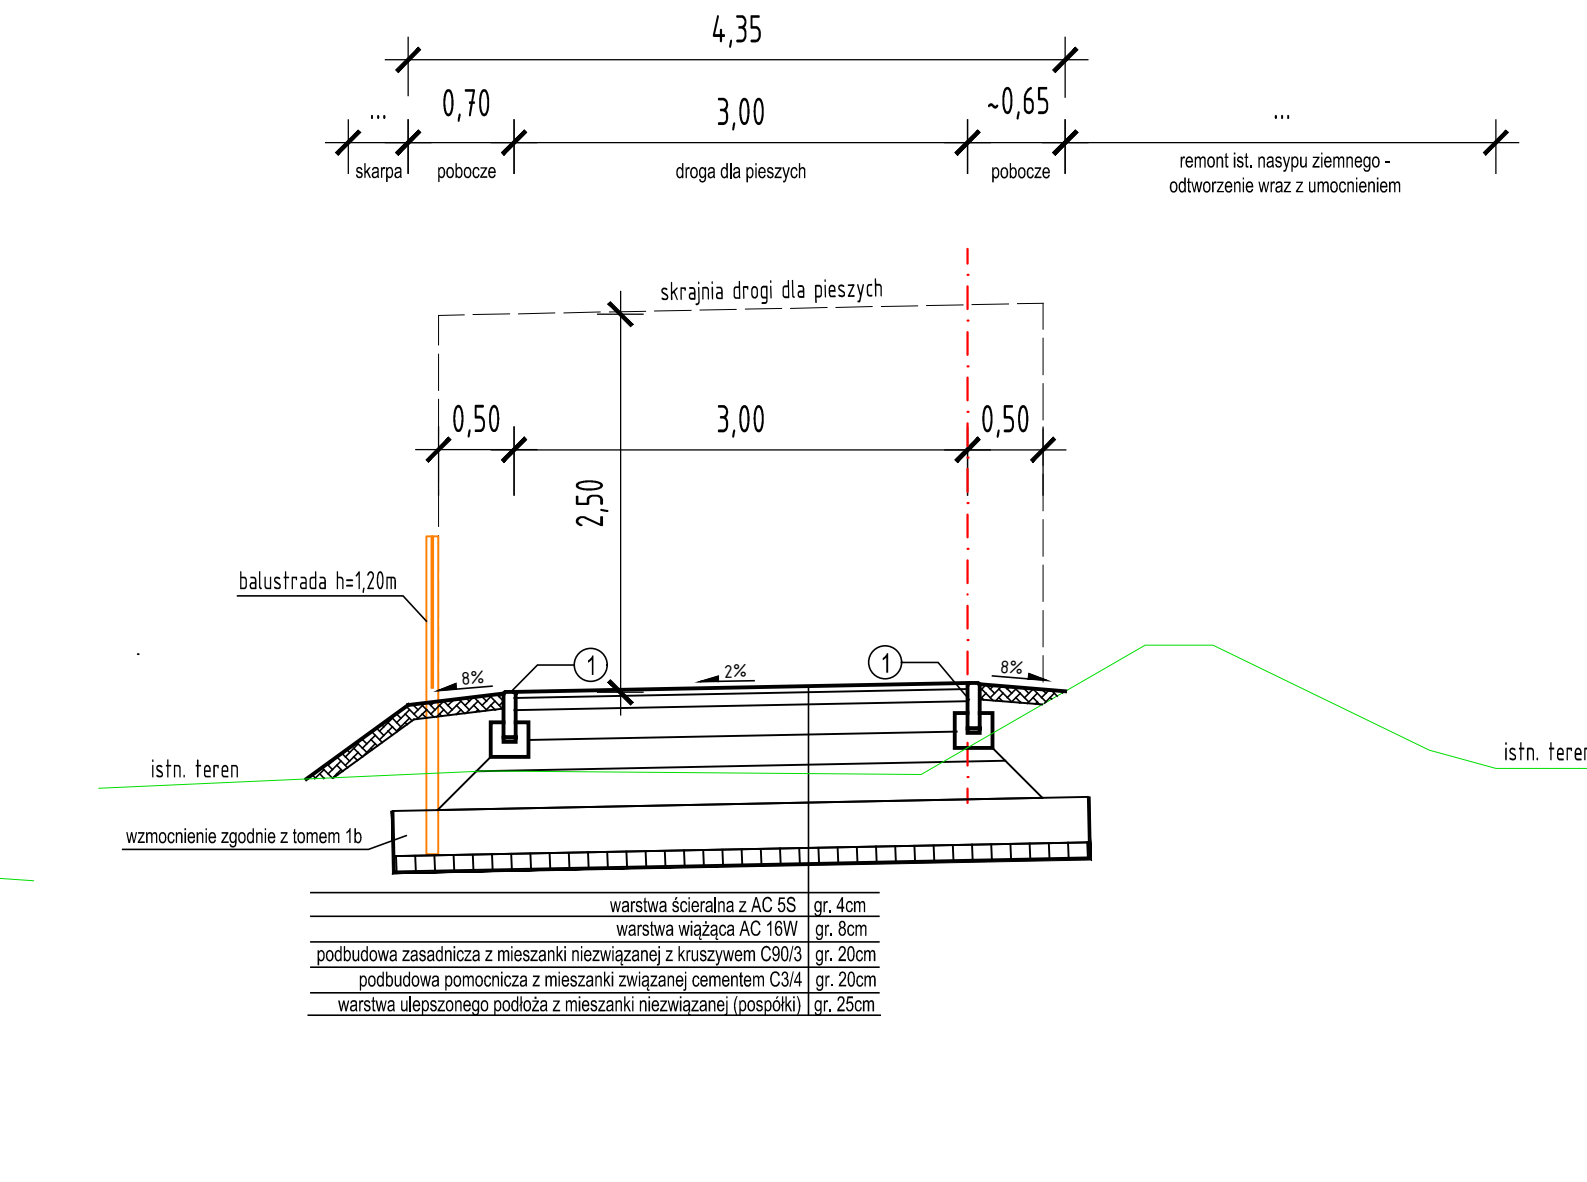

PRZEKRÓJ NORMALNY 5-5
projektowana droga dla pieszych
w zbliżeniu do drzew nr 29, 44
- km 0+000 - 0+005
- km 0+100 - 0+105

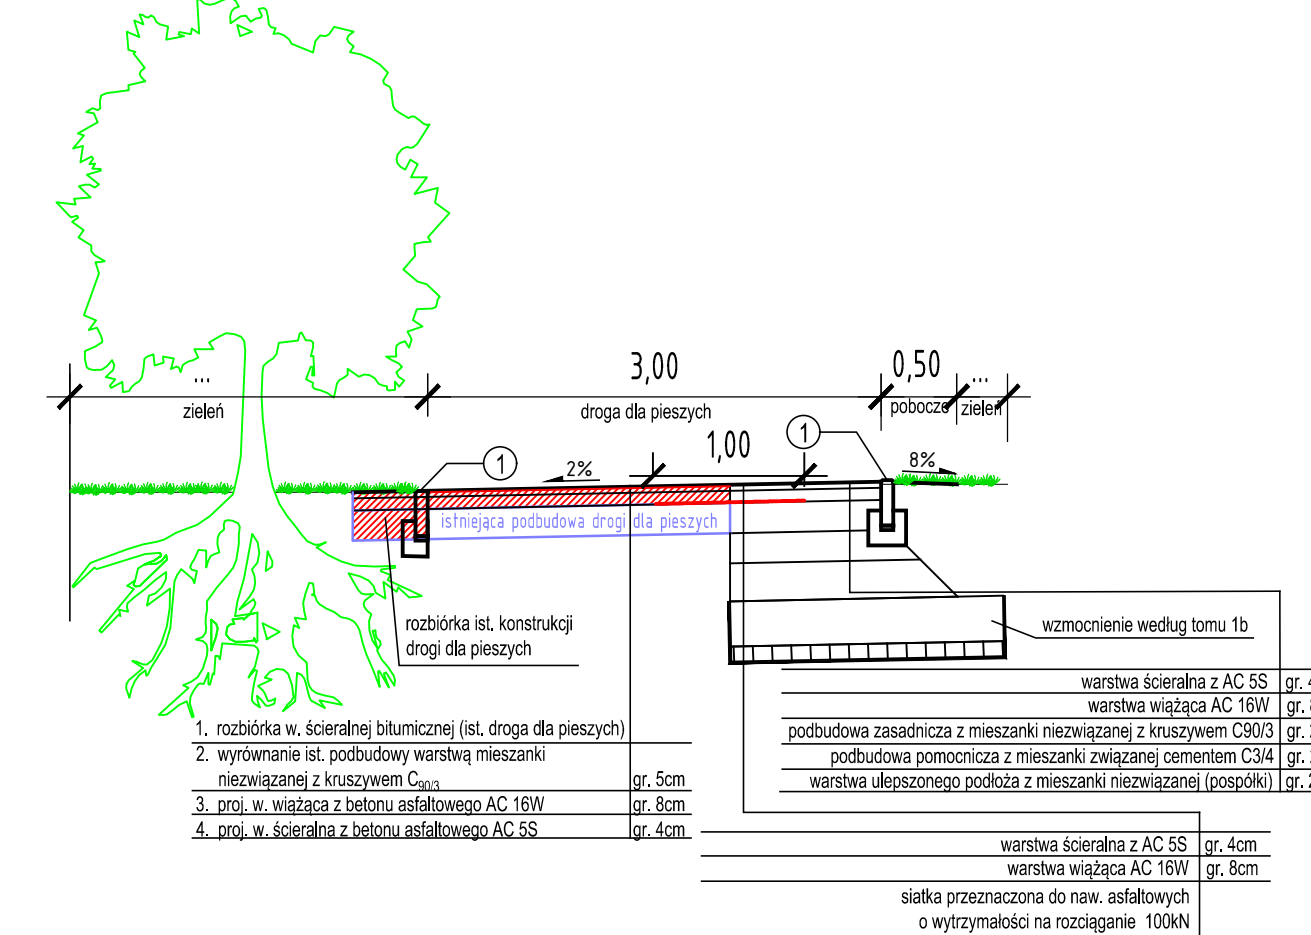

PRZEKRÓJ NORMALNY 6-6
projektowana droga dla pieszych
i droga dla rowerów

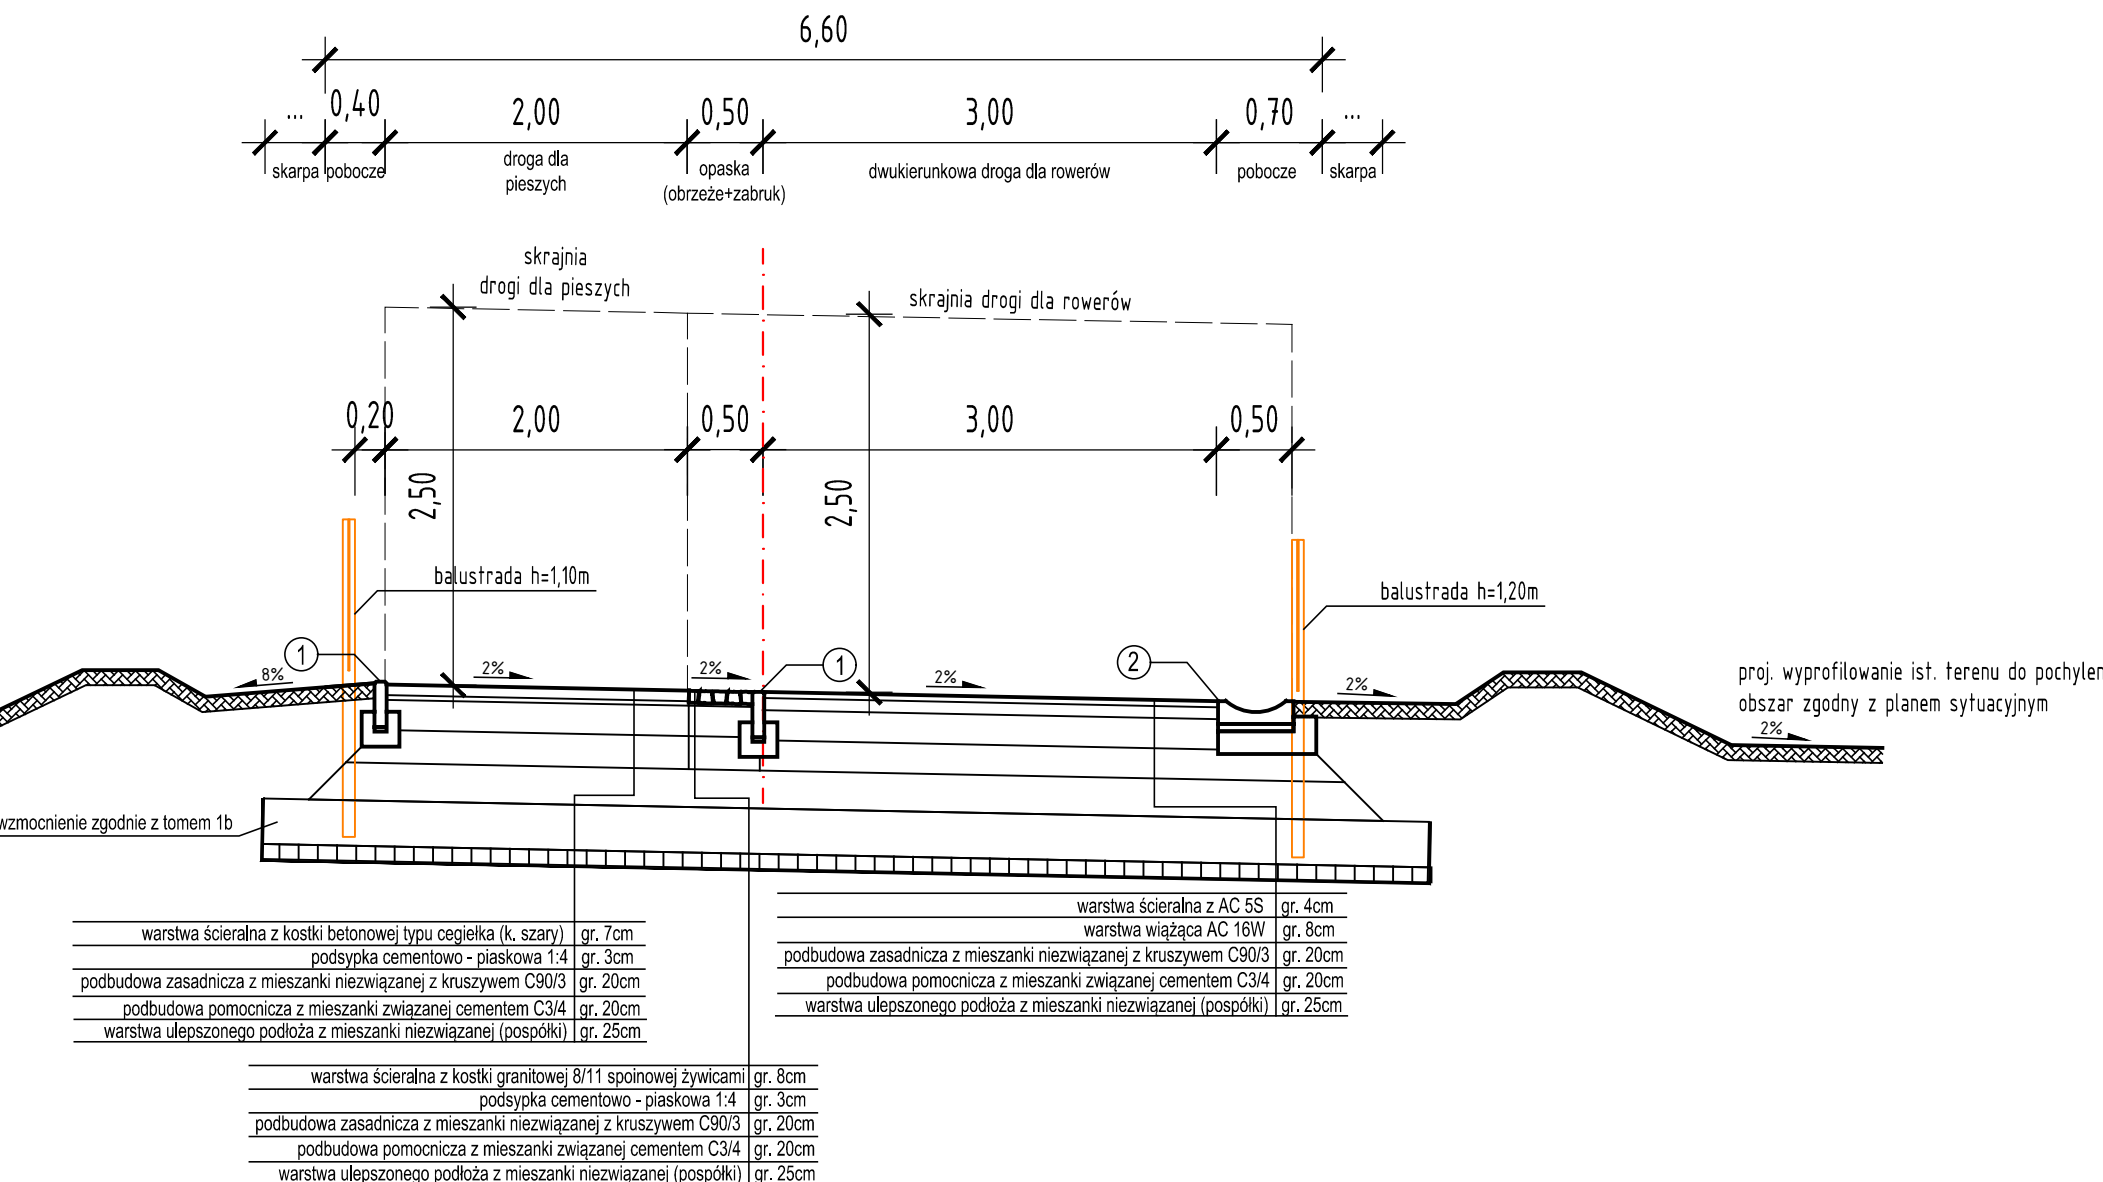

- Obrzeże betonowe 8x30cm na podpłyce płaskowej gr. 3cm i ławie betonowej z oporem
- Ściek korytkowy na podpłyce cementowo - piaskowej i ławie betonowej z oporem

SM projektanci		SMP Projektanci Sp. z o.o. Sp. k. ul. Gruchowska 1 60-101 Poznań www.smp.poznan.pl e-mail: skuro@smp.poznan.pl tel. 61 861 96 36, fax. 61 861 06 44 NIP 779-23-71-246 REGON 301376359	
Inwestor: MIASTO POZNAŃ pl. Kolegiacki 17, 61-841 Poznań		Inwestor zalepczy: Poznańskie Inwestycje Miejskie Sp. z o.o. Plac Wolny Ludów 2, 61-831 Poznań	
Nazwa inwestycji: Projekt budowy dróg dla pieszych oraz dróg dla rowerów wraz z obiektami inżynierskimi w Parku Wodniczki		Stadium dokumentacji: DROGOWO-MOSTOWA	
Stanowisko: Imię i nazwisko		Nr uprawnień: Podpis	
Projektant: mgr inż. arch. Andrzej Baranowicz		Nr uprawnień: Podpis	
Sprawdzający: mgr inż. arch. Urszula Blochowicz		Nr uprawnień: Podpis	
Projektant: mgr inż. Mateusz Nogaj		Nr uprawnień: Podpis	
Sprawdzający: mgr inż. Marcin Matysik		Nr uprawnień: Podpis	
Projektant: mgr inż. Łukasz Szuba		Nr uprawnień: Podpis	
Sprawdzający: mgr inż. Krzysztof Pokorski		Nr uprawnień: Podpis	
Projektant: mgr inż. Piotr Piskorek		Nr uprawnień: Podpis	
Sprawdzający: mgr inż. Michał Staby		Nr uprawnień: Podpis	
Tytuł rysunku: Przekrój normalny		Nr: 4.	
Nr umowy: RU-178/PM/23/AJK/2023-368		Data opracowania: 10.2024	
		Skala: 1:50	