


Studzienka wpustowa DN500 z wpustem krawężnikowo-jezdniowym

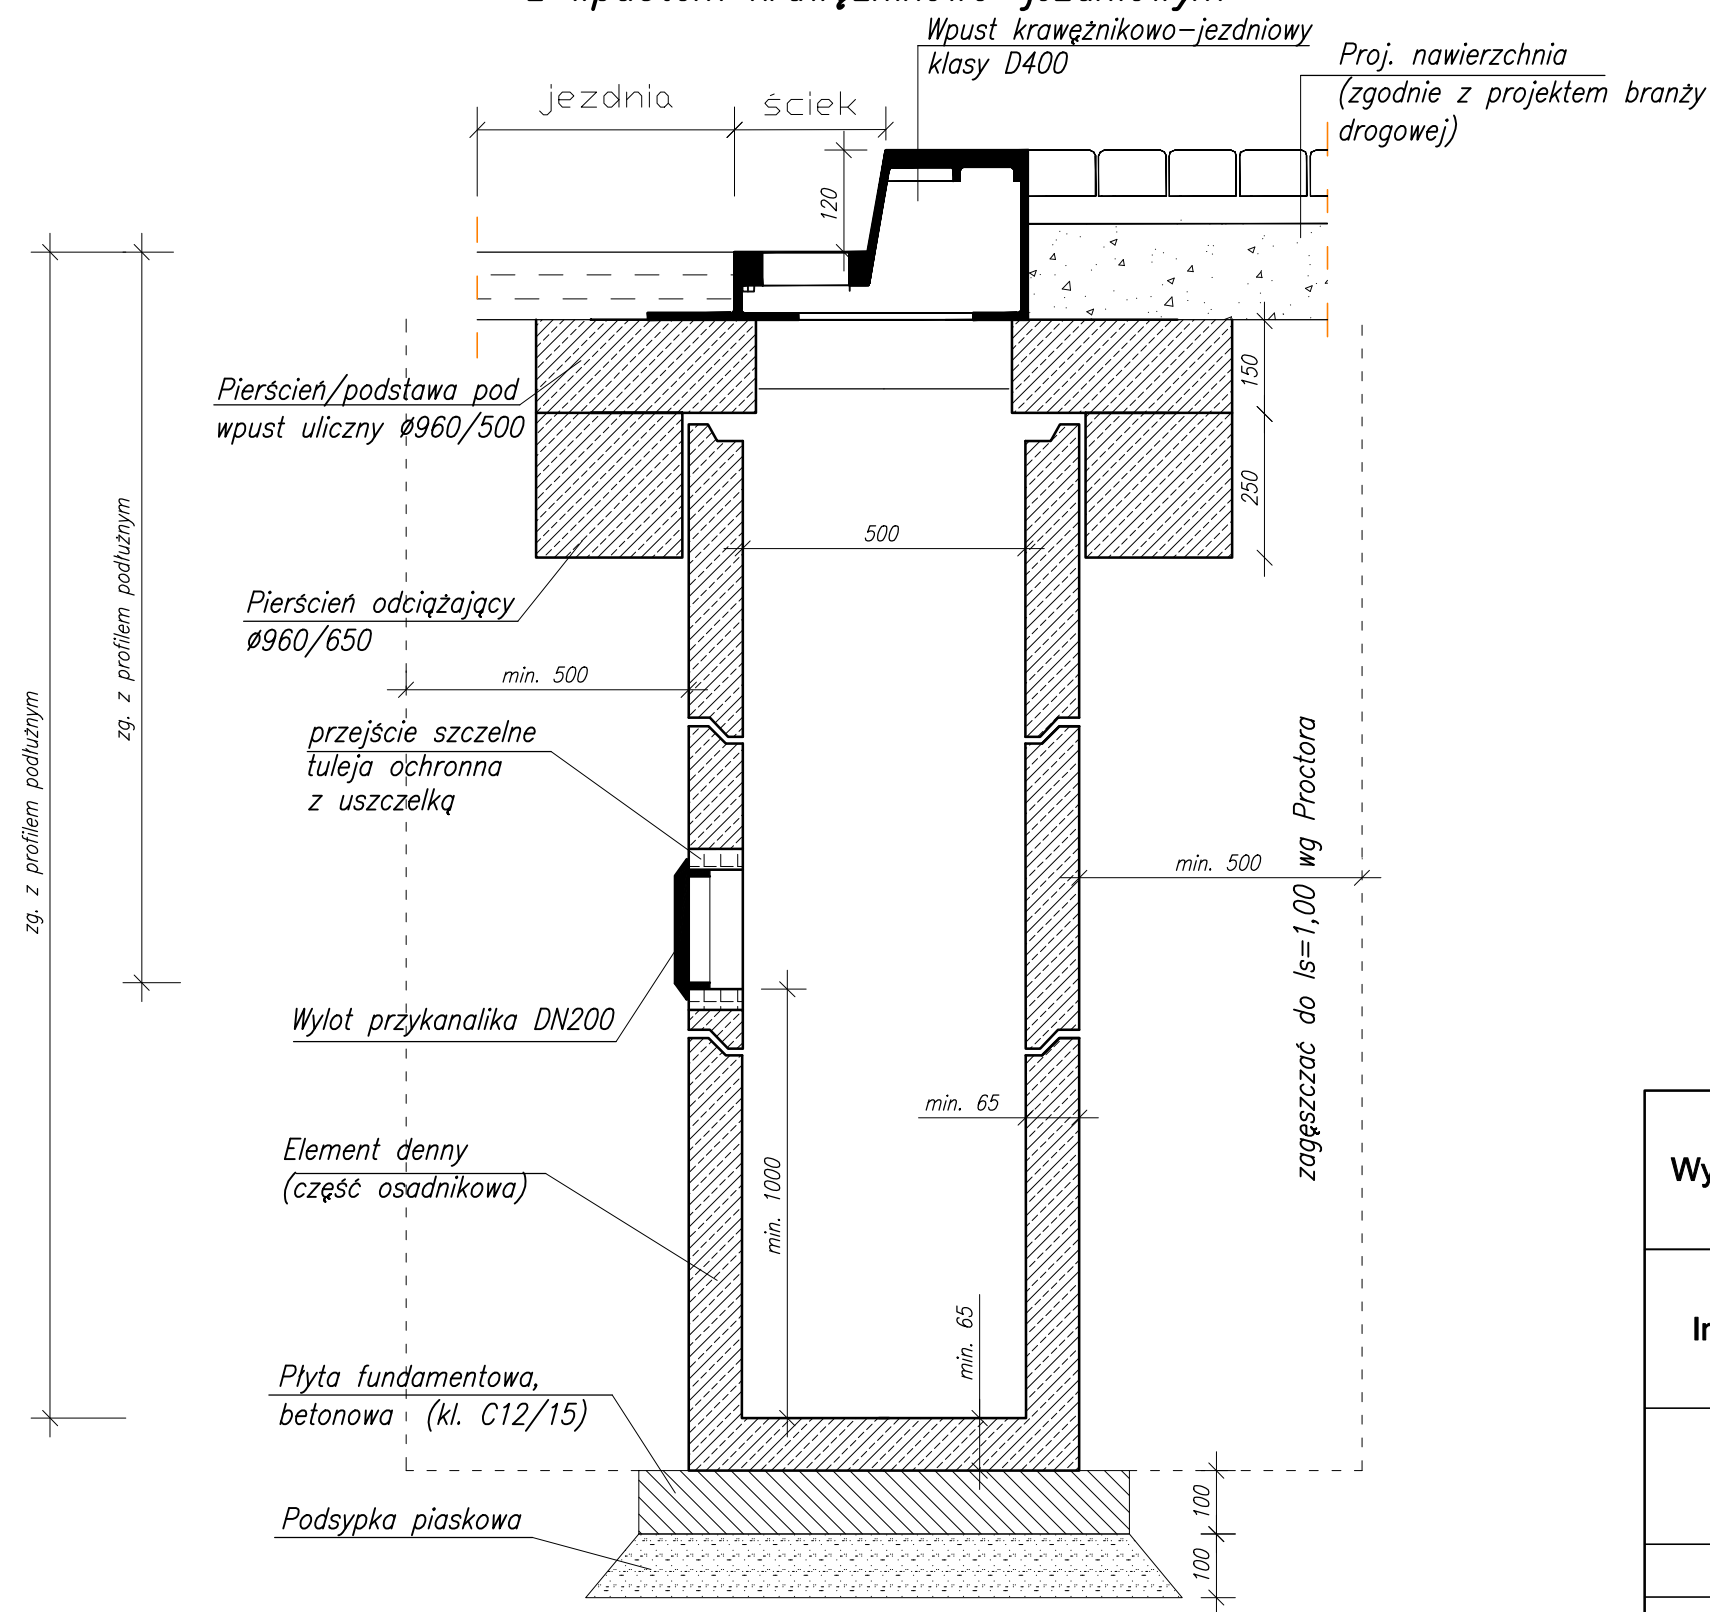

Wykonawca	 DROMOST	DROMOST SP. Z O.O. UL. TRÓJPOLE 3b, 61-693 POZNAŃ TEL: +48 61 827-76-70, FAX: +48 61 827-76-71 REGON630536655 NIP781-00-42-784 KRS0000175056	Data 06.2022	
Inwestor:		Zarząd Dróg Miejskich ul. Wilczak 17 61-623 Poznań	Stadium PW	
Przebudowa pasów drogowych ulic: Strzeleckiej, Królowej Jadwigi, Kazimierza Wielkiego oraz budowa dróg rowerowych poza pasami drogowymi tych ulic.				
BRANŻA SANITARNA				
Stanowisko	Imię i nazwisko	Nr uprawnień	Specjalność	Podpis
Projektant	mgr inż. P. Baraniak	WKP/0127/PWOS/14	Projektowanie bez ograniczeń w specjalności instalacyjnej	
Opracowujący	mgr inż. M.Ludwiczak	-	-	
SCHEMAT WPUSTU DESZCZOWEGO KRAWĘŻNIKOWO-JEZDNIOWY				Skala SCHEMAT Nr rys. 7.0