


PLAN NASADZEŃ
ZASTĘPCZYCH

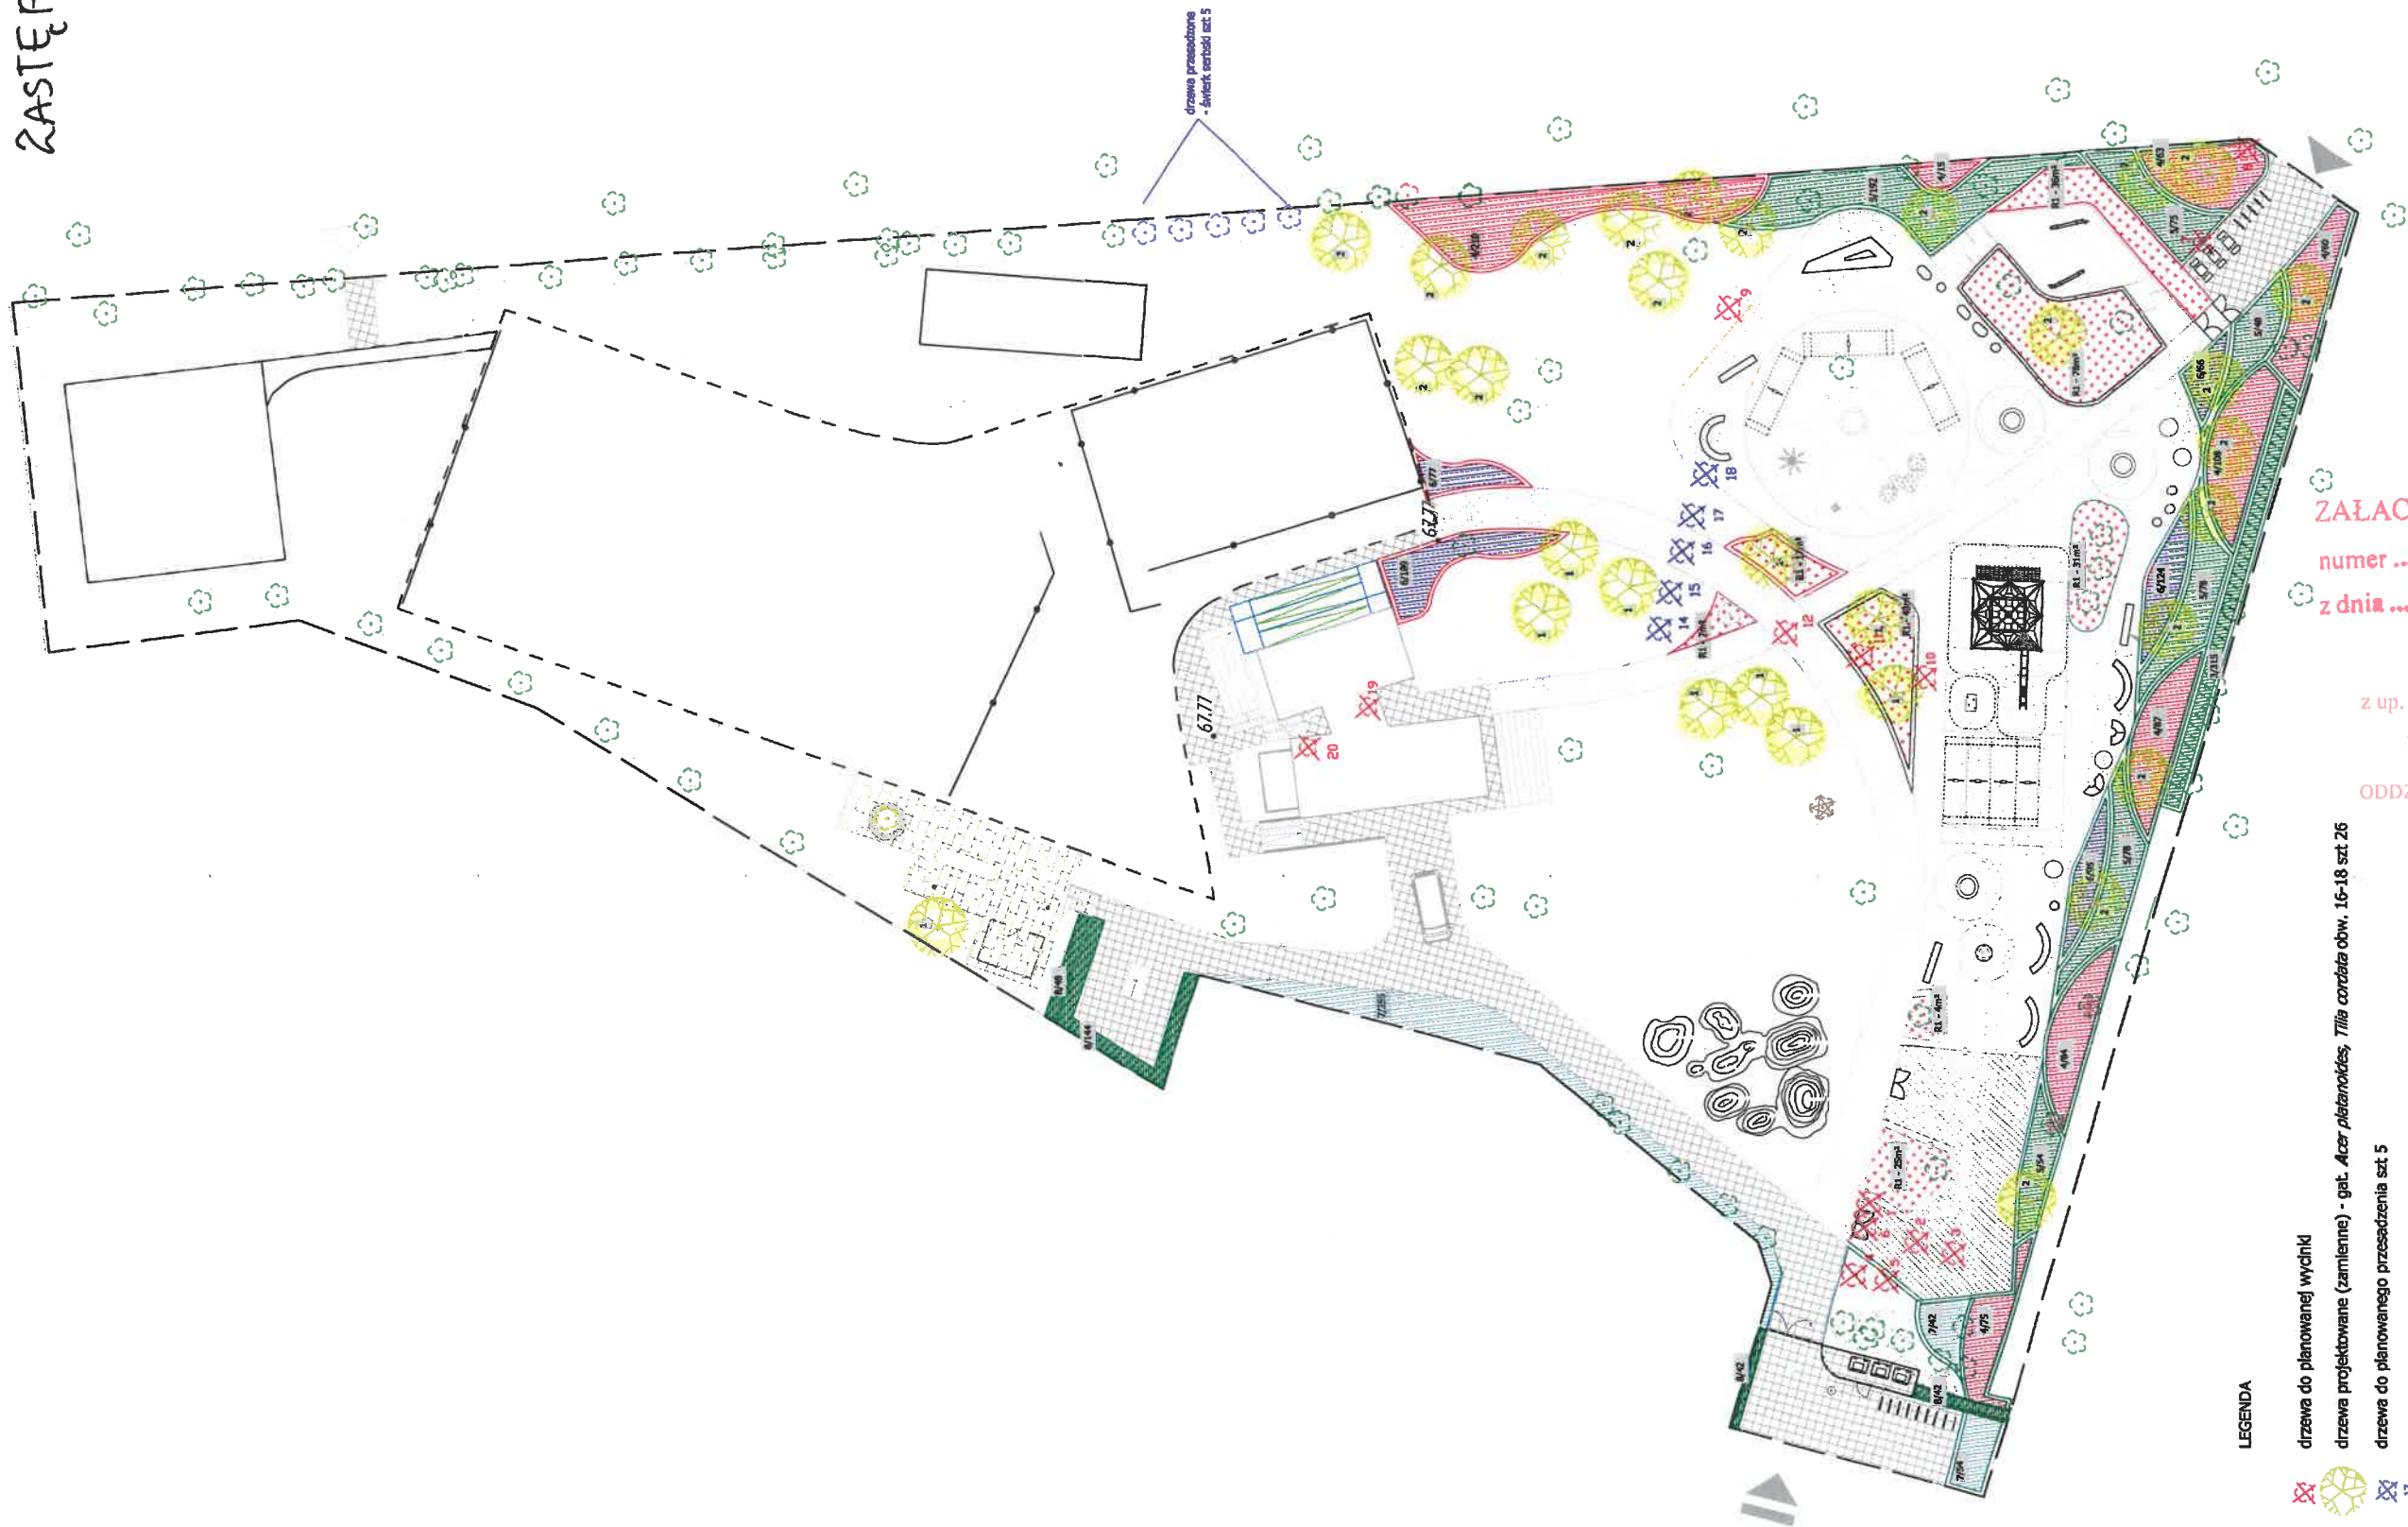

ZAŁĄCZNIK NR 3 DO DECYZJI
numer KOS-III.6134.2.74.2020
z dnia 13.08.2020

z up. PREZIDENTA MIASTA
Wojciech Potanowicz
KIEROWNIK
ODDZIAŁU OCHRONY ZIELENI

- LEGENDA
- drzewa do planowanej wykładki
 - drzewa projektowane (zamiennie) - gat. *Acer platanoides*, *Tilia cordata* obw. 16-18 szt 26
 - drzewa do planowanego przesadzenia szt 5
 - projektowana lokalizacja drzew przesadzanych
 - nasadzenia krzewów - *Spiraea vanhouttei*
 - nasadzenia krzewów - *Spiraea nipponica* WHITE CARPET 'Gelspi'
 - nasadzenia krzewów żywopłotowych - *Carpinus betulus*
 - nasadzenia krzewów - *Viburnum carlesii* 'Juddii'
 - nasadzenia traw ozdobnych - *Sesleria autumnalis*
 - nasadzenia traw ozdobnych - *Calamagrostis x acutiflora* 'Karl Foerster'
 - rabata wielogatunkowa

Spis roślin			
Lp	nazwa polska	nazwa łacińska	ilość w m ²
1	Klon pospolity	<i>Acer platanoides</i>	10
2	Lipa drobnolistna	<i>Tilia cordata</i>	21
3	Tawuła van Houtte'a	<i>Spiraea vanhouttei</i>	315
4	Kalina koreańska 'Juddii'	<i>Viburnum carlesii</i> 'Juddii'	702
5	Tawuła nipponicka 'Gelspi'	<i>Spiraea nipponica</i> WHITE CARPET 'Gelspi'	525
6	Sesleria jesienna	<i>Sesleria autumnalis</i>	551
7	Trzcinnik ostrokwiatowy 'Karl Foerster'	<i>Calamagrostis x acutiflora</i> 'Karl Foerster'	351
8	Grab pospolity	<i>Carpinus betulus</i>	276
RI	Sesleria jesienna	<i>Sesleria autumnalis</i>	725
	Salwisa omszona 'Mainacht'	<i>Salix nemorosa</i> 'Mainacht'	482
	Lępnica czerwona 'Rollies Favorite'	<i>Lepnica dioclea</i> 'Rollies Favorite'	482

Główny autor: gabryela		Zagospodarowanie terenu Ogólna	
Termin: 13.08.2020		Zagospodarowanie nr 1 w Poznaniu	
Nazwa zlecenia: Projekt zieleni		Projekt zieleni	
Projektant: gabryela		Projektant: gabryela	
Data: 13.08.2020		Data: 13.08.2020	
Strona: 1/2		Strona: 1/2	