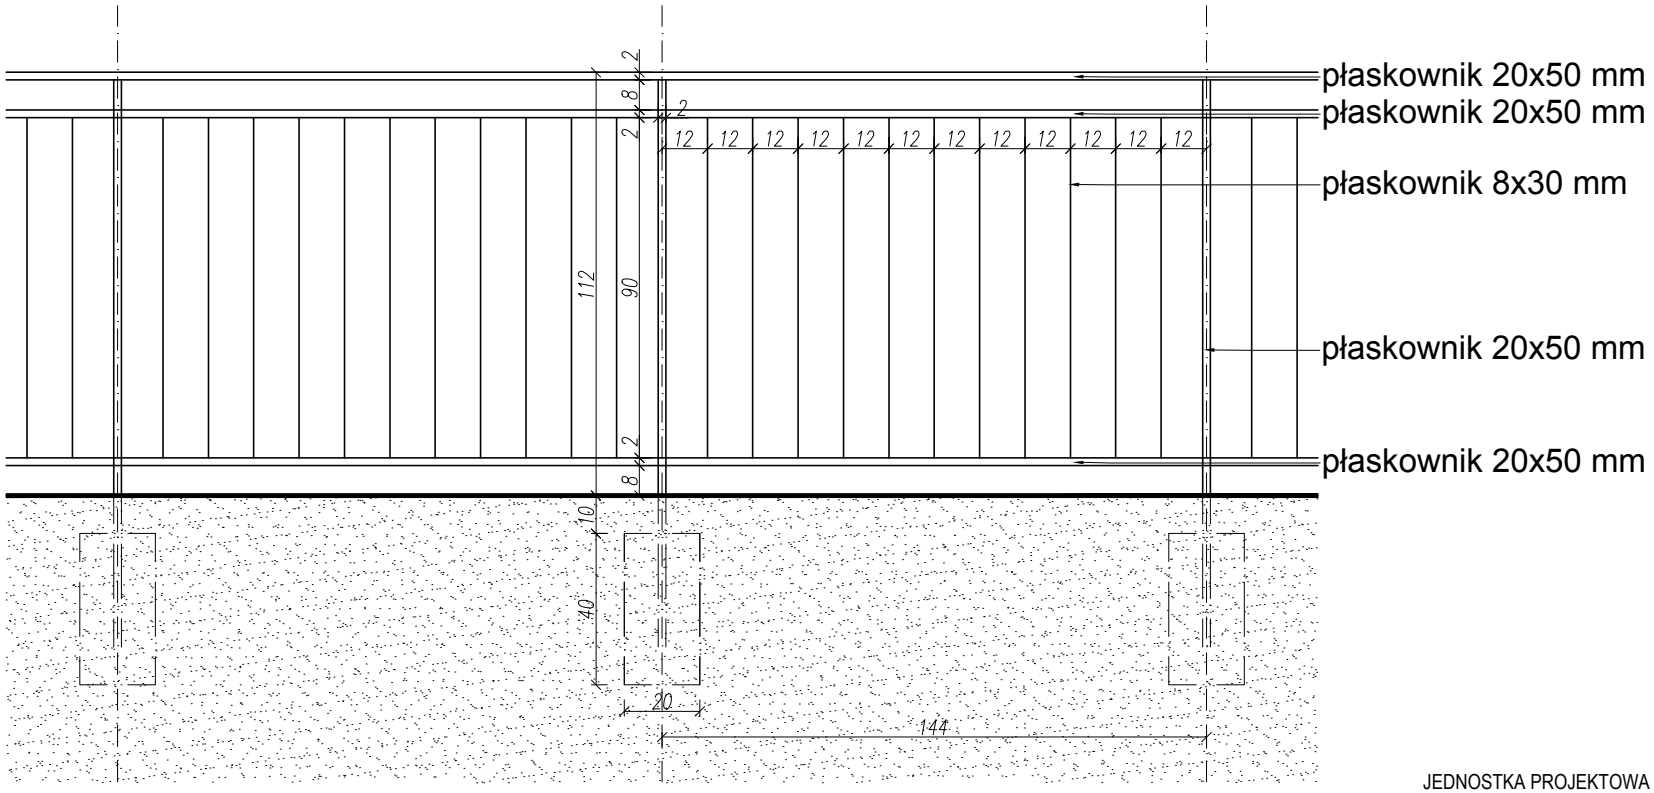

Balustrady zewnętrzne ze stali Corten A W.Nr 1.8946 zabezpieczone lakierem przed dalsza korozją.
Minimalna wysokość balustrady, mierzona od poziomu terenu do wierzchu poręczy 1,1 m.
Maksymalny prześwit pomiędzy elementami wypełnienia balustrady 12 cm.
Balustrady przy schodach nie powinny mieć ostro zakończonych elementów, a ich konstrukcja powinna zapewniać przeniesienie sił poziomych, określonych w Polskiej Normie dotyczącej podstawowych obciążeń technologicznych i montażowych. Wysokość i wypełnienie płaszczyzn pionowych powinny zapewniać skuteczną ochronę przed wypadnięciem osób.

JEDNOSTKA PROJEKTOWA
LODROM SP. Z O.O. ul. Długa 56/1, 31-146 Kraków

NAZWA OBIEKTU BUDOWLANEGO
CZĘŚCIOWA ROZIÓRKA I PRZEBUDOWA POZOSTAŁEJ CZĘŚCI BUDYNKU INWENTARSKIEGO Z ZAGOSPODAROWANIEM TERENU DLA ZADANIA INW. P.N. "PRZEDSZKOLE DLA ZWIERZĄT"

ADRES OBIEKTU BUDOWLANEGO
POZNAŃ, JEDNOSTKA EWID. 306401_4, OBRĘB KOMANDORIA 3, ARKUSZ 16, DZIAŁKA NR EWID. 29/2

INWESTOR
MIASTO POZNAŃ, OGRÓD ZOOLOGICZNY, IL. KAPRALA WOJTKA 3, 61-063 POZNAŃ

BRANŻA OPRACOWANIA
ARCHITEKTONICZNA

TYTUŁ RYSUNKU
DETAL - BALUSTRADA ZEWNĘTRZNA

PROJEKTANT
MAREK CHACIŃSKI
upr. bud. nr: MA/052/13

SPRAWDZAJĄCY
upr. bud. nr: 301/SWOKK/2017
INEZ SZWAJKA

DATA	FAZA	SKALA	NR RYSUNKU
10.2020	**PW NADZOR 1**	**1:20**	**A2.10**