



PROJ. DROGA DLA PIESZYCH I DROGA DLA ROWERÓW

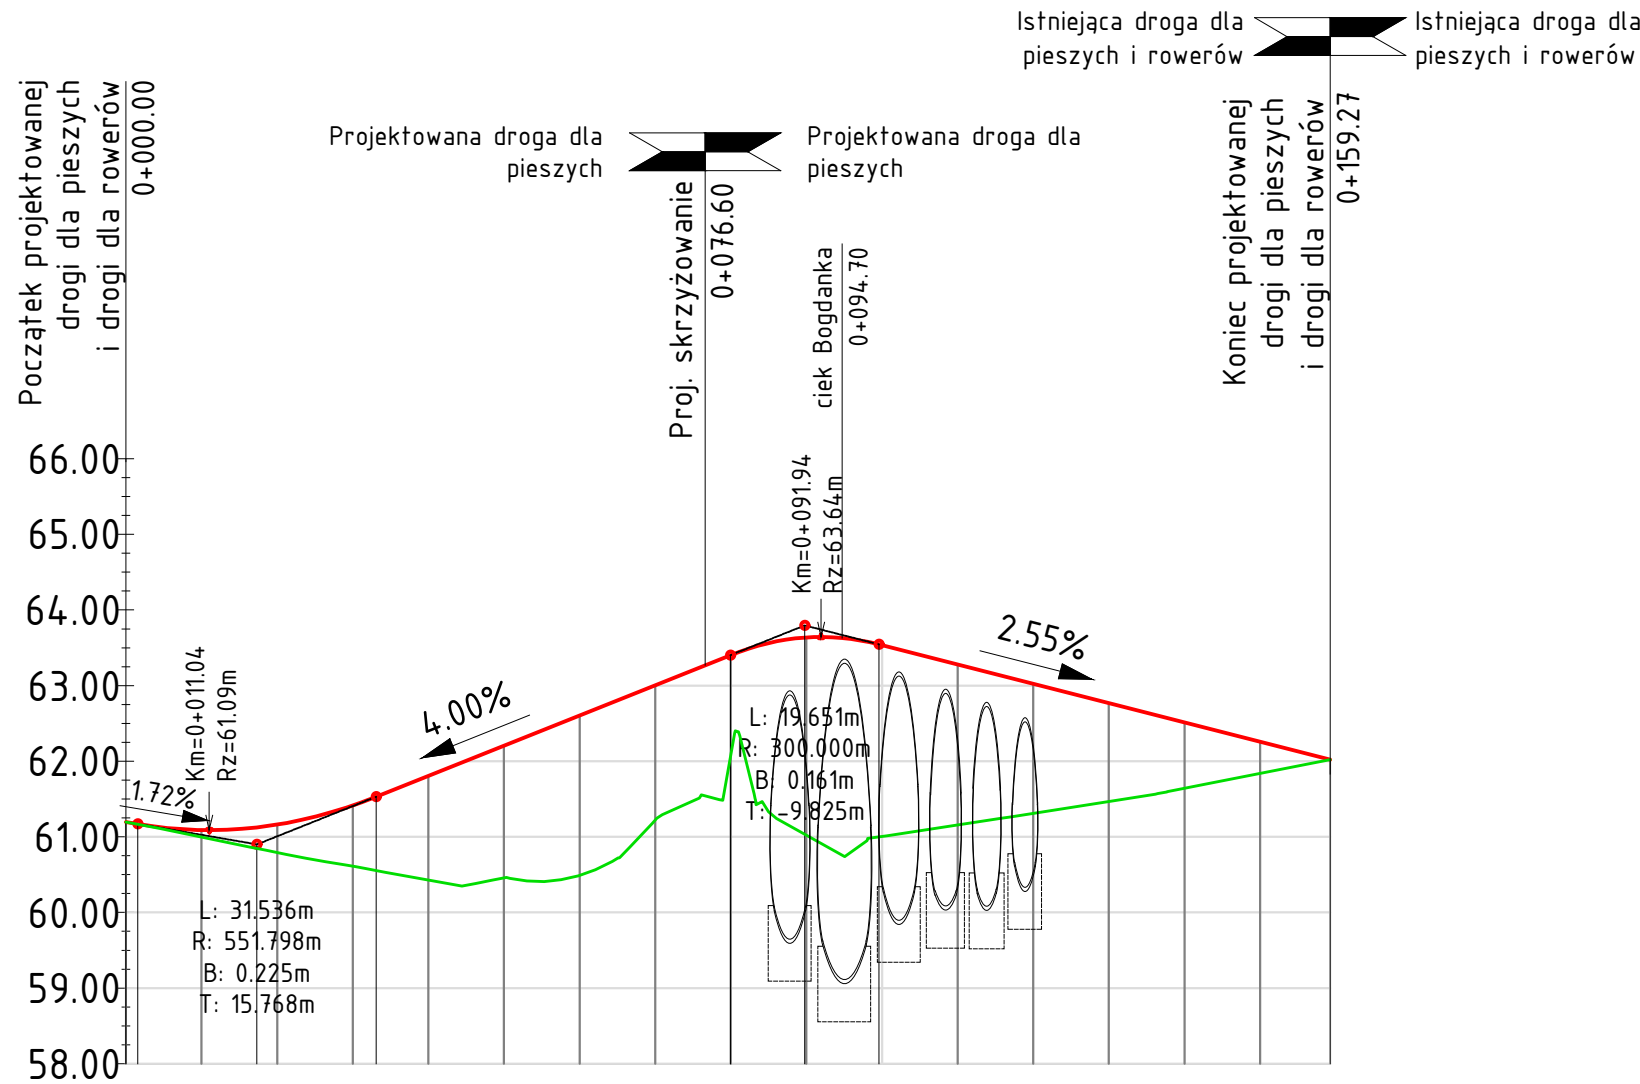

SKALA 1:100/1000
POZIOM ODNIESIENIA

Rzędne niwelety	61.20	61.17	61.09	61.12	61.16	61.43	61.81	62.21	62.61	63.01	63.40	63.40	63.63	63.64	63.54	63.53	63.28	63.02	62.77	62.51	62.26	62.02
Rzędne istniejące	61.20	61.17	61.00	60.85	60.79	60.61	60.43	60.46	60.49	61.22	62.02	62.06	61.03	61.02	61.00	61.00	61.16	61.31	61.47	61.64	61.84	62.02
Różnice rzędnych	0.00	0.00	0.09	0.28	0.37	0.80	1.38	1.75	2.11	1.78	1.34	1.32	2.60	2.62	2.55	2.53	2.12	1.71	1.30	0.87	0.42	0.00
Elementy niwelety	L=18.53m		R=551.80m L=31.54m		L=46.86m i=4.00%		R=300.00m L=19.65m		L=59.67m i=-2.55%		L=69.84m		R=150.00m L=6.44m		L=16.38m							
Elementy trasy	L=18.53m		R=100.00m L=15.74m		L=12.00m		R=80.00m L=20.34m				L=69.84m		R=150.00m L=6.44m		L=16.38m							
Odległości	00.00	01.55	10.00	17.32	20.00	30.00	33.09	40.00	50.00	60.00	70.00	79.95	80.00	89.78	90.00	99.60	100.00	10.00	20.00	30.00	40.00	50.00
Kilometraż	0+000						0+100								0+159							

PROJ. DROGA DLA PIESZYCH

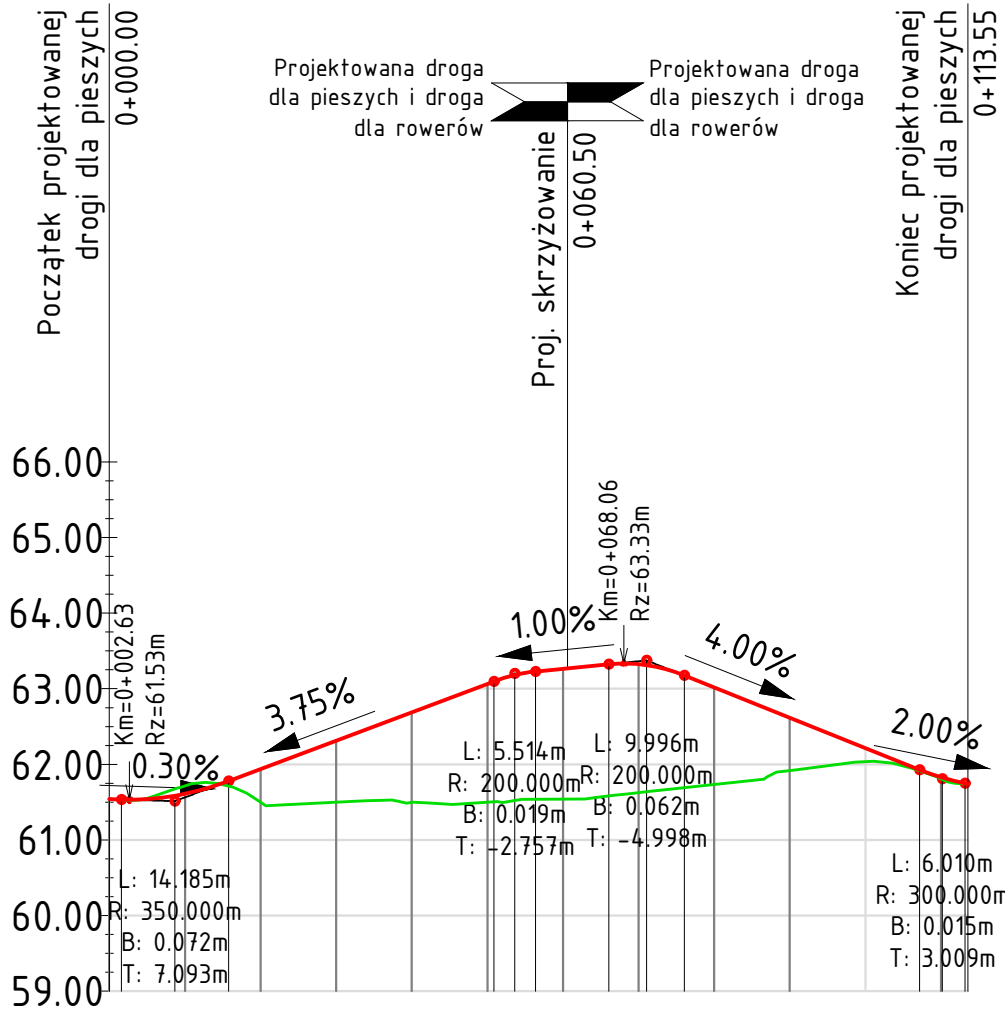

SKALA 1:100/1000
POZIOM ODNIESIENIA

Rzędne niwelety	61.54	61.53	61.59	61.61	61.71	61.78	61.94	62.31	62.69	63.06	63.10	63.18	63.23	63.26	63.32	63.33	63.37	63.02	62.62	62.22	61.93	61.83	61.75	61.74
Rzędne istniejące	61.54	61.53	61.67	61.71	61.71	61.71	61.50	61.50	61.50	61.50	61.51	61.52	61.54	61.54	61.58	61.63	61.69	61.73	61.92	62.04	61.91	61.81	61.74	61.74
Różnice rzędnych	0.00	0.00	-0.09	-0.10	0.07	0.07	0.44	0.82	1.19	1.56	1.59	1.66	1.69	1.72	1.74	1.70	1.68	1.28	0.70	0.18	0.01	0.03	0.00	
Elementy niwelety	R=350.00m L=14.19m		L=35.10m i=3.75%		R=200.00m L=5.51m		R=200.00m L=10.00m		L=31.12m i=-4.00%		R=300.00m L=6.01m													
Elementy trasy	R=27.00m L=3.80m		R=43.00m L=10.94m		L=12.43m		R=57.00m L=9.58m		L=20.60m		R=77.00m L=8.49m		L=27.44m		R=83.00m L=7.59m		R=20.00m L=1.63m							
Odległości	00.00	01.58	08.67	10.00	15.76	20.00	30.00	40.00	50.00	50.86	53.62	56.38	60.00	66.06	70.00	76.06	80.00	90.00	100.00	100.00	100.00	100.00	100.00	100.00
Kilometraż	0+000														0+100						0+114			

Legenda

- projektowana niweleta drogi
- istniejący teren



SMP Projektanci Sp. z o.o. Sp. k.
ul. Głuchowska 1
60-101 Poznań
www.smp.poznan.pl
e-mail: biuro@smp.poznan.pl
tel. 61 861 96 36, fax. 61 861 06 44
NIP 779-23-71-246 REGON 301375359

Inwestor: MIASTO POZNAŃ
pl. Kolegiacki 17, 61-841 Poznań

Investor zastępczy: Poznańskie Inwestycje Miejskie Sp. z o.o.
Plac Wiosny Ludów 2, 61-831 Poznań

Nazwa inwestycji: Projekt budowy dróg dla pieszych oraz dróg dla rowerów
wraz z obiektami inżynierskimi w Parku Wodniczki

Branża: DROGOWA		Stadium dokumentacji: PT/PW	
Stanowisko	Imię i nazwisko	Nr uprawnień specjalność	Podpis
Projektant Branża architektoniczna	mgr inż. arch. Andrzej Borowicz	7/WPOK/2013 specjalność architektoniczna	
Sprawdzający Branża architektoniczna	mgr inż. arch. Urszula Błochowiak	WP/OIA/OKK/Up8/24/2010 specjalność architektoniczna	
Projektant Branża drogowo-miastowa Branża konstrukcyjna	mgr inż. Łukasz Szuba	7131/190/P/2002 s. konstrukcyjno-budowlana	
Projektant Branża drogowo-miastowa	mgr inż. Mateusz Nogaj	WKP/0349/POOD/17 specjalność inż. drogowo	
Sprawdzający Branża drogowo-miastowa	mgr inż. Marcin Matysik	WKP/0233/POOD/06 drogowo	

Tytuł rysunku: Przekroje podłużne

Nr: 3.

Nr umowy: RU-178/PIM/23/AJK/2023-368

Data opracowania: 03.2025

Skala: 1:100/1000