




Szczegół "A1"

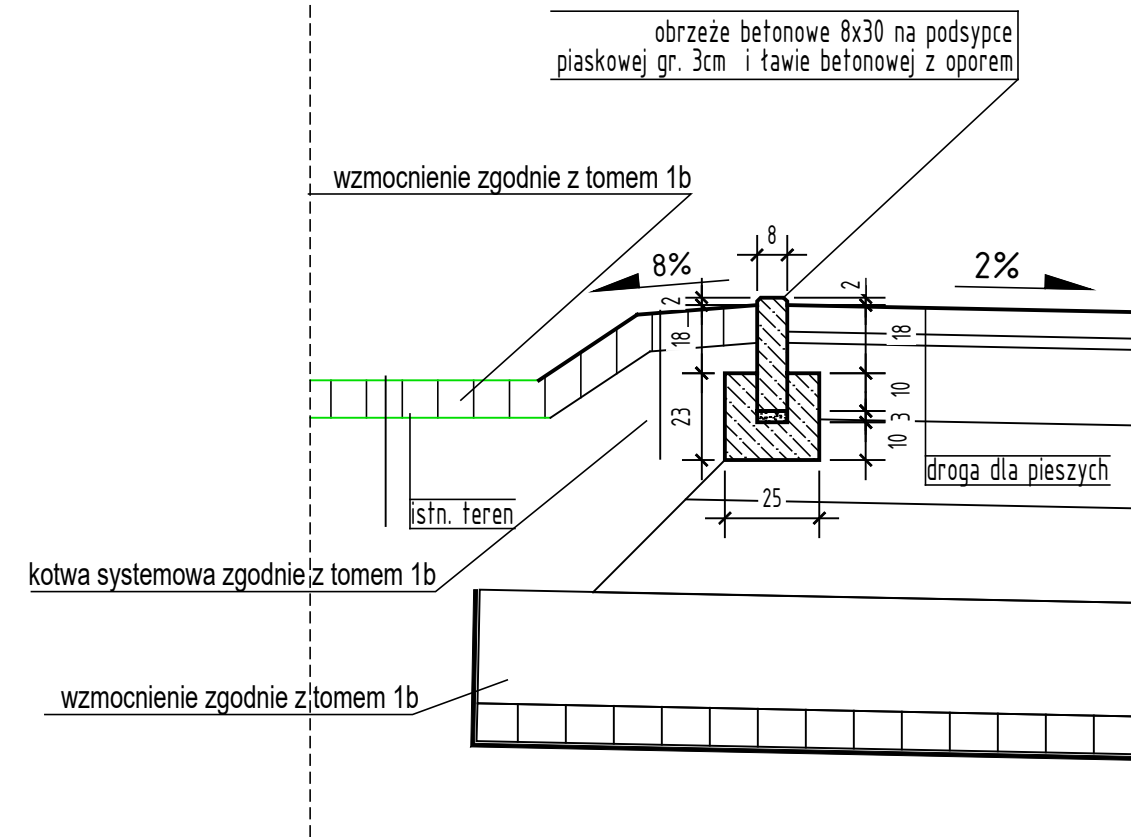


Szczegół "A2"

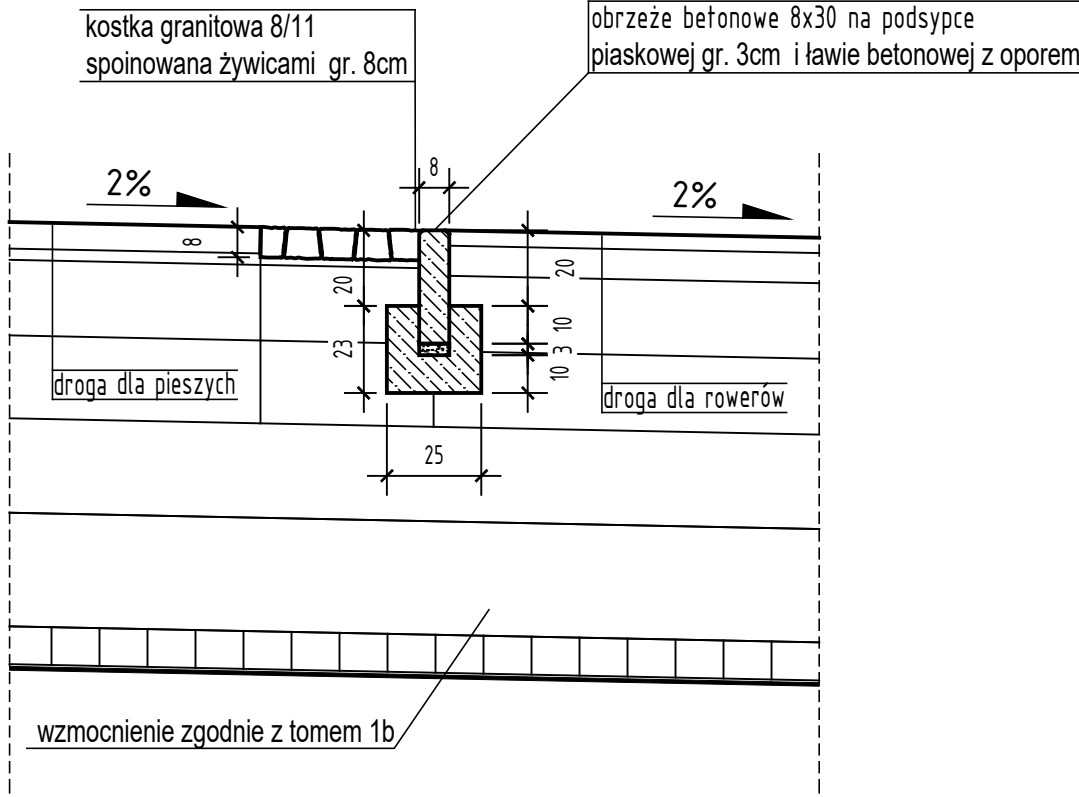


Szczegół "A3"

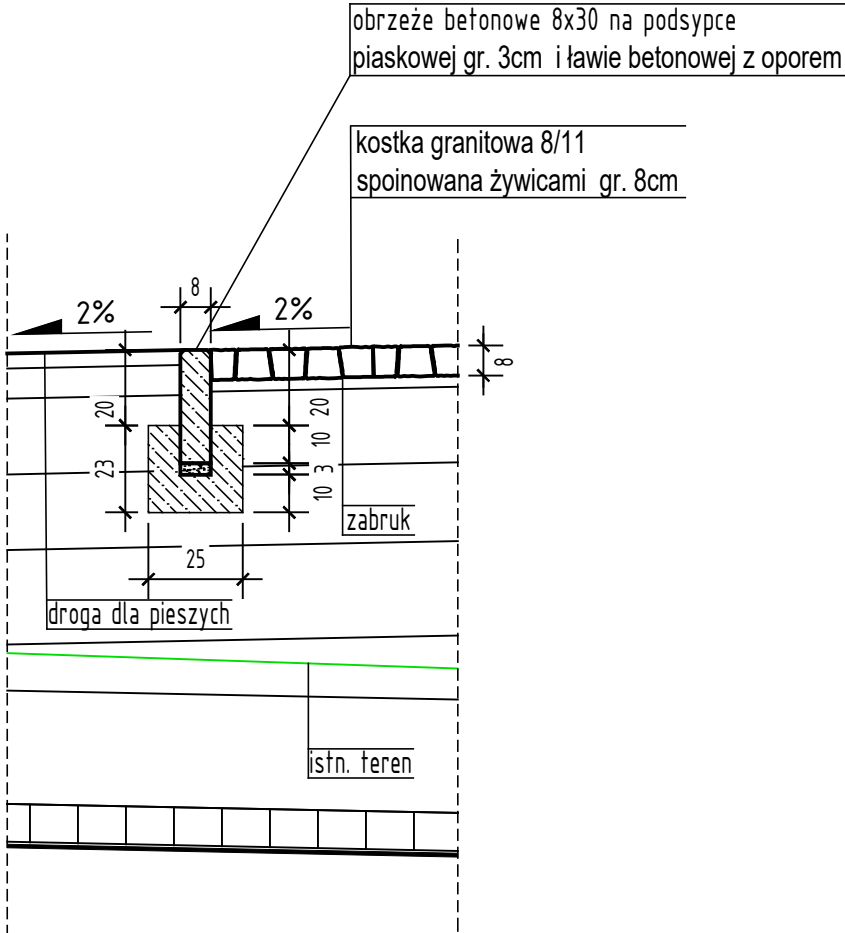


Szczegół "A4"

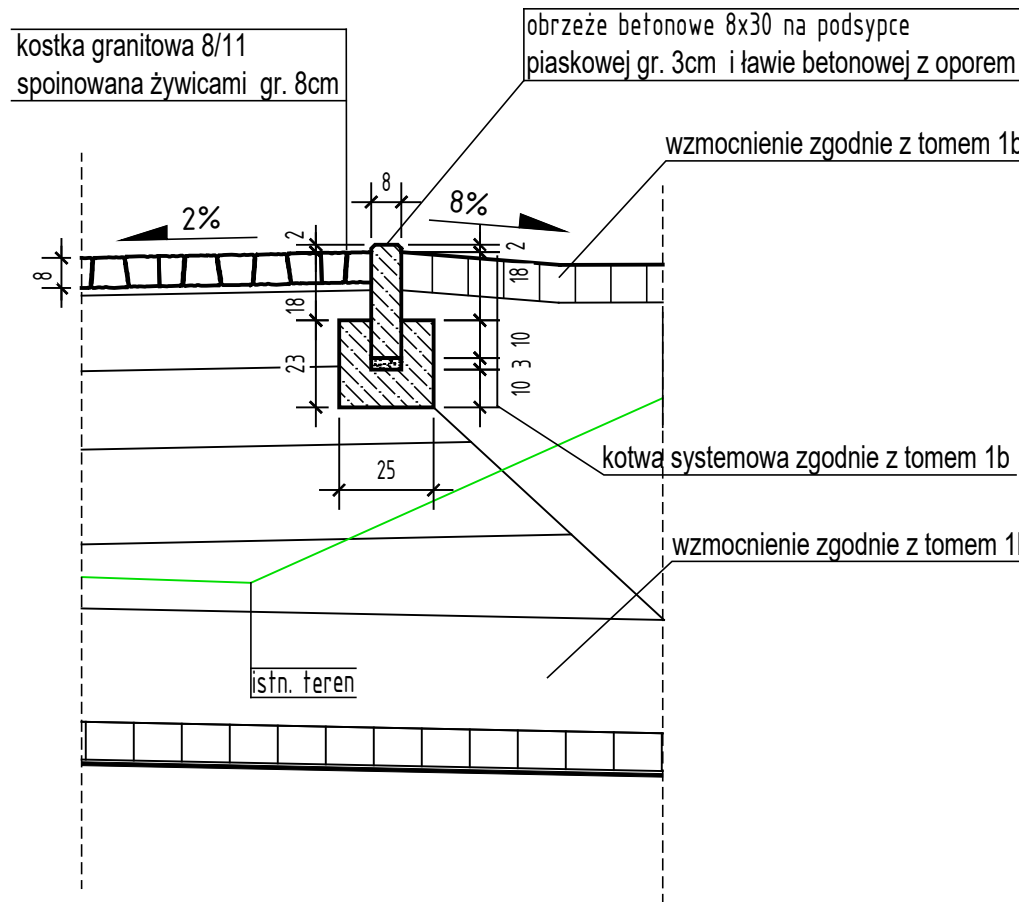

Szczegół "A5"

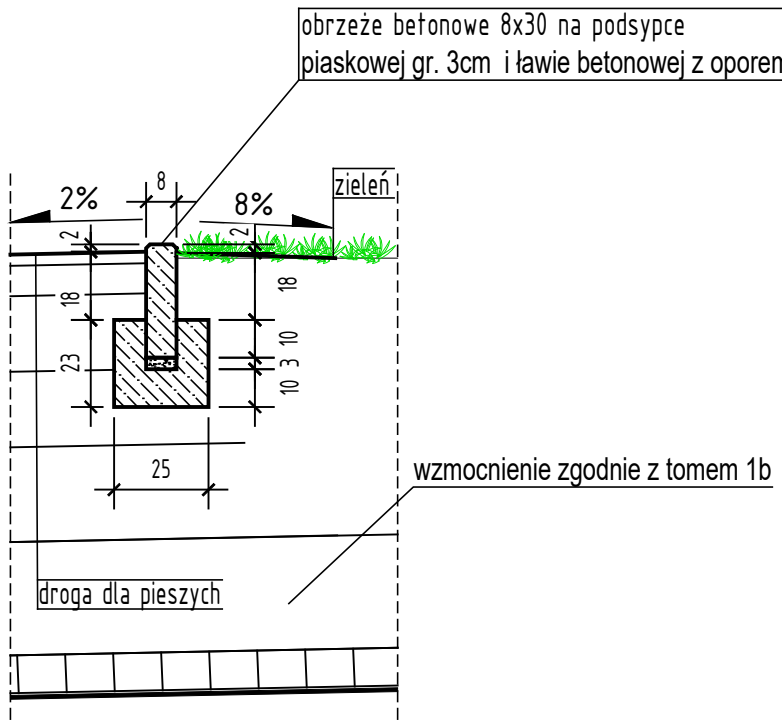

Szczegół "B1"

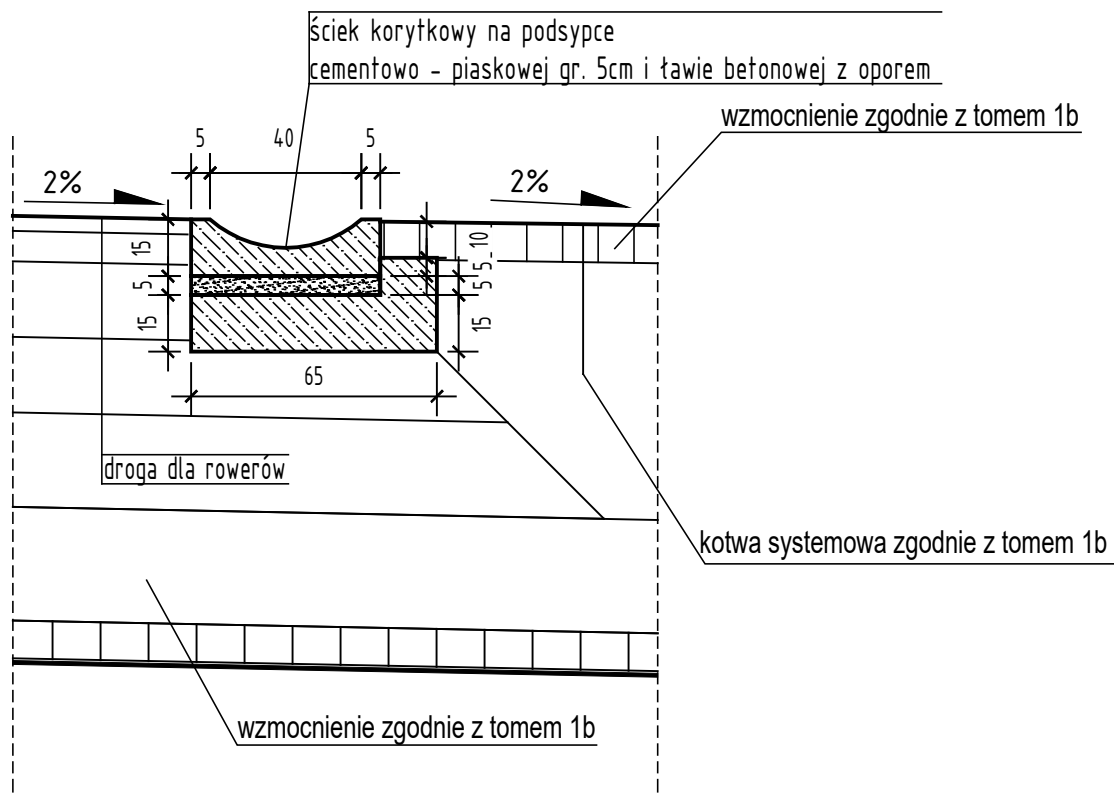

- Obrzeże betonowe 8x30cm na podsypce piaskowej gr. 3cm i ławie betonowej z oporem
- Ściek korytkowy na podsypce cementowo - piaskowej gr. 5cm i ławie betonowej z oporem

SMP projektanci		SMP Projektanci Sp. z o.o. Sp. k. ul. Głuchowska 1 60-101 Poznań www.smp.poznan.pl e-mail: biuro@smp.poznan.pl tel. 61 861 96 36, fax. 61 861 06 44 NIP 779-23-71-246 REGON 301375359	
Investor:	MIASTO POZNAŃ pl. Kolegiacki 17, 61-841 Poznań	Investor zastępczy:	Poznańskie Inwestycje Miejskie Sp. z o.o. Plac Wolny Ludów 2, 61-831 Poznań
Nazwa inwestycji: Projekt budowy dróg dla pieszych oraz dróg dla rowerów wraz z obiektami inżynierskimi w Parku Wodniczki			
Branża: DROGOWA		Stadium dokumentacji: PT/PW	
Stanowisko	Imię i nazwisko	Nr uprawnień specjalistycznych	Podpis
Projektant	mgr inż. arch. Andrzej Borowicz	7/WPOK/2013	
Branża architektoniczna		specjalność architektoniczna	
Sprawdzający	mgr inż. arch. Urszula Blochowiak	WP-01A/OKX/np/04/2010	
Branża architektoniczna		specjalność architektoniczna	
Projektant	mgr inż. Łukasz Szuba	7131/190/P/2002	
Branża drogową		z konstrukcyjno-budowlaną	
Branża mostowa			
Branża konstrukcyjna			
Projektant	mgr inż. Mateusz Nogaj	WKP/0349/POOD/17	
Branża drogową		specjalność inż. drogową	
Sprawdzający	mgr inż. Marcin Matysik	WKP/0233/POOD/06	
Branża drogową		drogową	
Tytuł rysunku: Przekrój normalny - szczegóły konstrukcyjne			
Nr umowy: RU-178/PIM/23/AJK/2023-368		Data opracowania: 03.2025	Skala: 1:50