


SCHEMAT TYCZENIA

WIDOK Z GÓRY - PUNKTY TYCZENIA
1:200

SKALA 1:200

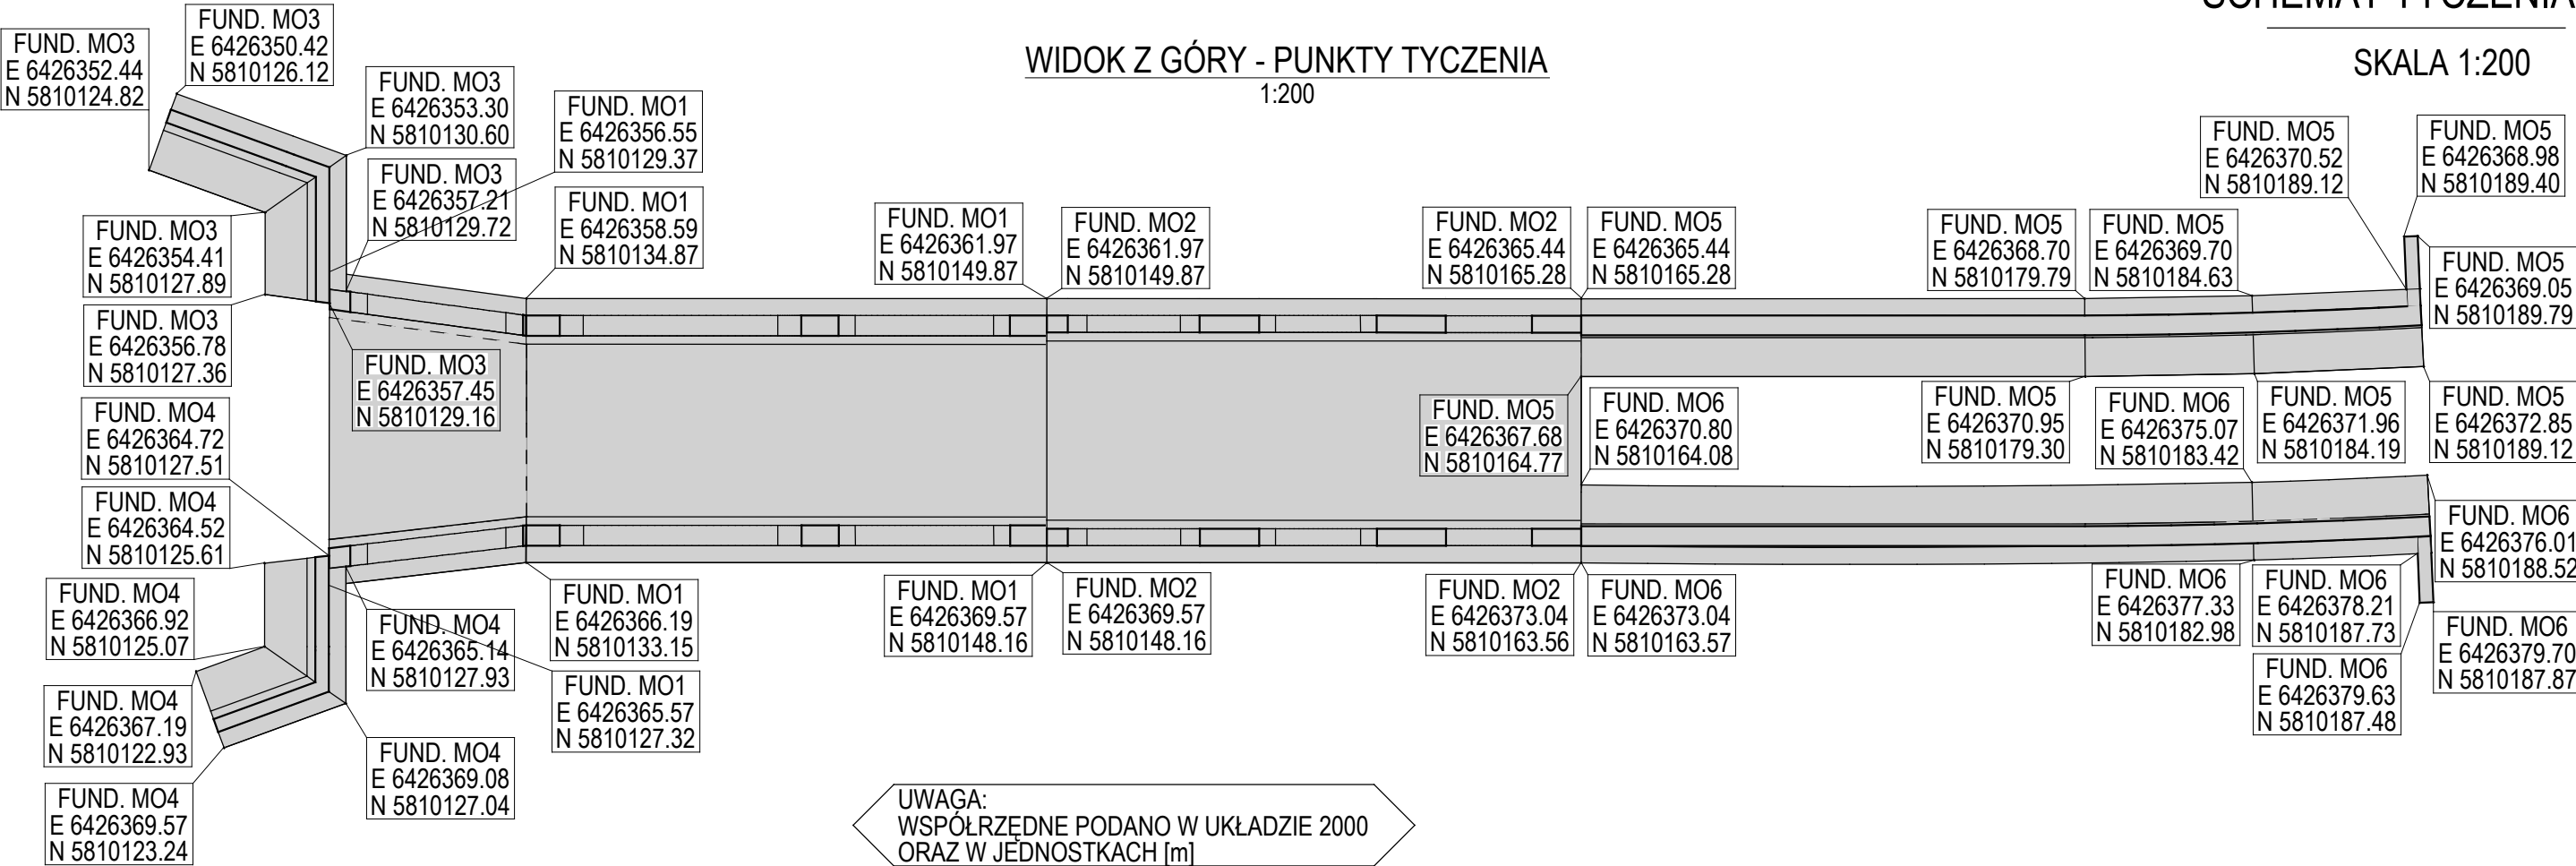

SMP Projektanci Sp. z o.o. Sp. k.
ul. Głuchowska 1
60-101 Poznań
www.smp.poznan.pl
e-mail: biuro@smp.poznan.pl
tel. 61 861 96 36, fax. 61 861 06 44
NIP 779-23-71-246 REGON 301375359

Inwestor: MIASTO POZNAŃ pl. Kolegiacki 17, 61-841 Poznań		Inwestor zastępczy: Poznańskie Inwestycje Miejskie Sp. z o.o. Plac Wiosny Ludów 2, 61-831 Poznań	
Nazwa inwestycji: Projekt budowy dróg dla pieszych oraz dróg dla rowerów wraz z obiektami inżynierskimi w Parku Wodniczki			
Branża: MOSTOWA		Stadium dokumentacji: PT (PW)	
Stanowisko	Imię i nazwisko	Nr uprawnień specjalność	Podpis
Projektant Branża mostowa	mgr inż. Łukasz Szuba	7131/190/P/2002 s. konstrukcyjno-budowlana	
Opracował	mgr inż. Jędrzej Wojciechowski		
Opracował	inż. Klaudia Trzciska		
Sprawdzający Branża mostowa	mgr inż. Krzysztof Pokorski	WKP/0091/POOM/06 specjalność mostowa	
Tytuł rysunku: SCHEMAT TYCZENIA			Nr 9
Nr umowy: RU-178/PIM/23/AJK/2023-368		Data opracowania: 03.2025	Skala: 1:200