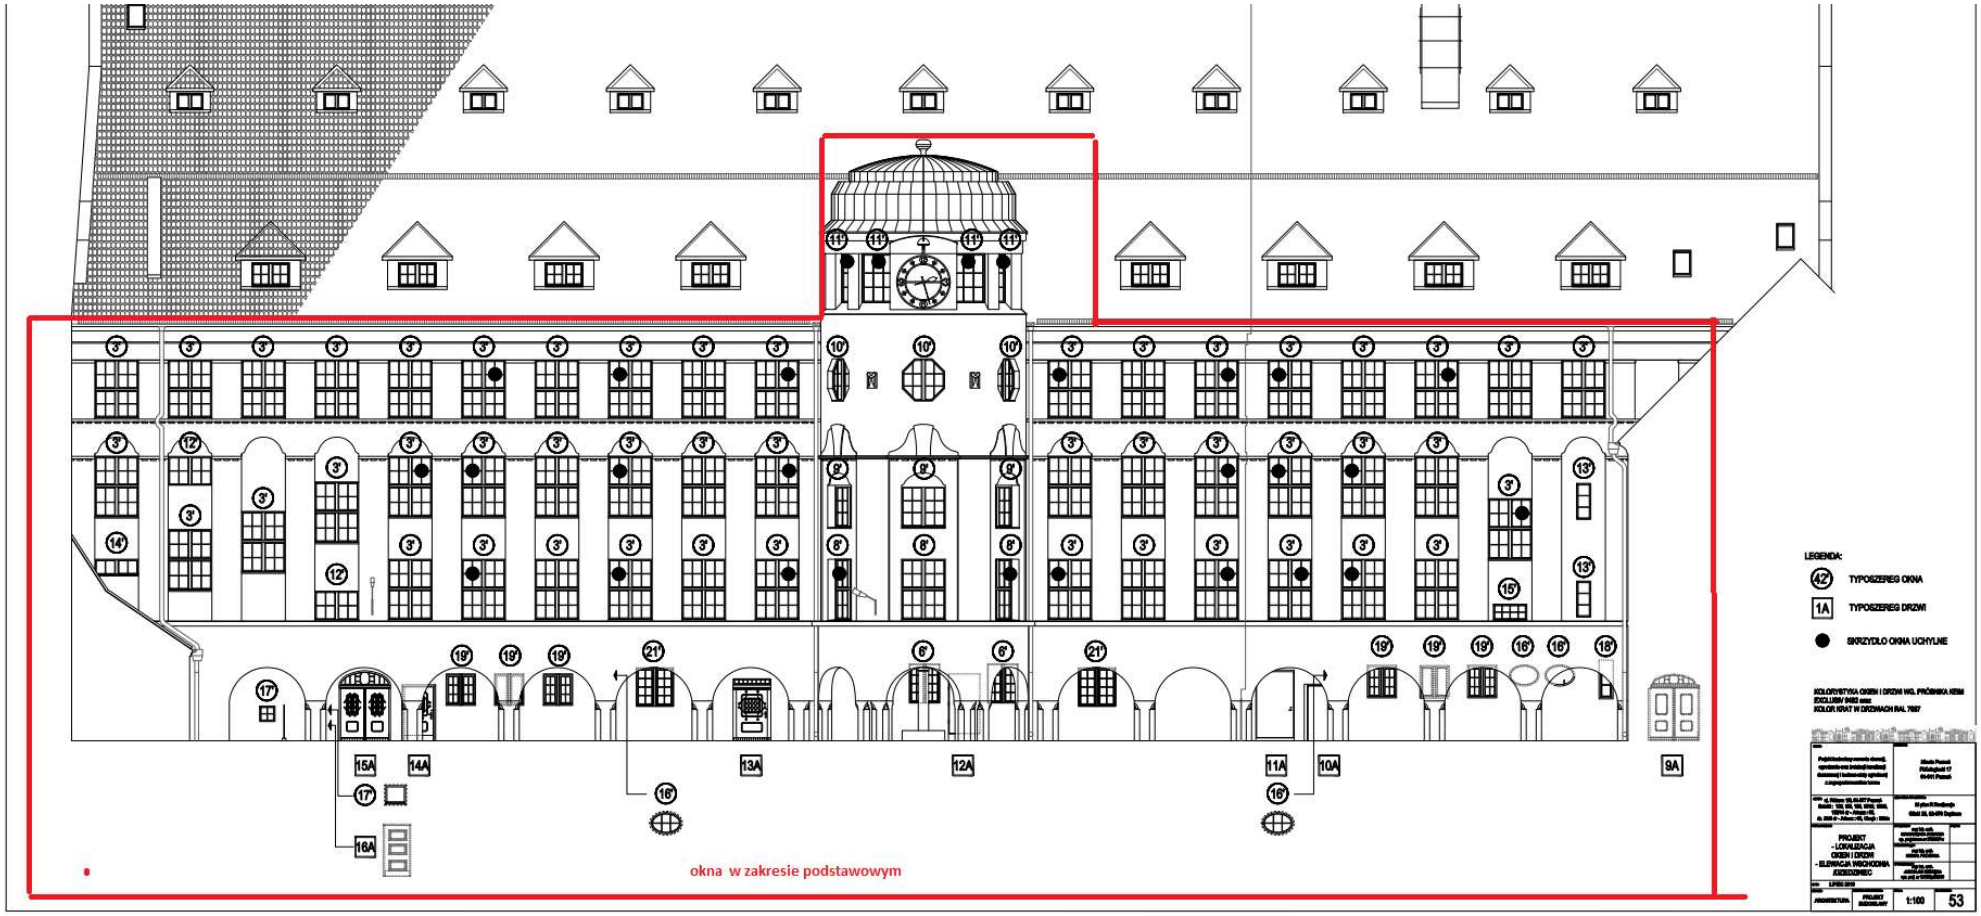
LEGENDA:
42 TYPOSZEREG OKNA
1A TYPOSZEREG DRZWI
SKRZYDŁO OKNA UCHYLNE
15A
14A
13A
12A
11A
10A
9A
16A
okna w zakresie podstawowym
PROJEKT
- LOKALIZACJA OKIEN I DRZWI
- ELEWACJA WSCHODNIA
1:100
53