
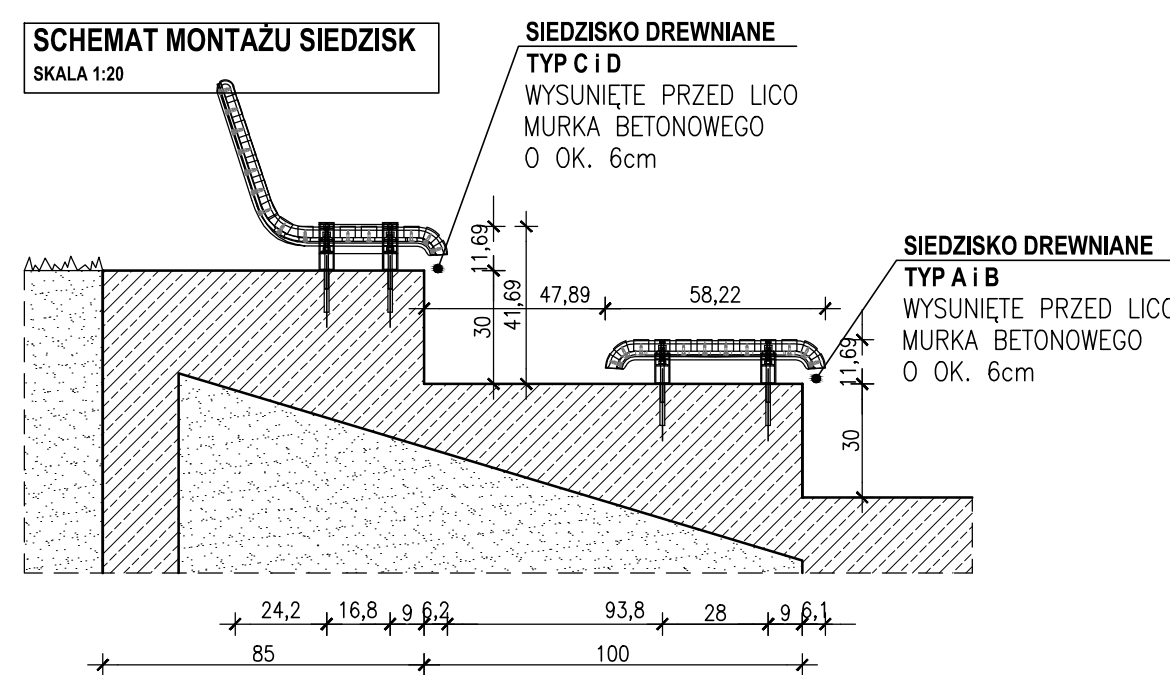


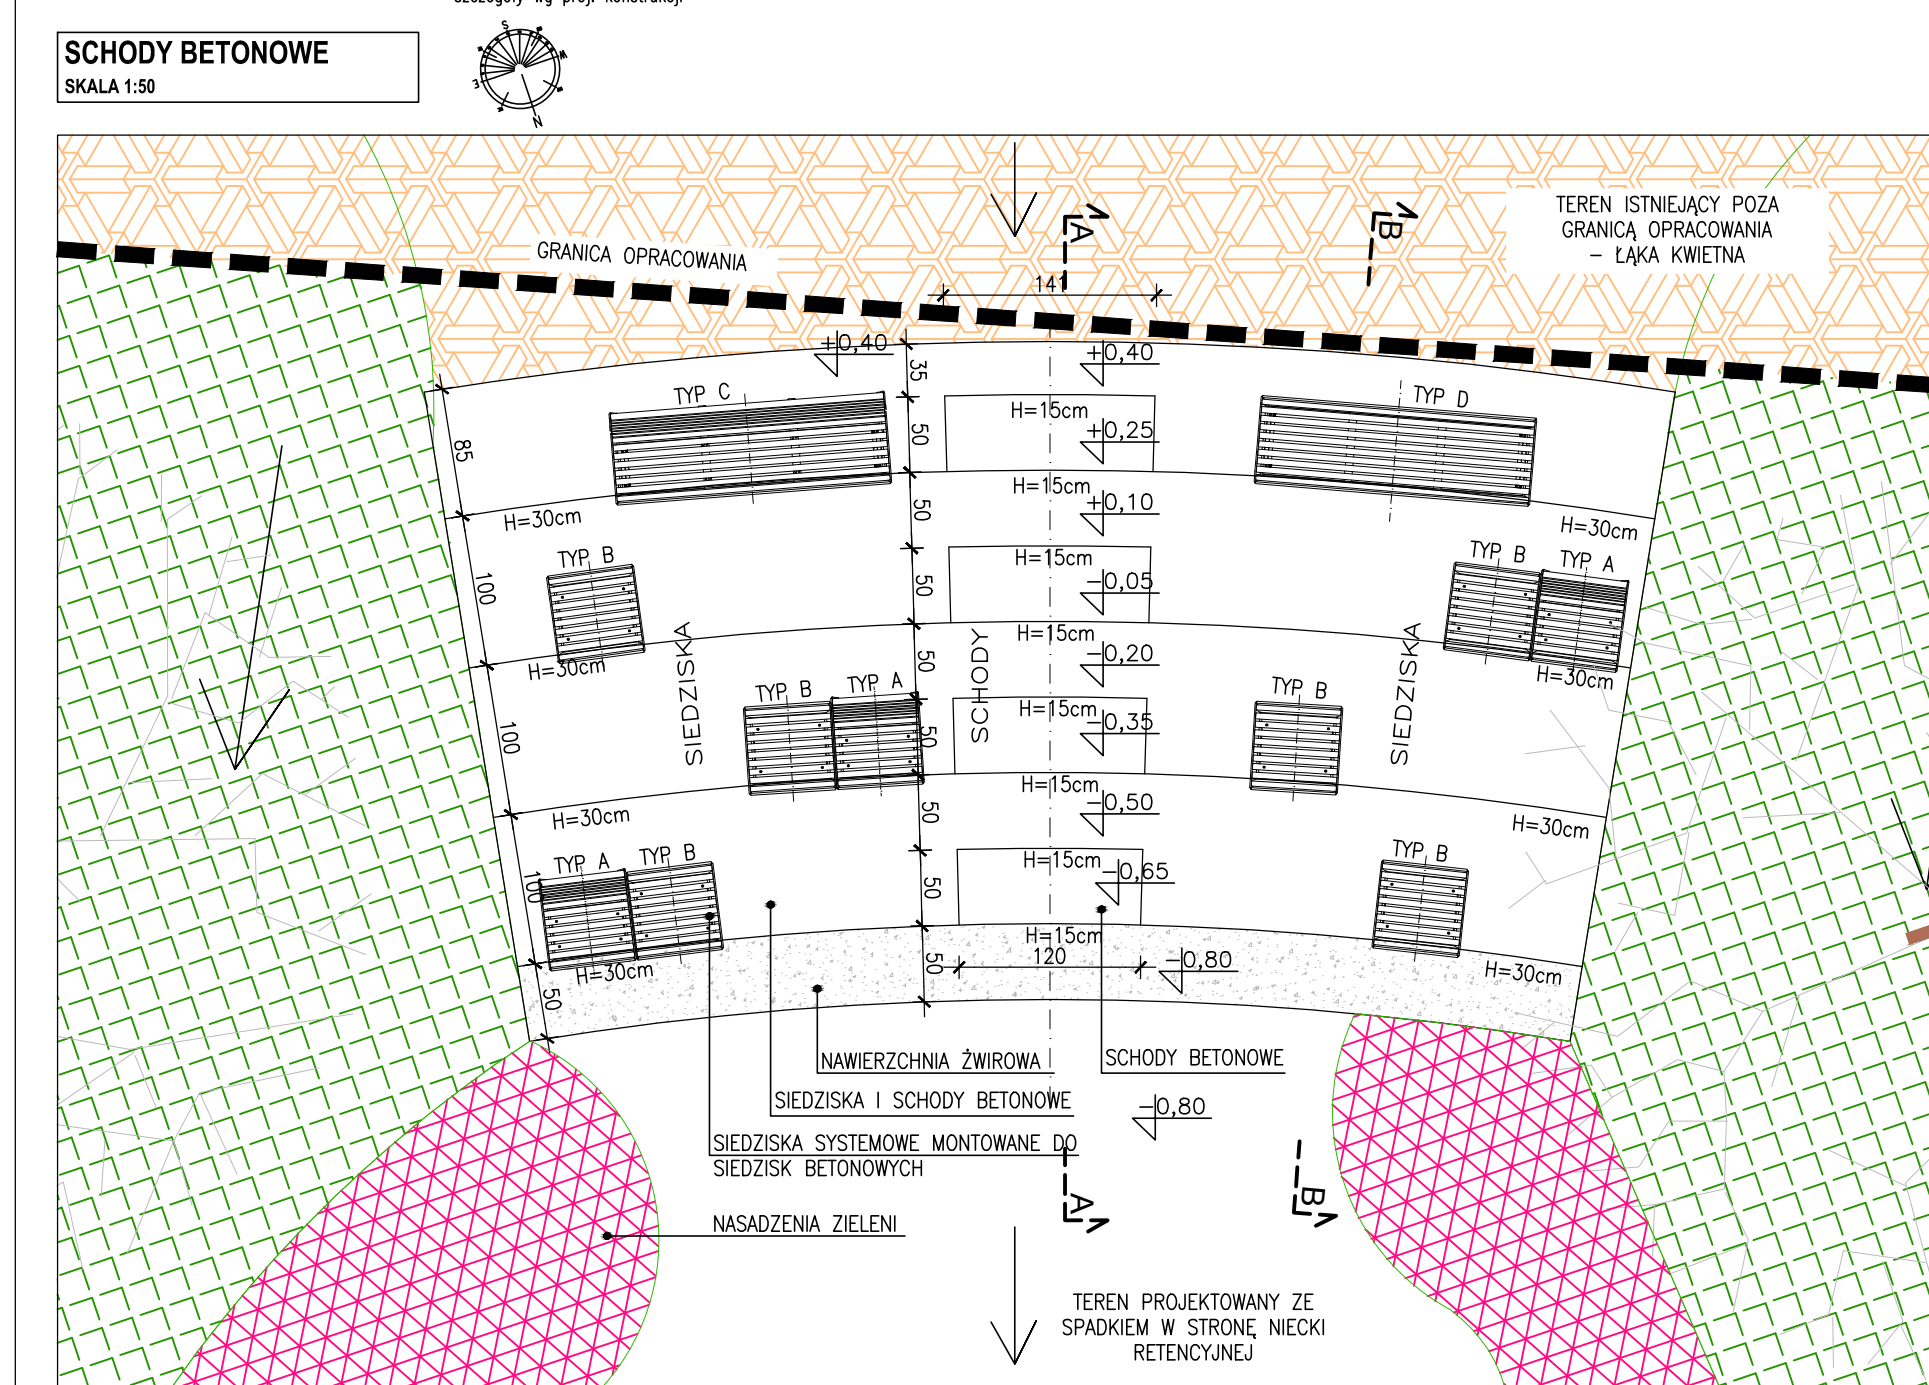

- WYKONAWCA ZOBOWIĄZANY JEST DOKŁADNIE POZIŃACZAĆ SIĘ Z PROJEKTEM I WARUNKAMI ISTNIEJĄCYMI NA PLACU BUDOWY, A TAKŻE SPRAWDZIĆ WYMARY NA BUDOWNIE I PRZEKAZAĆ INFORMACJE O ZMIANACH JEDENOSTRONNIE PROJEKTOWATELNU

- WSZELKIE ROBÓTY MAŁY BYĆ WYKONANE ZGODNIE Z WYMAGANIAMI OKREŚLONYMI PRZEPISAMI PRAWNYMI

- WSZYSTKIE PROJEKTY WRAZ Z OPISAMI I ZAŁĄCZNIKAMI WE WSZYSTKICH BRANŻACH I FAZACH NALĄŻY ROZPATRYWAĆ ŁĄCZNIE.

- WSZYSTKIE ELEMENTY NALĄŻY WYKONAĆ ZGODNIE Z PROJEKTAMI POSZCZEGÓLNYCH BRANŻ.

[illegible]