




A—A

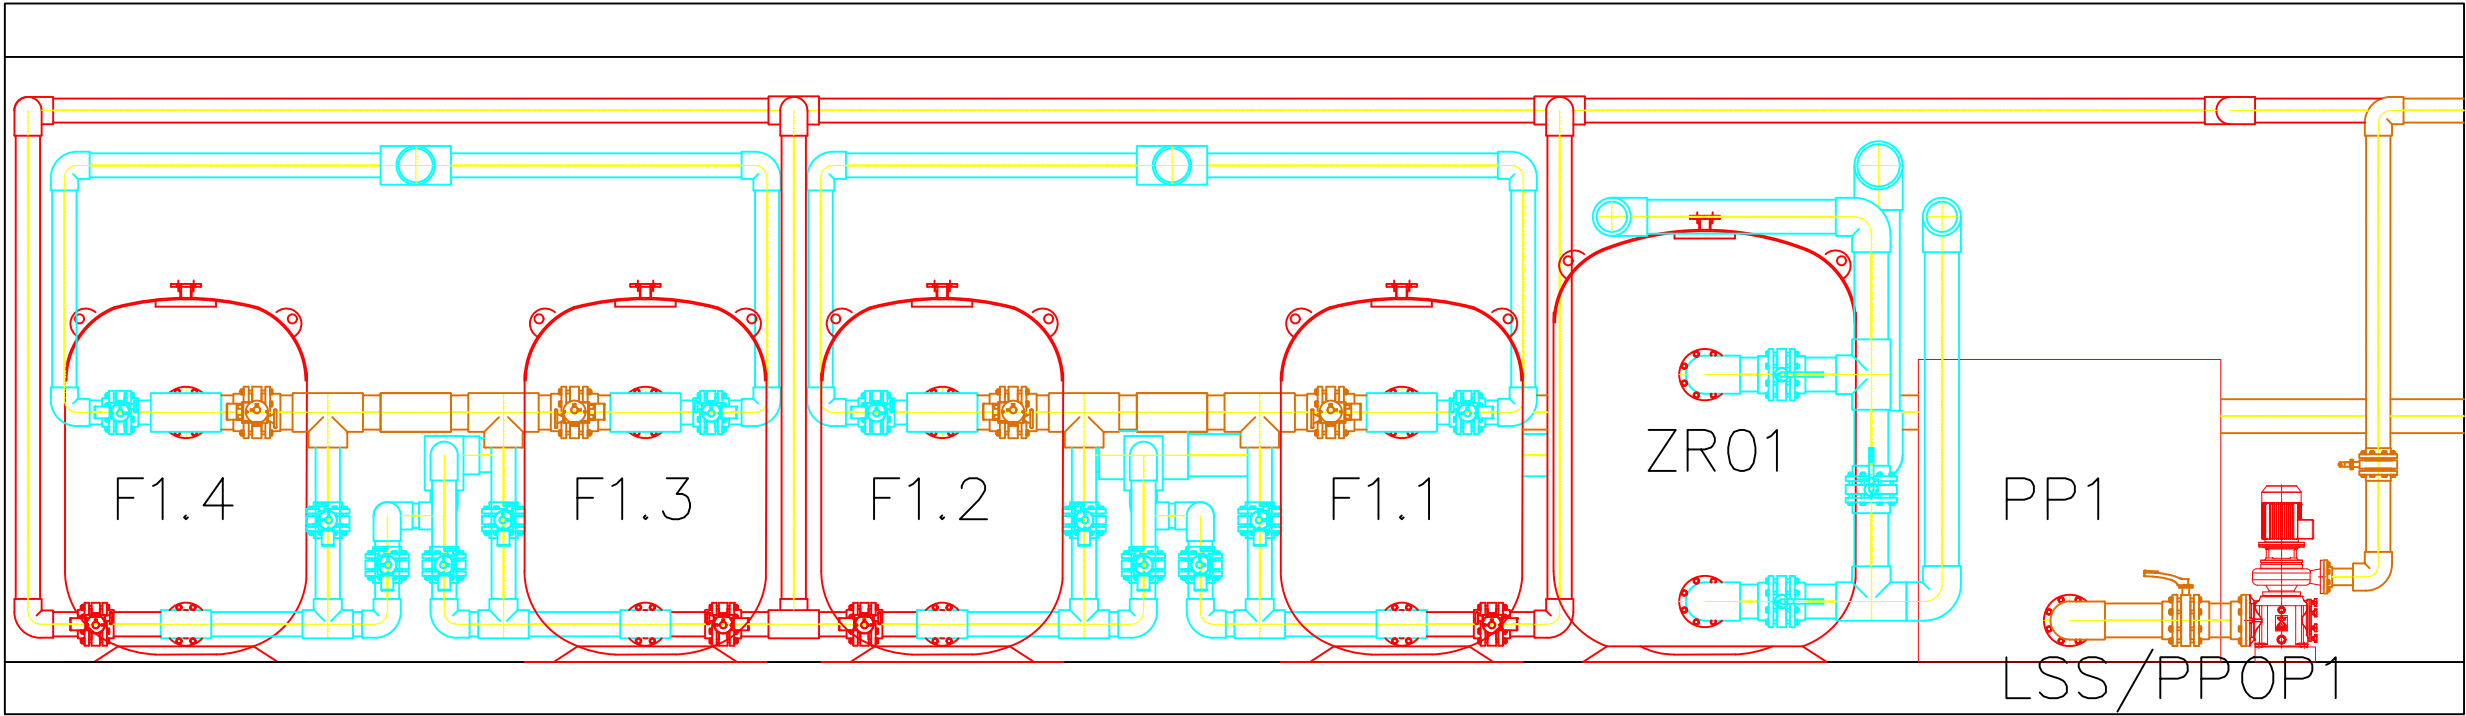

B—B

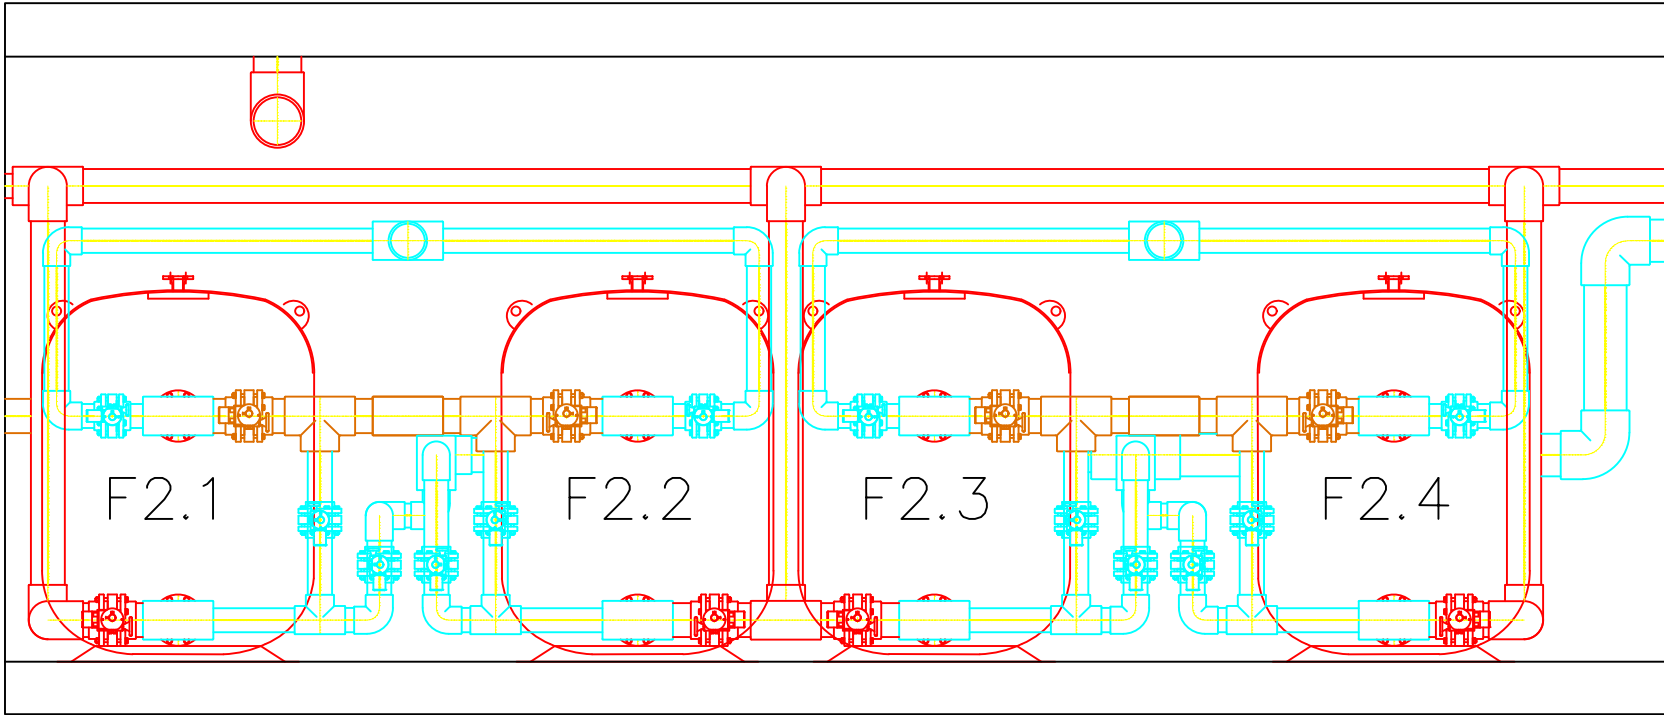

Jednostka projektowa: SWECO 		Generalny projektant Sweco Polska Sp. z o.o. ul. Franklina Roosevelta 22 60-829 Poznań tel. 61 864 93 00 www.sweco.pl	Sweco Polska Sp. z o.o. ul. Bracka 28 40-858 Katowice tel. 32 607 32 80	Podwykonawca TRANSCOM Sp. z o.o. ul. Józefowska 5; 40-144 Katowice tel. +48 (32) 204 18 87; fax: +48 (32) 201 65 36 email: baseny@transcom.pl; www.transcom.pl
Inwestor / Zamawiający: Miasto Poznań Plac Kolegiacki 17, 61-841 Poznań		Nazwa projektu / inwestycji: KOMPLEKSOWA PRZEBUDOWA OBIEKTÓW PALMIARNI POZNAŃSKIEJ		
		Przedmiot opracowania: PROJEKT TECHNICZNY		
Nazwa obiektu budowlanego:  PALMIARNIA POZNAŃSKA ul. Matejki 18, 60-767 Poznań		Nazwa zamierzenia budowlanego: ROZBUDOWA, PRZEBUDOWA I REMONT PALMIARNI POZNAŃSKIEJ ORAZ BUDOWA GARAŻU DLA POTRZEB PALMIARNI POZNAŃSKIEJ WRAZ Z NIEZBĘDNĄ INFRASTRUKTURĄ TECHNICZNĄ (W TYM BUDOWA ZBIORNIKÓW NA DESZCZÓWKĘ, ZBIORNIKÓW RETENCYJNO - ROZSĄCZAJĄCYCH, AGREGATU PRĄDOTWÓRCZEGO) I ZAGOSPODAROWANIEM TERENU		
		Numery ewidencyjne działek: 26/3, 26/4, 26/5, 36/1, 36/4, 48/9(cz.), 54/7(cz.), arkusz mapy 11, 76/17(cz.), 76/41(cz.), 76/51(cz.), 76/52(cz.), 76/49 (cz.), 76/50 (cz.), arkusz mapy 12, jednostka ewidencyjna: 306401_1 Miasto Poznań, obręb nr: 0039 Łazarz		
		Tytuł rysunku: PRZĘKRÓJ A-A, B-B		
Stadium PT		Specjalność: T.AKWARIOWA	Data: 08.2025	Nr projektu: 375379
Funkcja:	Tytuł, imię i nazwisko	Nr uprawnień	Podpis	Nr tomu: 05
Projektant:	mgr inż. Tomasz Szczyrba	358/01		
Sprawdzający:	mgr inż. Anna Mika	SLK/0290/PWBS/22		Nr rys.: PT-M/17,18/08
Opracował:				
				Rewizja: 01