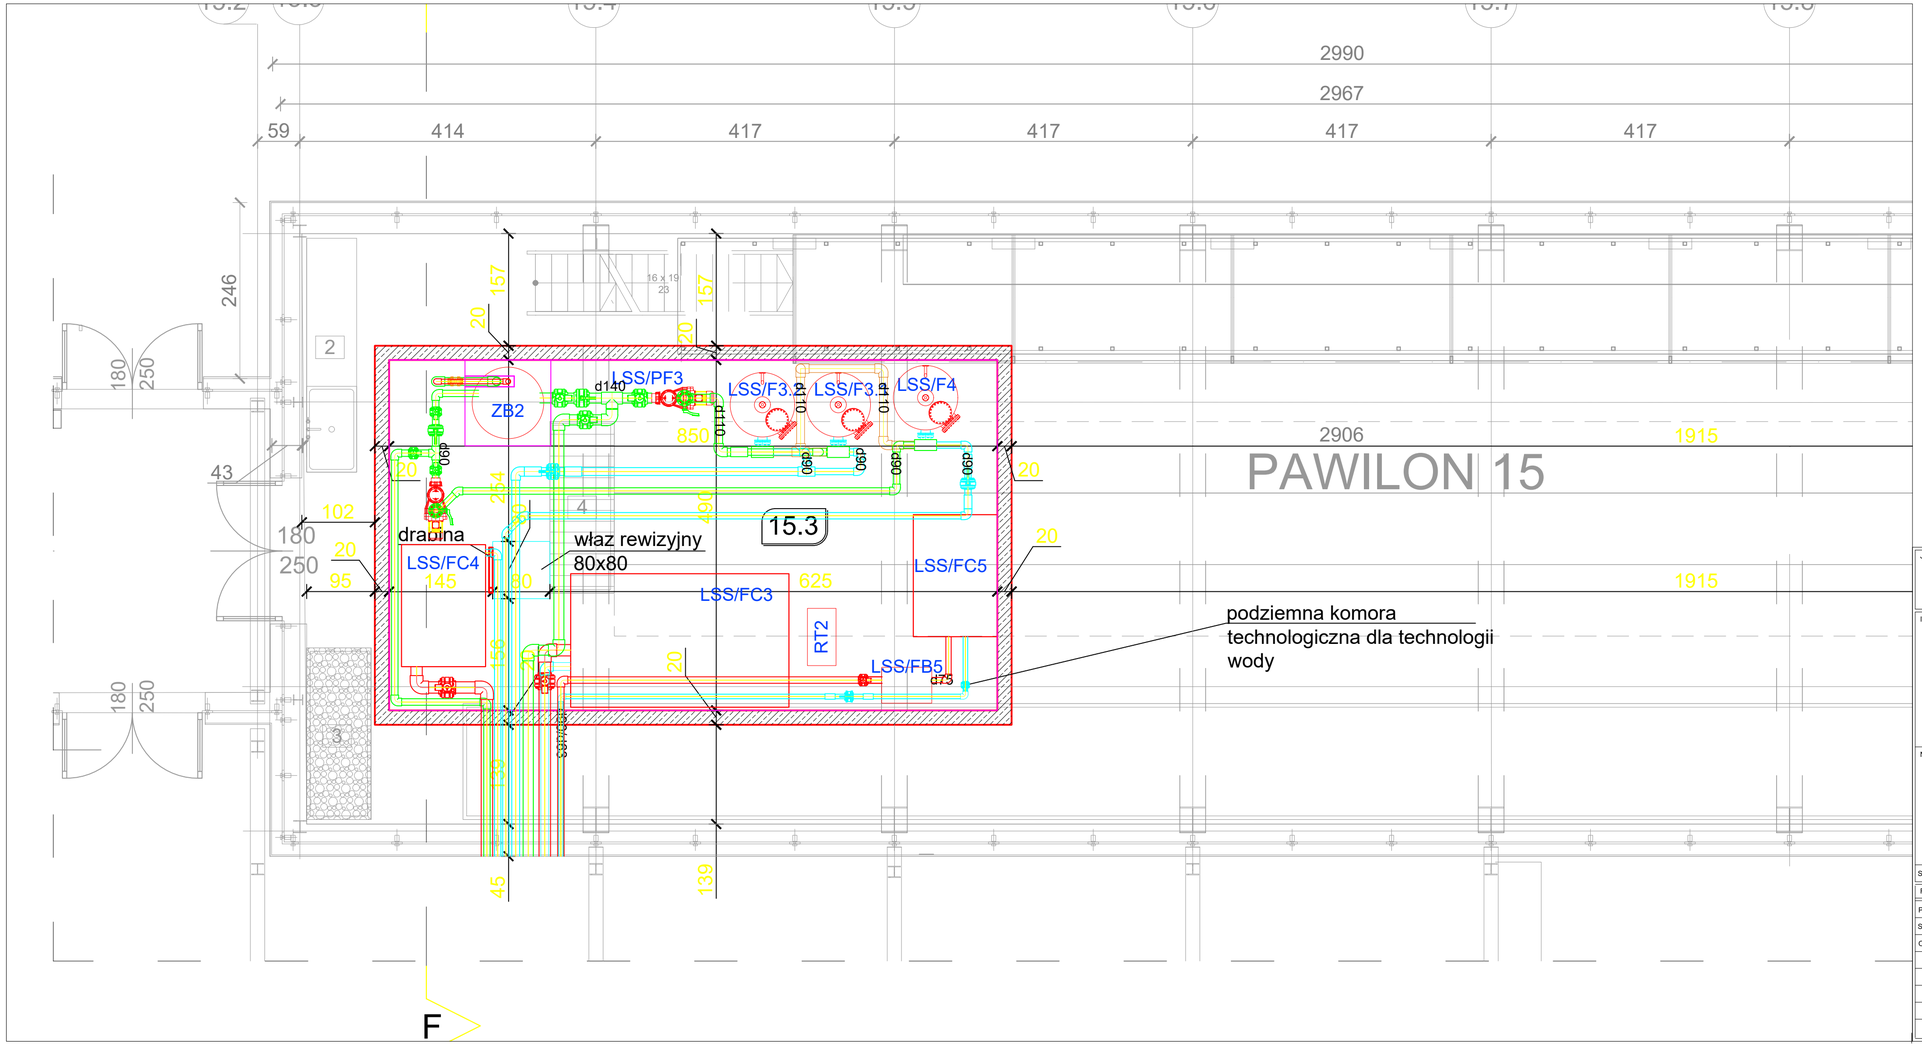

Jednostka projektowa:

SWECO

Generalny projektant
Sweco Polska Sp. z o.o.
ul. Franklina Roosevelta 22
60-829 Poznań
tel. 61 864 93 00
www.sweco.pl

Sweco Polska Sp. z o.o.
ul. Bracka 28
40-858 Katowice
tel. 32 607 32 80

Podwykonawca
TRANSCOM Sp. z o.o.
ul. Józefowska 5; 40-144 Katowice
tel. +48 (32) 204 18 87; fax: +48 (32) 201 65 36
email: baseny@transcom.pl; www.transcom.pl

Inwestor / Zamawiający:

Miasto Poznań
Plac Kolegiacki 17, 61-841 Poznań

Nazwa projektu / inwestycji:
KOMPLEKSOWA PRZEBUDOWA OBIEKTÓW PALMIARNI POZNAŃSKIEJ

Przedmiot opracowania:
PROJEKT TECHNICZNY

Nazwa zamierzenia budowlanego:
ROZBUDOWA, PRZEBUDOWA I REMONT PALMIARNI POZNAŃSKIEJ ORAZ BUDOWA GARAŻU DLA POTRZEB PALMIARNI POZNAŃSKIEJ WRAZ Z NIEZBĘDNĄ INFRASTRUKTURĄ TECHNICZNĄ (W TYM BUDOWA ZBIORNIKÓW NA DESZCZÓWKĘ, ZBIORNIKÓW RETENCYJNO - ROZSĄCZAJĄCYCH, AGREGATU PRĄDOTWÓRCZEGO) I ZAGOSPODAROWANIEM TERENU

Nazwa obiektu budowlanego:

palmiarnia poznańska

PALMIARNIA POZNAŃSKA
ul. Matejki 18, 60-767 Poznań

Numery ewidencyjne działek:
26/3, 26/4, 26/5, 36/1, 36/4, 48/9(cz.), 54/7(cz.), arkusz mapy 11, 76/17(cz.), 76/41(cz.), 76/51(cz.), 76/52(cz.), 76/49 (cz.), 76/50 (cz.), arkusz mapy 12, jednostka ewidencyjna: 306401_1 Miasto Poznań, obręb nr: 0039 Łazarz

Tytuł rysunku:
RZUT PIWNIC - ROZMIESZCZENIE TECHNOLOGII AKWARIOWEJ

Stadium	PT	Specjalność:	T.AKWARIOWA	Data:	08.2025	Skala rysunku:	1:50	Nr projektu:	375379

Funkcja:	Tytuł, imię i nazwisko	Nr uprawnień	Podpis
Projektant:	mgr inż. Tomasz Szczyrba	358/01	
Sprawdzający:	mgr inż. Anna Mika	SLK/0290/PWBS/22	
Opracował:			

Nr tomu: **05**

Nr rys.: **PT-M/15/11**

Rewizja: **01**