




ELEWACJA TYLNA

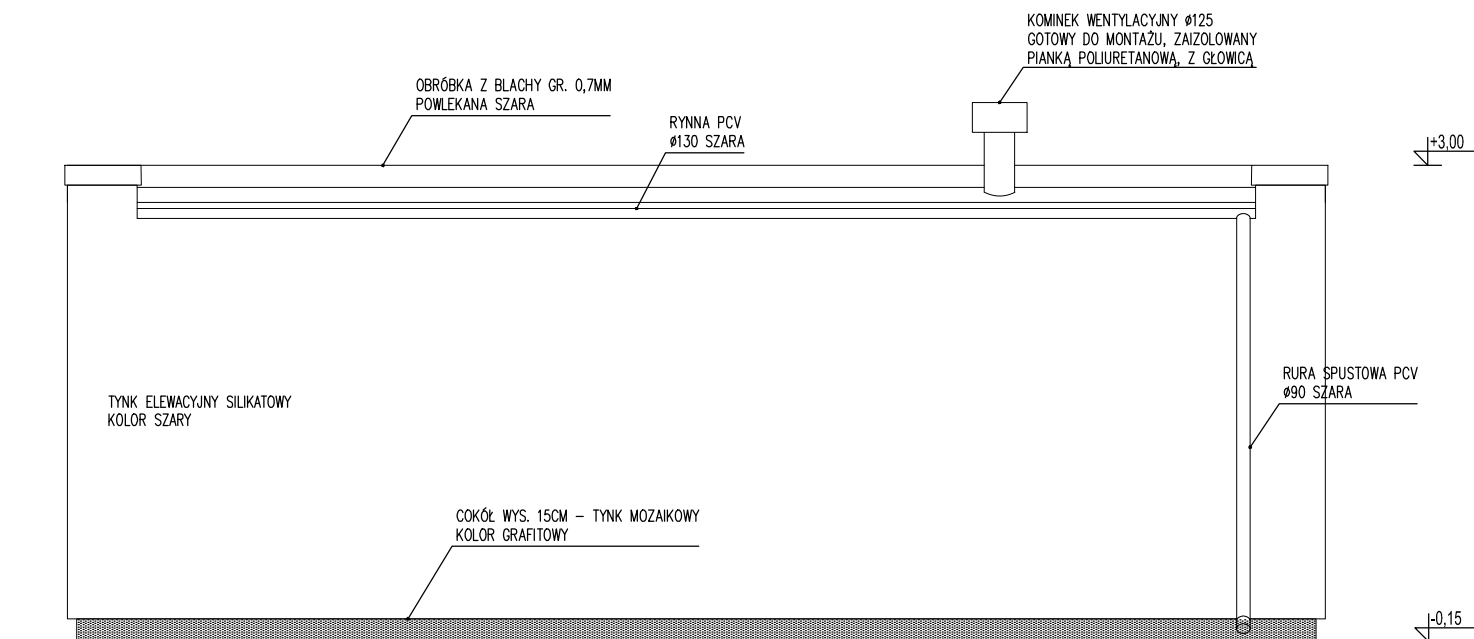


ELEWACJA PRZEDNIA

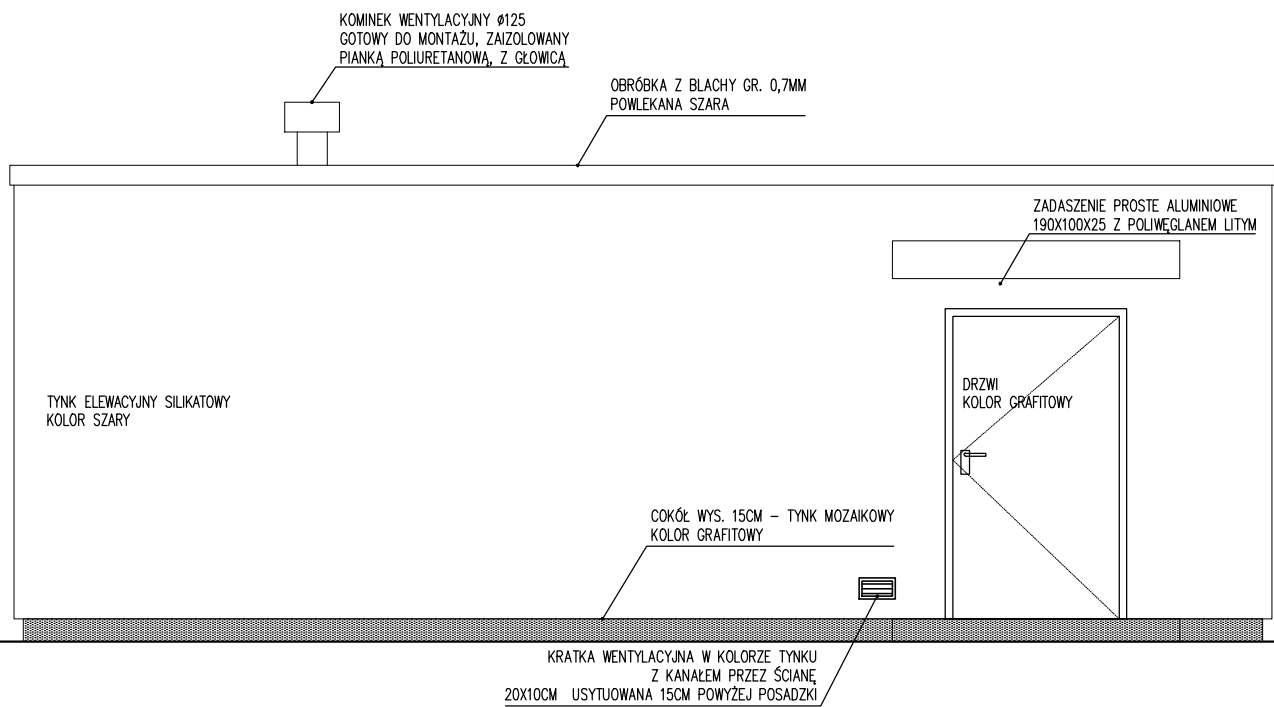


ELEWACJA PÓŁNOCNA

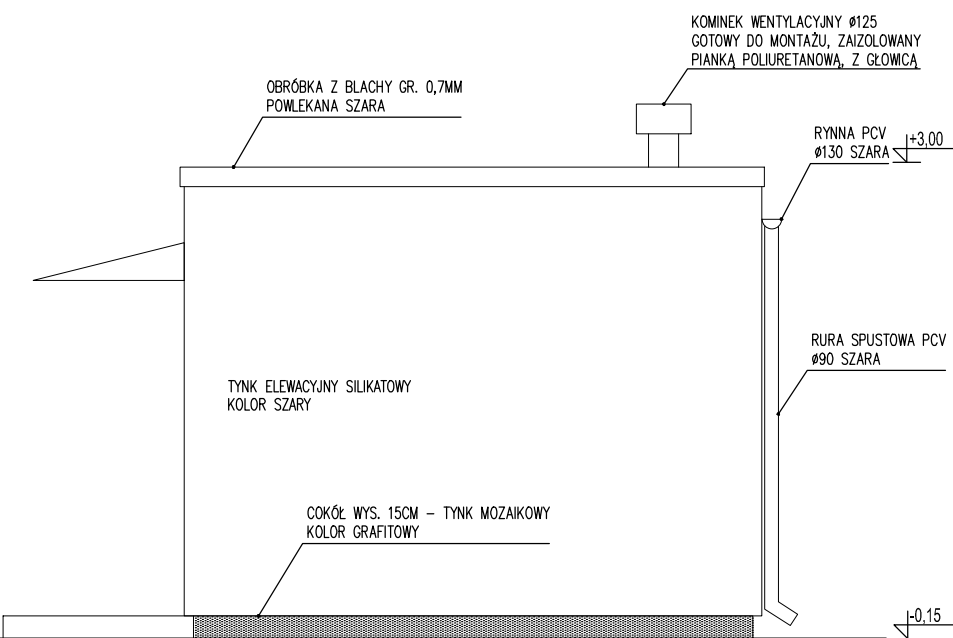

ELEWACJA POŁUDNIOWA

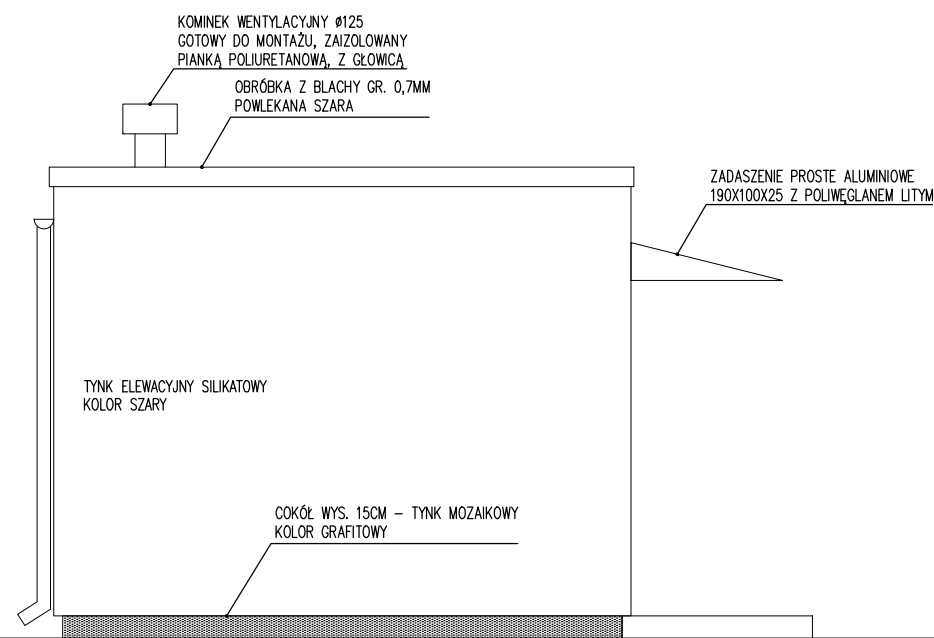

Jednostka projektowa:	<div><div></div><div>Archimedia Architekci i Inżynierowie ul. Święciańska 6, 61-132 Poznań telefon: 607 170 057, 609 622 206 e-mail: archimedia@archimedia.com.pl</div></div>		
Inwestor zastępczy:	POZNAŃSKIE INWESTYCJE MIEJSKIE SPÓŁKA Z O.O. PLAC WIOSNY LUDÓW 2, 61-831 POZNAŃ		
Inwestor:	MIASTO POZNAŃ PLAC KOLEGIACKI 17, 61-841 POZNAŃ		
Nazwa inwestycji:	BUDOWA BUDYNKU WĘZŁA CIEPLNEGO DLA ZADANIA PN. MODERNIZACJA STADIONU PRZY UL. DROGA DĘBIŃSKA		
Lokalizacja inwestycji:	CZ. DZ. NR EWID. 4/2, 4/16, ARK. 09, OBRĘB WILDA (0061), JEDN. EWID. MIASTO POZNAŃ (306401_1), UL. DROGA DĘBIŃSKA 12, POZNAŃ		
Stadium:	PROJEKT BUDOWLANY	Branża	ARCHITEKTURA
Treść rysunku:	ELEWACJE		
Projektant:	mgr inż. arch. Krzysztof Janus	uprawnienia budowlane w specjalności architektonicznej nr 7131/10/P/2005	Podpis:
Sprawdzający:	mgr inż. arch. Marcin Śliwa	uprawnienia budowlane w specjalności architektonicznej nr 16/WPOKK/2017	
		Nr rys.:	A-02
		Skala:	1:50
		Data:	05.2020
UWAGA! NINIEJSZY PROJEKT NALEŻY ROZPATRYWAĆ ŁĄCZNIE Z POZOSTAŁYMI PROJEKTAMI BRANŻOWYMI			
© Wszelkie prawa zastrzeżone. Powielanie lub wykorzystywanie niezgodne z przeznaczeniem bez zgody właściciela dokumentacji zabronione			