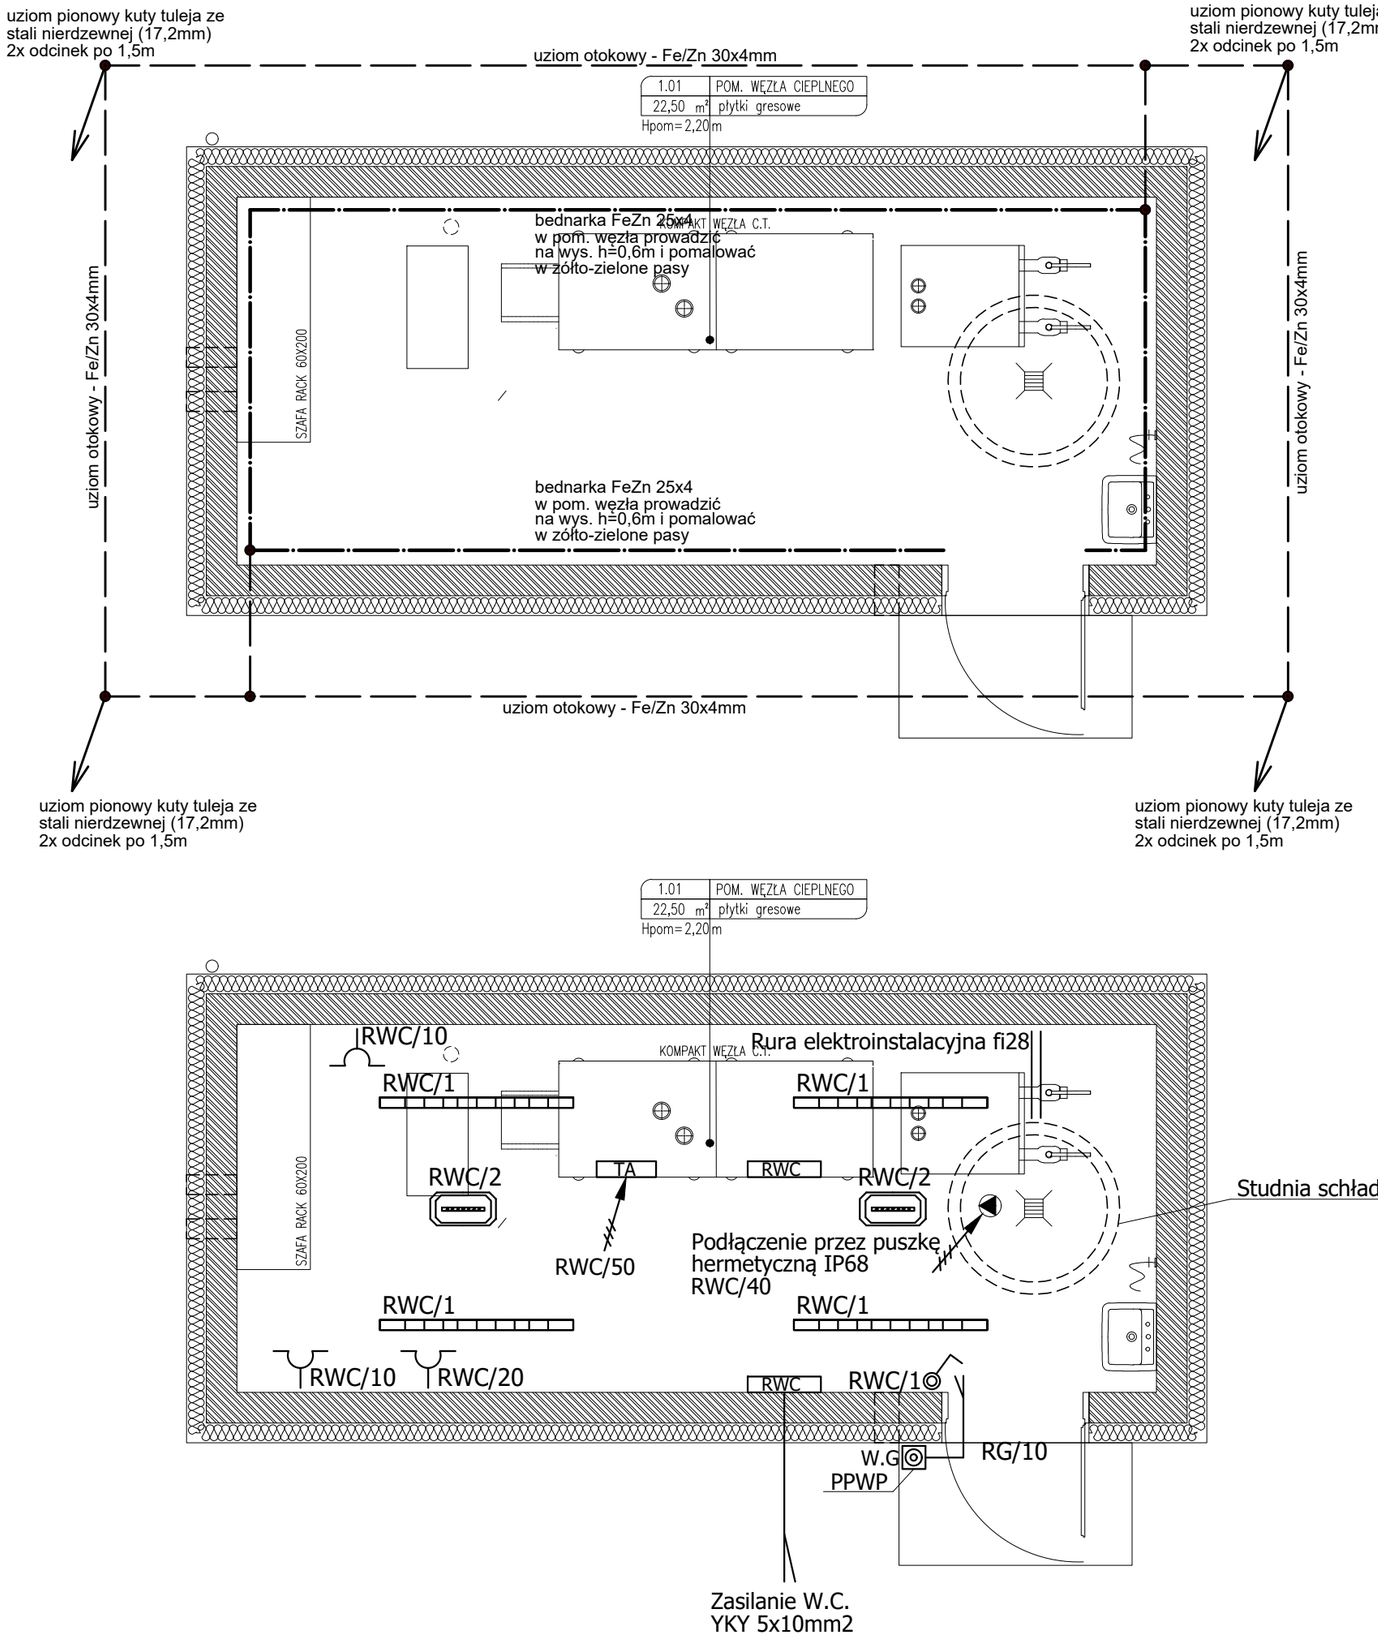

LEGENDA:

- łącznik 1-biegunowy IP44, 16A/250VAC
- gniazdko 2P+PE, IP44, 16A/250VAC
- wypust kablowy 1-F (zapas kabla 3m)
- Oprawa liniowa przemysłowa LED IP65 1xLED 4000K / CRI >= 80 45 W
- Oprawa awaryjna LED IP65 3xLED 1W 340lm, 1h, AT

Instalację oświetlenia wykonać przewodami typu YDYżo 3x1,5 mm2.
Wysokość montowania osprzętu: łączniki - 1,40 m.
Instalację gniazd wykonać przewodami typu YDYżo 3x2,5 mm2.
Wysokość montowania osprzętu: gniazda wtyczkowe - 0,30 m.

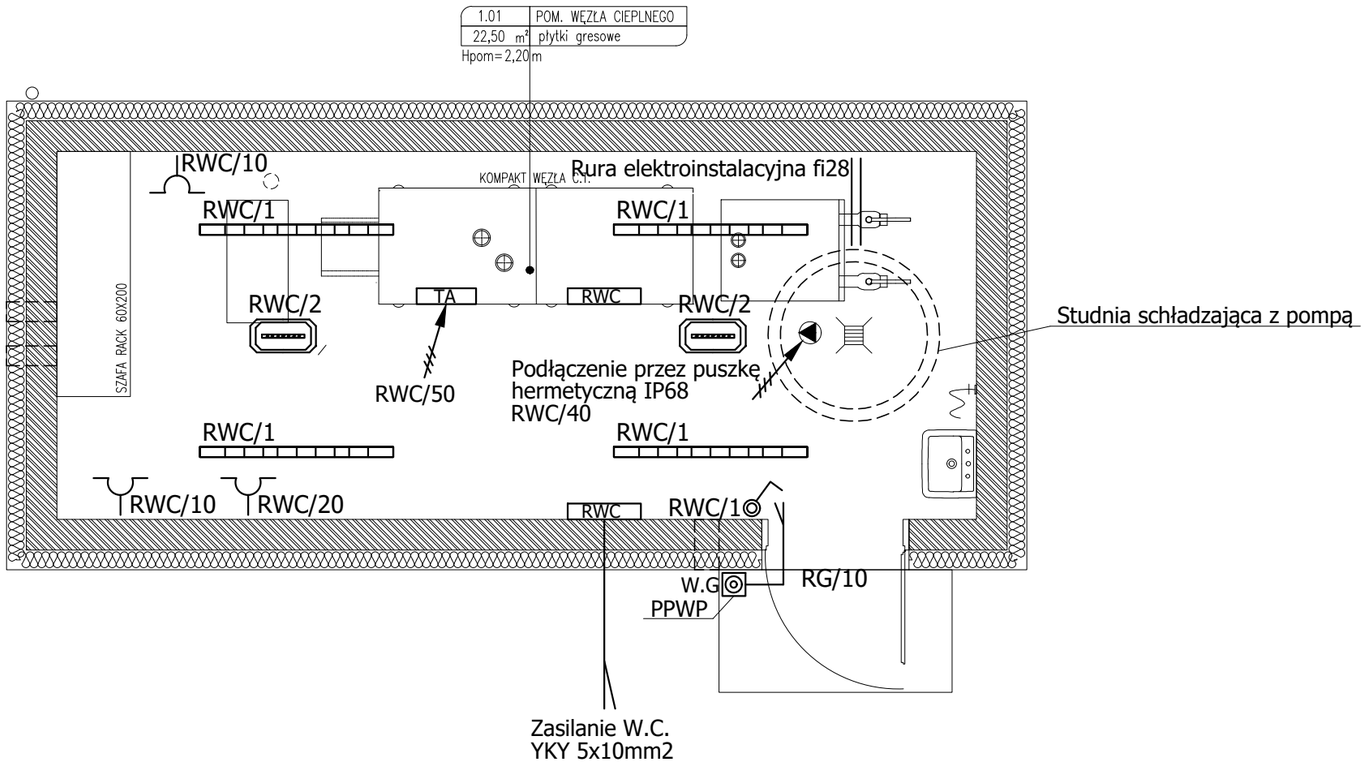

Jednostka projektowa:	archimedia	Archimedia Architekci i Inżynierowie ul. Święciańska 6, 61-132 Poznań telefon: 607 170 057, 609 622 206 e-mail: archimedia@archimedia.com.pl				
Inwestor zastępczy:	**POZNAŃSKIE INWESTYCJE MIEJSKIE SPÓŁKA Z O.O. PLAC WIOSNY LUDÓW 2, 61-831 POZNAŃ**					
Inwestor:	**MIASTO POZNAŃ PLAC KOLEGIACKI 17, 61-841 POZNAŃ**					
Nazwa inwestycji:	**BUDOWA BUDYNKU WĘZŁA CIEPLNEGO DLA ZADANIA PN. MODERNIZACJA STADIONU PRZY UL. DROGA DĘBIŃSKA**					
Lokalizacja inwestycji:	CZ. DZ. NR EWID. 4/2, 4/16, 4/18, ARK. 09, OBRĘB WILDA (0061), JEDN. EWID. MIASTO POZNAŃ (306401_1), UL. DROGA DĘBIŃSKA, POZNAŃ					
Stadium:	PROJEKT BUDOWLANY	Branża	ELEKTRYCZNA			
Treść rysynku:	Węzeł cieplny - RZUTY					
Projektant:	mgr inż. Andrzej Dukowski	uprawnienia budowlane w specjalności elektrycznej nr WKP/0132/PWOE/06	Podpis:		Nr rys.:	E-01
Sprawdzający:	mgr inż. Wiesław Kapłon	uprawnienia budowlane w specjalności elektrycznej nr WKP/0385/PWOE/09			Skala:	1:50
Opracował:	inż. Paweł Bachman				Data:	05.2020

UWAGA! NINIEJSZY PROJEKT NALEŻY ROZPATRYWAĆ ŁĄCZNIE Z POZOSTAŁYMI PROJEKTAMI BRANŻOWYMI

© Wszelkie prawa zastrzeżone. Powielanie lub wykorzystywanie niezgodne z przeznaczeniem bez zgody właściciela dokumentacji zabronione