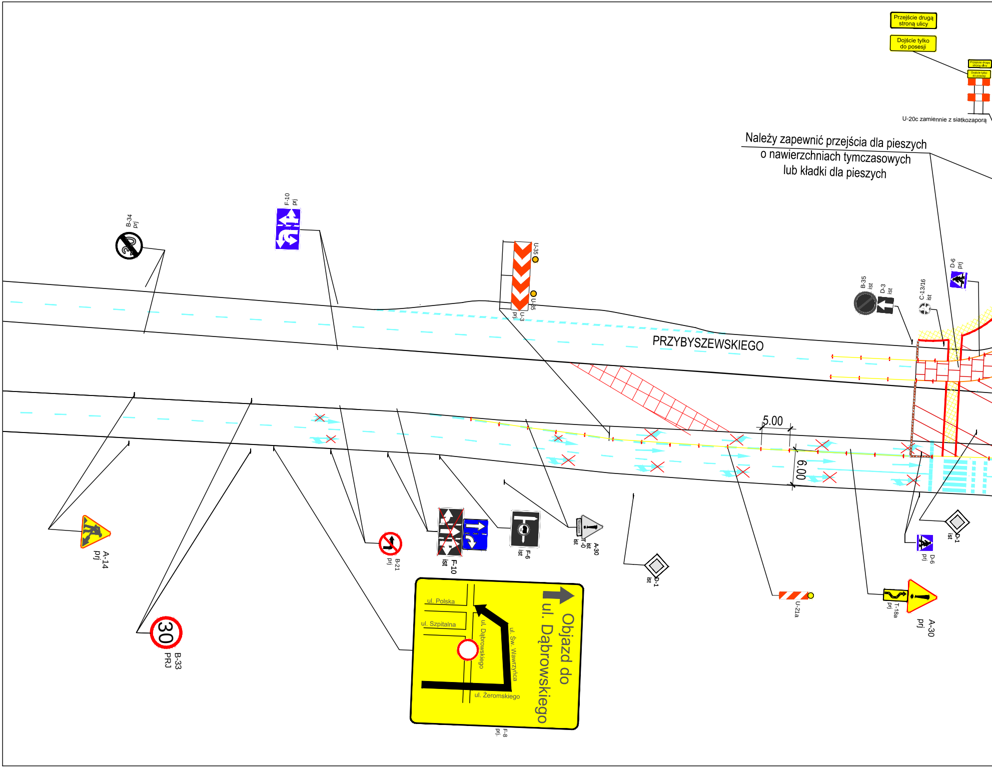
Przejście drugą stroną ulicy
Dojście tylko do posesji
U-20c zamiennie z siatkozaporą
PRZYBYSZEWSKIEGO
5.00
6.00
B-34 prj
F-10 prj
U-35
U-35
U-3 prj
B-35 ist
D-3 ist
C-13/16 ist
D-6 prj
A-14 prj
B-33 PRJ
B-21 prj
F-10 ist
F-6 ist
T-0 ist
A-30 ist
D-1 ist
U-21a
T-18a prj
A-30 prj
D-6 prj
D-1 ist
Objazd do ul. Dąbrowskiego
ul. Polska
ul. Szpitalna
ul. Dąbrowskiego
ul. Św. Wawrzyńca
ul. Żeromskiego
F-8 prj.

Należy zapewnić przejścia dla pieszych
o nawierzchniach tymczasowych
lub kładki dla pieszych

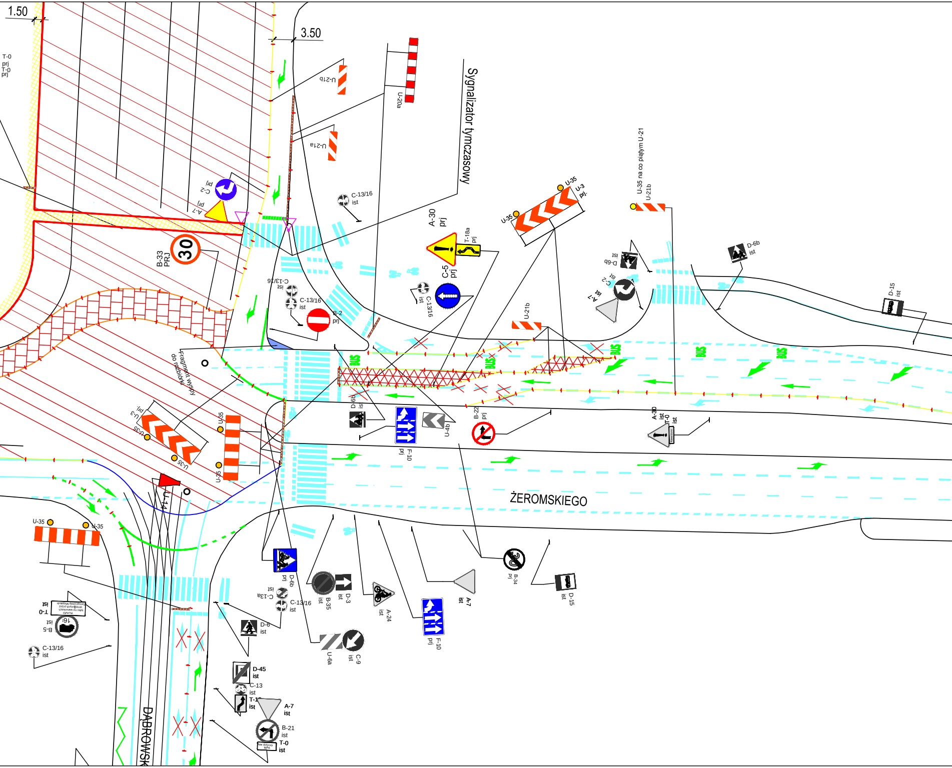
1.50
3.50
T-0 prj T-0 prj
U-21b
U-20a
Sygnalizator tymczasowy
U-21a
C-2 prj
A-7 prj
C-13/16 ist
U-35
U-3 prj.
U-35
U-35 na co piątym U-21
U-21b
A-30 prj
T-18a prj
C-5 prj
D-6b ist
D-6b ist
C-2 ist
A-7 ist
B-33 PRJ
30
C-13/16 ist
C-13/16 ist
B-2 prj
C-13/16 ist
D-15 ist
U-21b
BUS
BUS
BUS
BUS
Fragment wysepy do rozbiórki
U-3 prj.
U-35
U-35
U-35
U-35
D-6b ist
F-10 prj
U-4b
B-22 prj
A-30 ist
T-0 ist
U-14
ŻEROMSKIEGO
U-35
U-35
T-0 ist
B-5 ist
C-13/16 ist
D-6b prj
C-13a ist
C-13/16 ist
D-6 ist
B-35 ist
D-3 ist
A-24 ist
F-10 prj
A-7 ist
B-34 prj
D-15 ist
U-6a
C-9 ist
D-45 ist
C-13 ist
T-1 ist
A-7 ist
B-21 ist
T-0 ist
DĄBROWSK

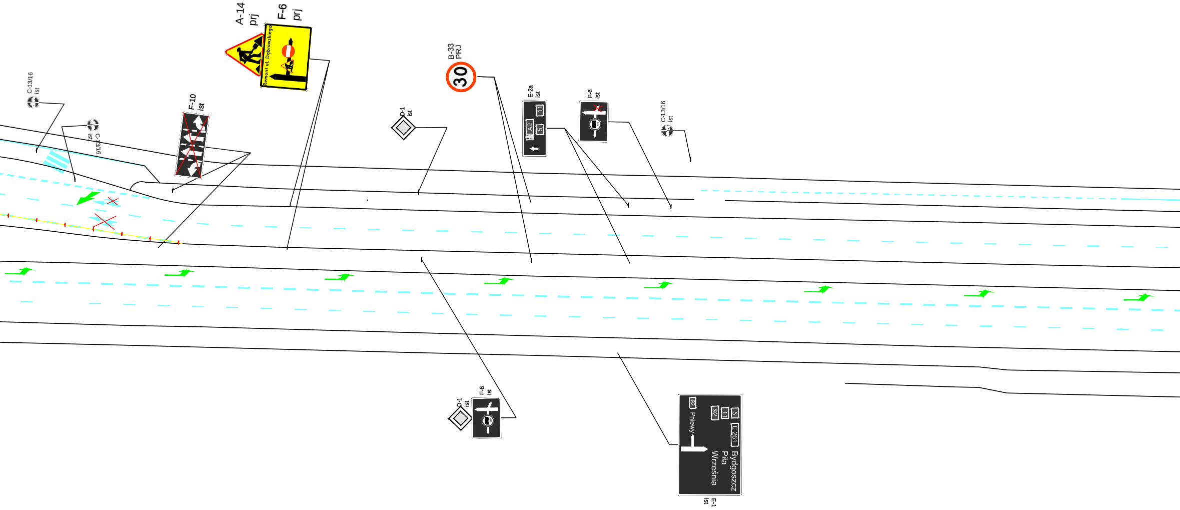
A-14
prj
F-6
prj
Remont ul. Dąbrowskiego
B-33
PRJ
30
C-13/16
ist
C-13/16
ist
F-10
ist
D-1
ist
E-2a
ist
A2
5
11
F-6
ist
C-13/16
ist
D-1
ist
F-6
ist
5
11
92
E 261
Bydgoszcz
Piła
Września
92
Pniewy
E-1
ist

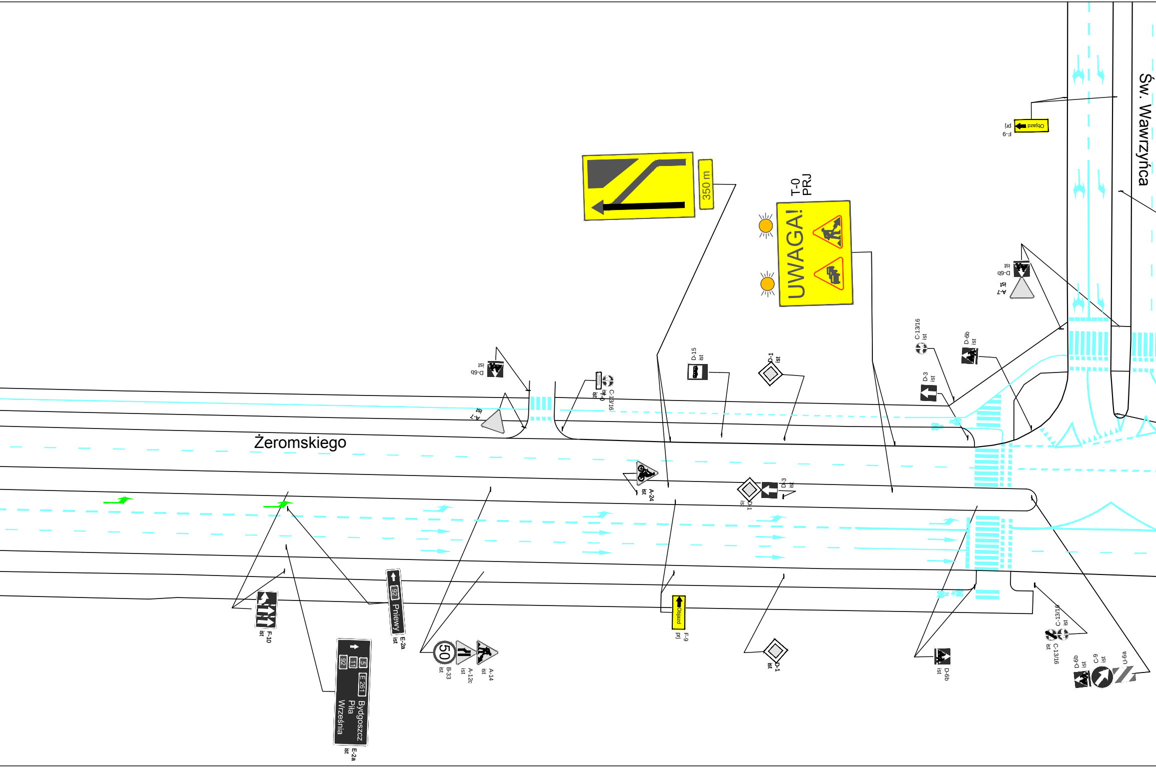
Żeromskiego
Św. Wawrzyńca
T-0
PRJ
UWAGA!
350 m
Objazd
F-9
prj
D-6b
ist
A-7
ist
C-13/16
ist
D-15
ist
D-1
ist
D-3
ist
A-24
ist
F-10
ist
92
Pniewy
E-2a
ist
5
11
92
E 261
Bydgoszcz
Piła
Września
E-2a
ist
50
B-33
ist
A-12c
ist
A-14
ist
Objazd
F-9
prj
D-1
ist
D-6b
ist
C-13/16
ist
D-6b
ist
C-9
ist
U-9a

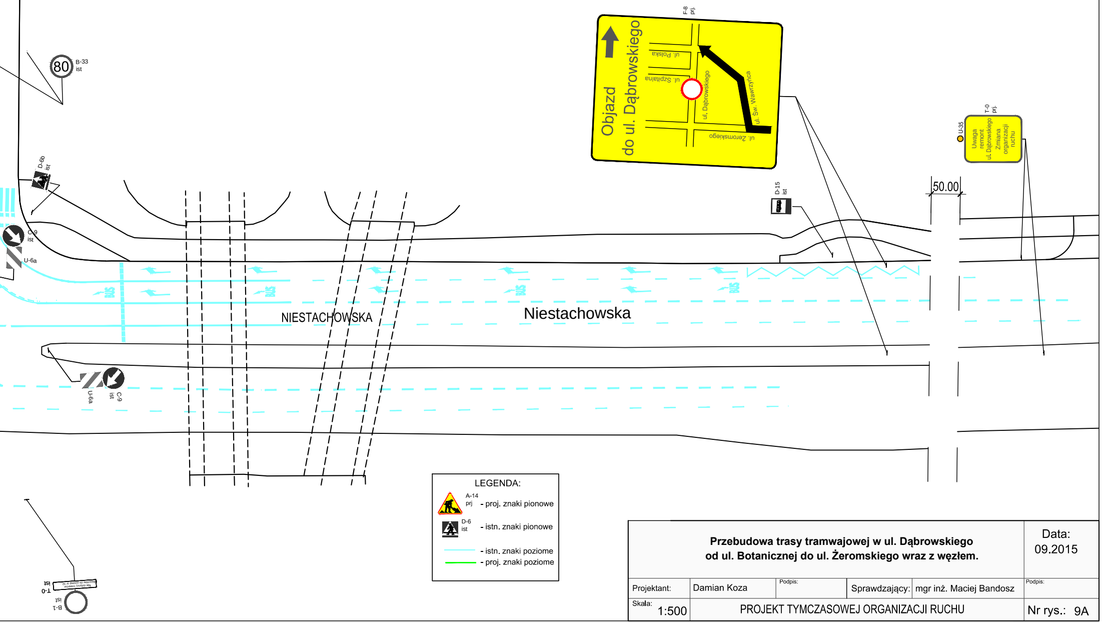
B-33
ist
80
D-6b
ist
C-9
ist
U-6a
U-6a
C-9
ist
BUS
NIESTACHOWSKA
Niestachowska
F-8
prj.
Objazd
do ul. Dąbrowskiego
ul. Polska
ul. Szpitalna
ul. Dąbrowskiego
ul. Św. Wawrzyńca
ul. Żeromskiego
D-15
ist
50.00
U-35
T-0
prj.
Uwaga
remont
ul. Dąbrowskiego
Zmiana
organizacji
ruchu
T-0
ist
Nie dotyczy rowerów
dojazdów do posesji nr 32
B-1
ist

LEGENDA:

A-14 prj - proj. znaki pionowe

D-6 ist - istn. znaki pionowe

- istn. znaki poziome
- proj. znaki poziome

Przebudowa trasy tramwajowej w ul. Dąbrowskiego
od ul. Botanicznej do ul. Żeromskiego wraz z węzłem.

Data:
09.2015

Projektant:	Damian Koza	Podpis:	Sprawdzający:	mgr inż. Maciej Bandosz	Podpis:
Skala: 1:500	PROJEKT TYMCZASOWEJ ORGANIZACJI RUCHU				Nr rys.: 9A