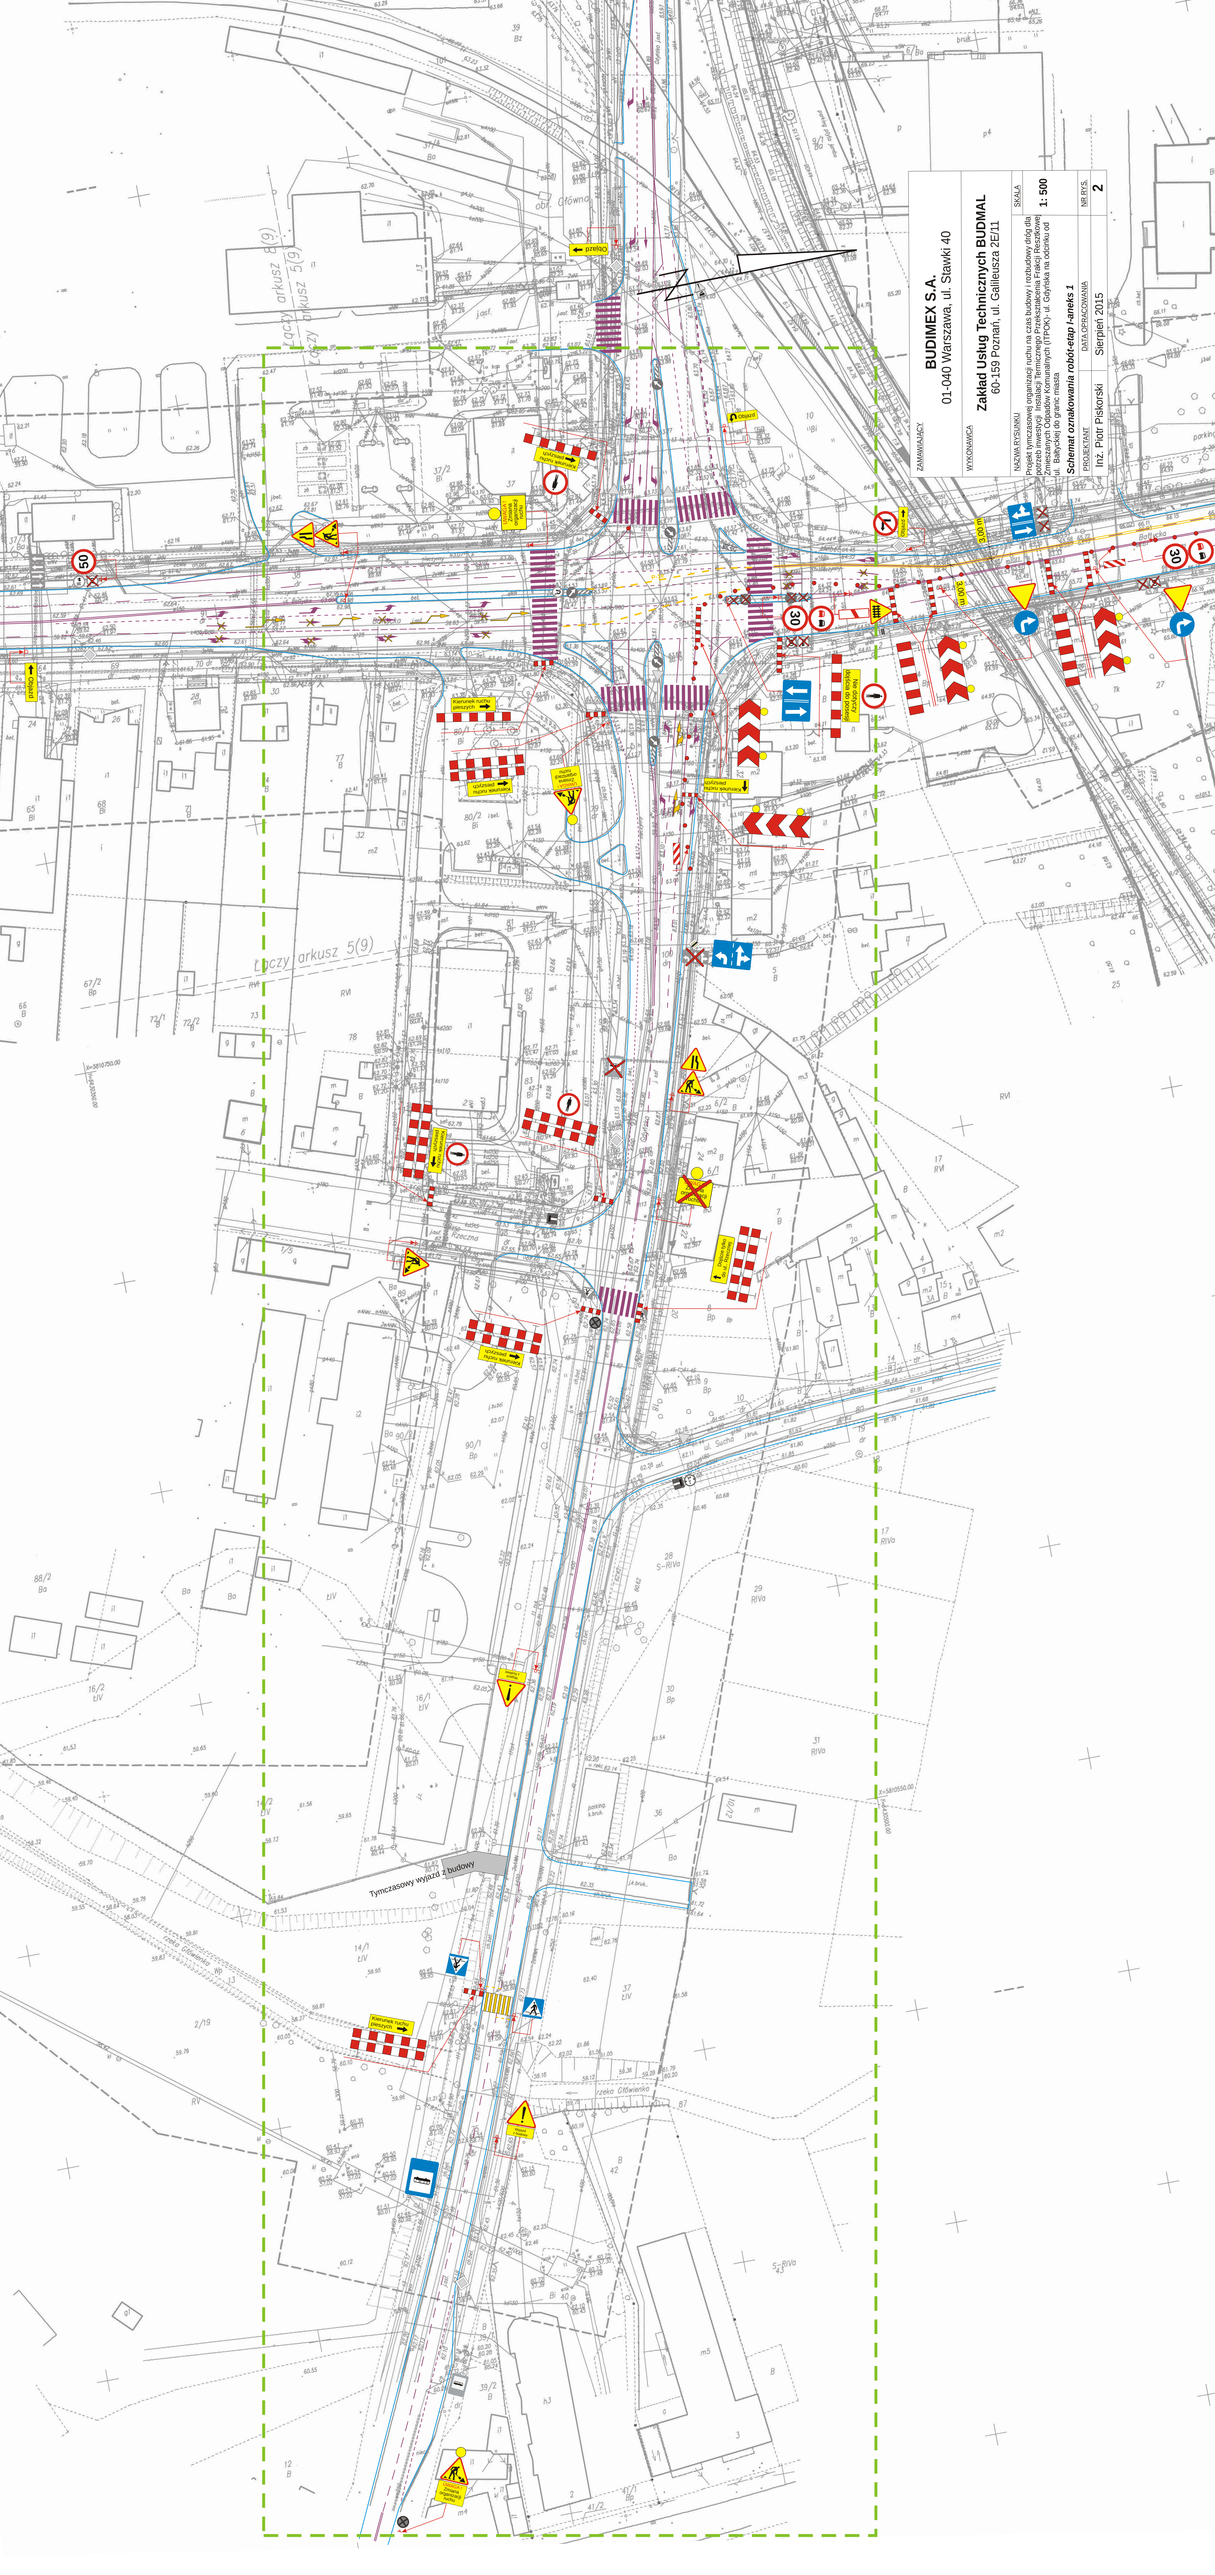
ZAMAWIAJĄCY
BUDIMEX S.A.
01-040 Warszawa, ul. Stawki 40
WYKONAWCA
Zakład Usług Technicznych BUDMAL
60-159 Poznań, ul. Galileusza 2E/11
NAZWA RYSUNKU
Projekt tymczasowej organizacji ruchu na czas budowy i rozbudowy dróg dla potrzeb inwestycji: Instalacji Termicznego Przekształcania Odpadów Komunalnych wraz z Zakładem Mechanicznej i Biologicznej Segregacji Odpadów przy ul. Grolmana 43 oraz ul. Bałtyckiej do granic miasta
Schemat oznakowania robót-etap I-aneks 1
PROJEKTANT
Inż. Piotr Piskorski
DATA OPRACOWANIA
Sierpień 2015
SKALA
1: 500
NR RYS.
2
Tymczasowy wyjazd z budowy
Objazd
Kierunek objazdu
Kierunek objazdu zamknięty
Kierunek objazdu zamknięty
Kierunek objazdu zamknięty