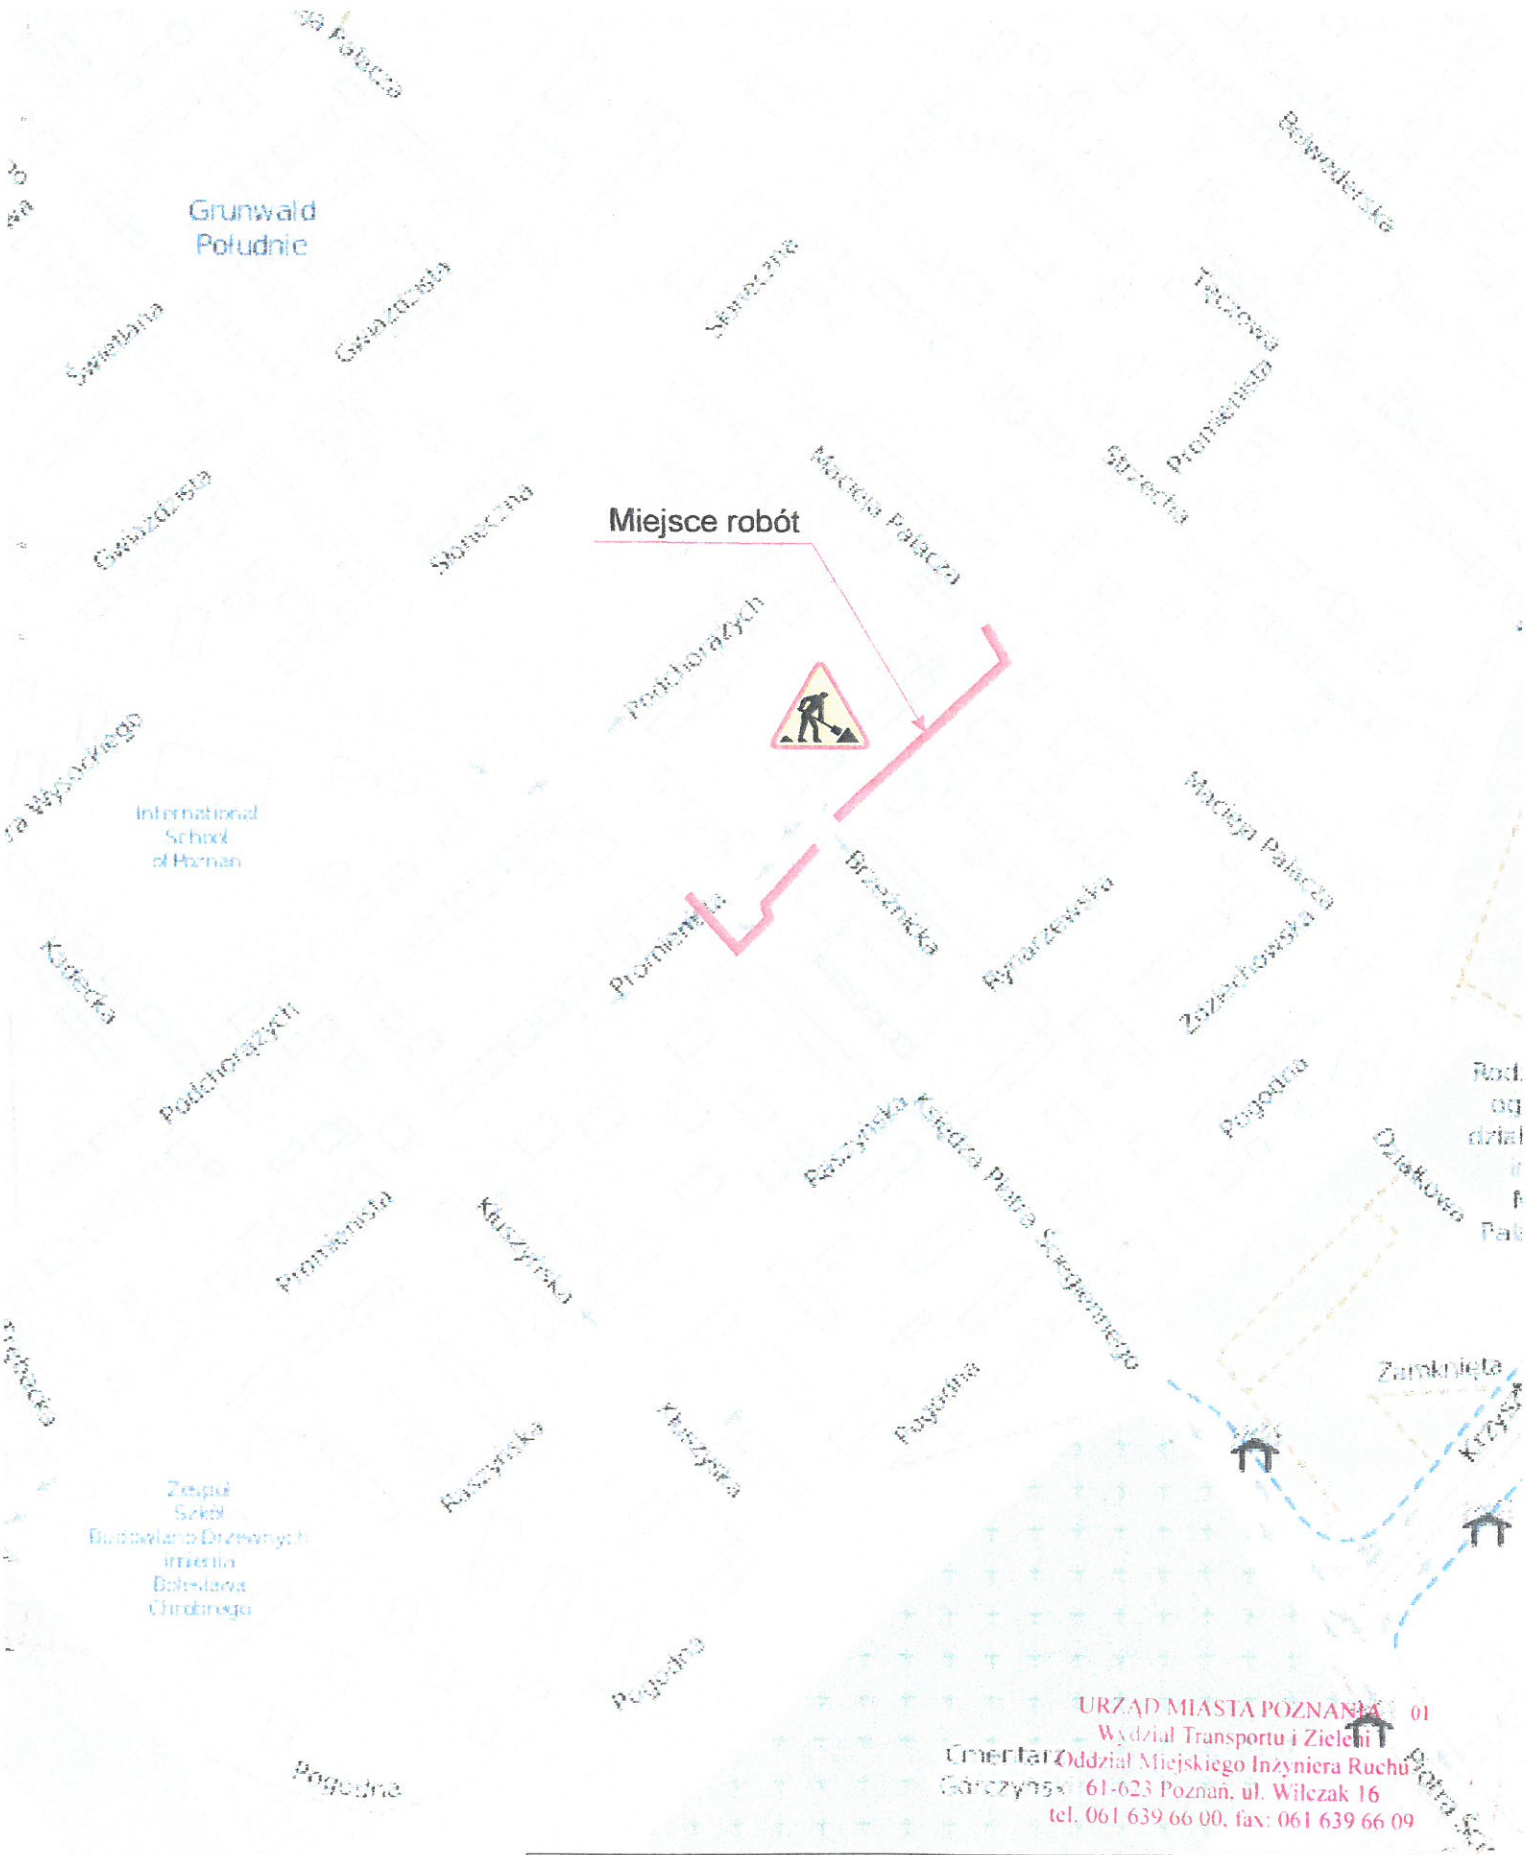

URZĄD MIASTA POZNANIA 01
Wydział Transportu i Zieleni
Oddział Miejskiego Inżyniera Ruchu
61-623 Poznań, ul. Wilczak 16
tel. 061 639 66 00, fax: 061 639 66 09

NAZWA RYSUNKU :		SKALA :
Budowa sygnalizacji świetlnej na skrzyżowaniu ulic: Promienista - Palacza wraz z remontem odcinków ulic przyległych Plan orientacyjny		1: 500
PROJEKTANT :	DATA OPRACOWANIA :	NR RYS.
Tomasz Przewoźny	Czerwiec 2015	1