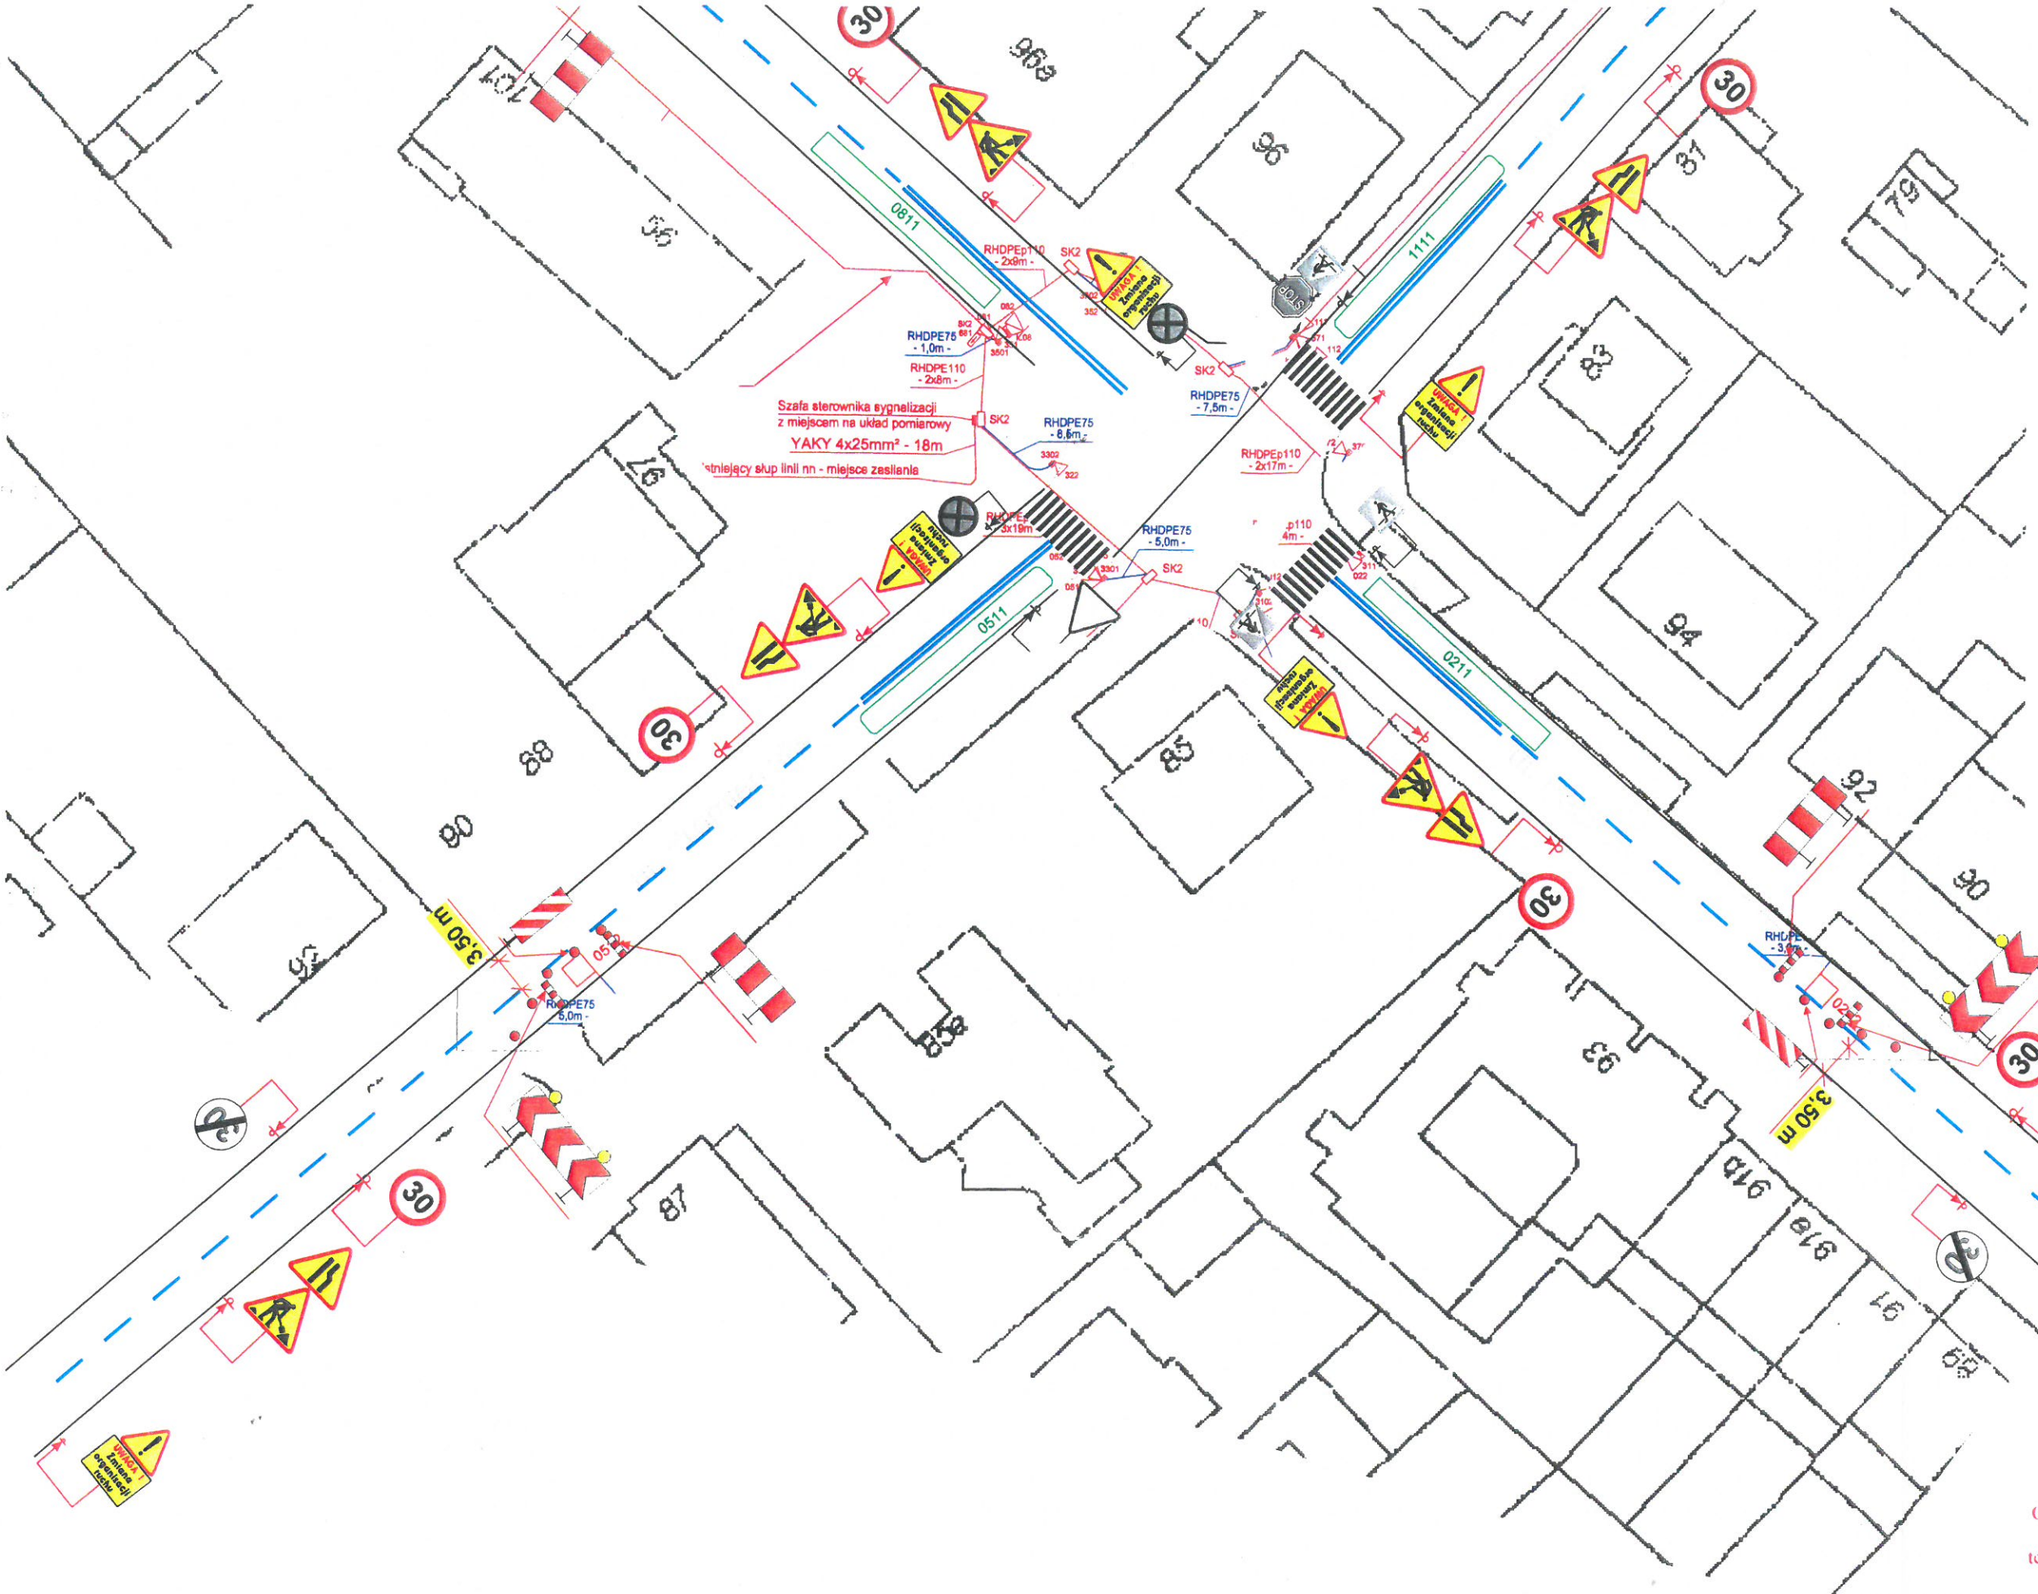


URZĄD MIASTA POZNANIA
Wydział Transportu i Zieleni
Oddział Miejskiego Inżyniera Ruchu
61-623 Poznań, ul. Wilczak 16
tel. 061 639 66 00, fax: 061 639 66 09

| NAZWA RYSUNKU : | | |
|---|---|---|
| Budowa sygnalizacji świetlnej na skrzyżowaniu ulic: Promienista - Palacza wraz z remontem odcinków ulic przyległych<br>Oznakowanie miejsca robót-pętle indukcyjne | | SKALA : 1: 500 |
| PROJEKTANT : Tomasz Przewoźny | DATA OPRACOWANIA : Czerwiec 2015 | NR RYS. 5 |