


OSIEDLE TYSIĄCLECIA

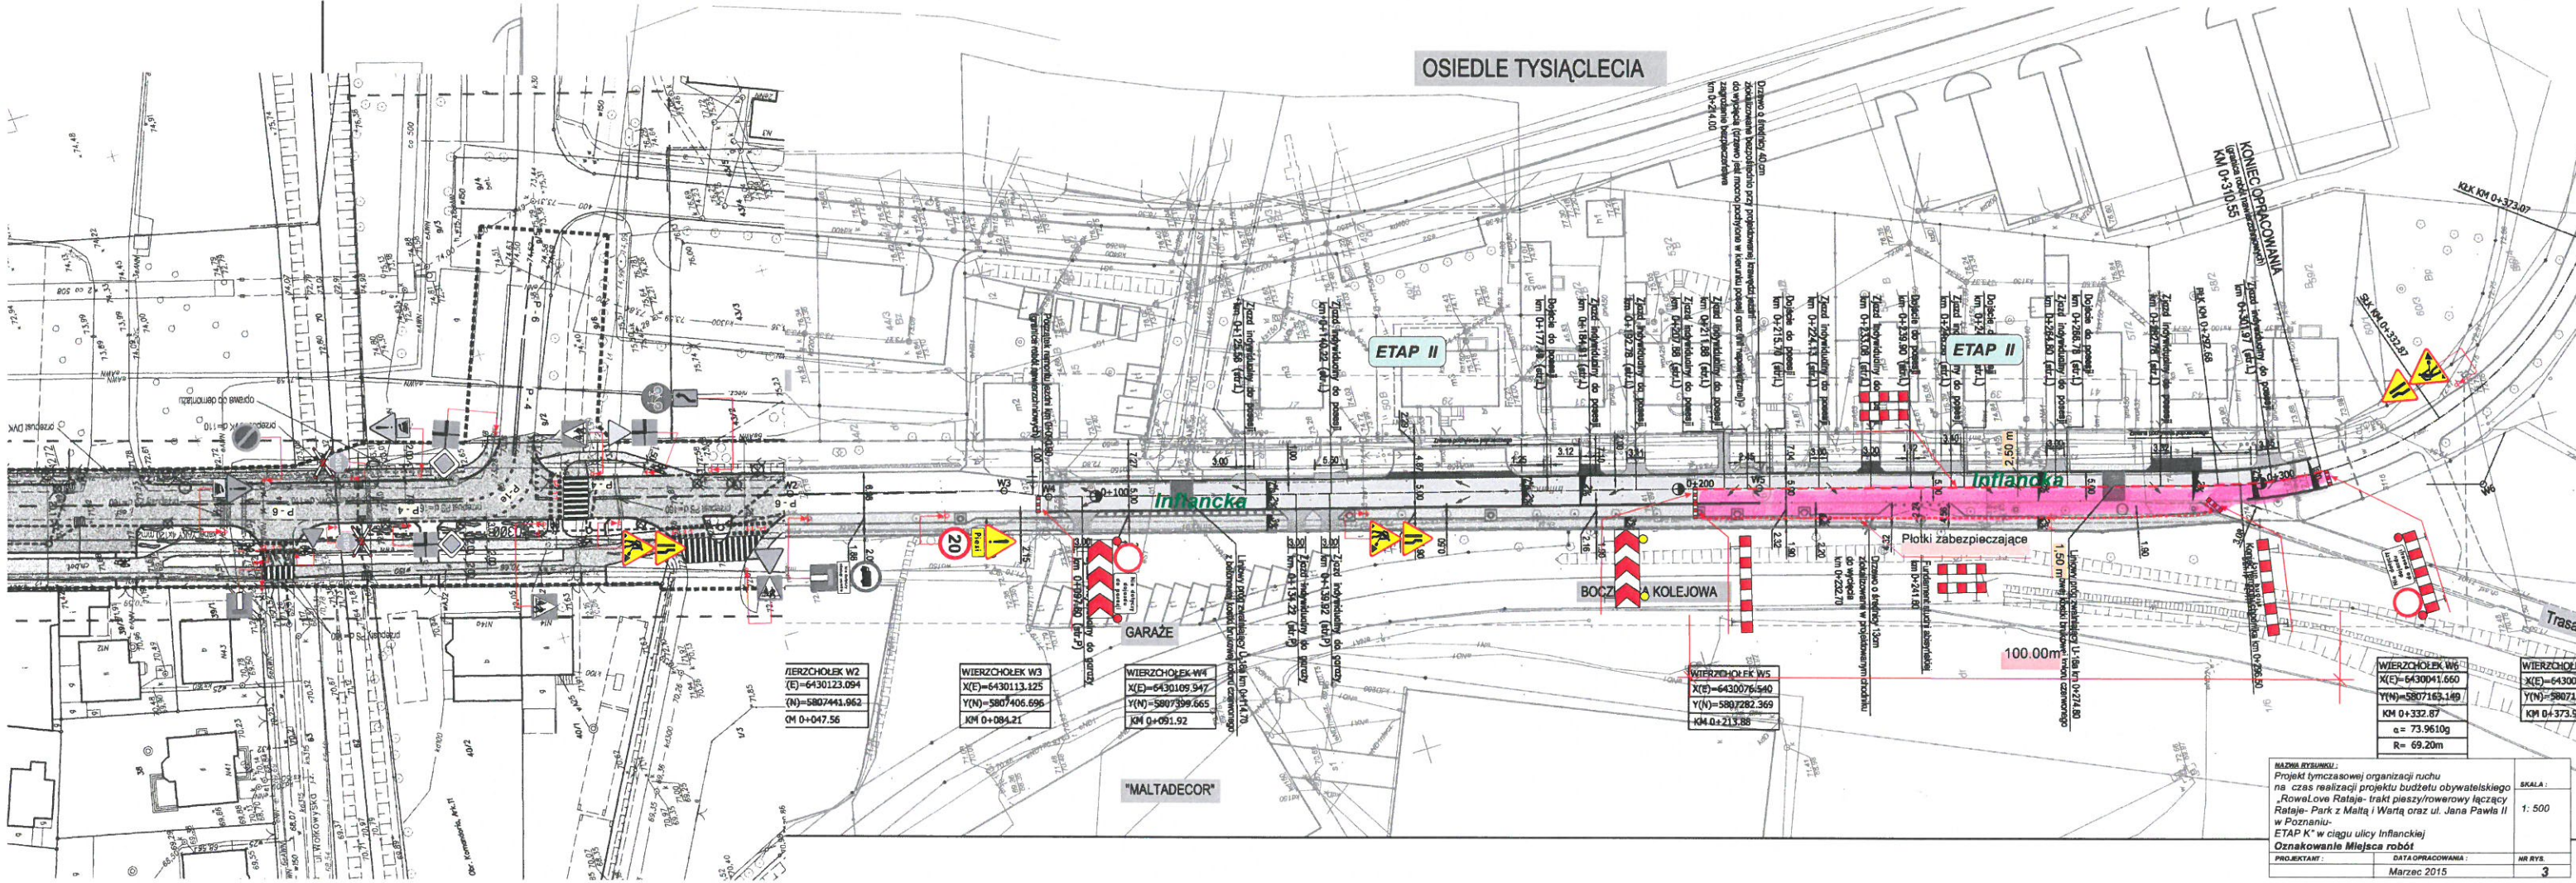

WIERZCHOŁEK W2
X(E)=6430123.094
Y(N)=5807441.962
KM 0+047.56

WIERZCHOŁEK W3
X(E)=6430113.125
Y(N)=5807406.696
KM 0+084.21

WIERZCHOŁEK W4
X(E)=6430109.347
Y(N)=5807399.665
KM 0+091.92

WIERZCHOŁEK W5
X(E)=6430076.940
Y(N)=5807282.369
KM 0+213.88

WIERZCHOŁEK W6
X(E)=6430041.660
Y(N)=5807163.149
KM 0+332.87
e = 73.9610g
R = 69.20m

WIERZCHOŁEK W7
X(E)=64300...
Y(N)=58071...
KM 0+373.9

<p>NAZWA RYSUNKU: Projekt tymczasowej organizacji ruchu na czas realizacji projektu budżetu obywatelskiego "Rowal Love Rataje- trakt pieszy/rowarowy łączący Rataje- Park z Małą i Wartą oraz ul. Jana Pawła II w Poznaniu- ETAP K" w ciągu ulicy Inflanckiej Oznakowanie Miejsca robót</p>		
<p>PROJEKTANT:</p>	<p>DATA OPRACOWANIA: Marzec 2015</p>	<p>SKALA: 1: 500</p> <p>NR RYS: 3</p>