


RYSUNEK NR 1 - SCHEMAT TYMCZASOWEGO PRZEJAZDU PRZEZ MOST UNIWERSYTECKI

 - PLANOWANY RUCH PIĘSZYCH

 - PLANOWANY RUCH SAMOCHODÓW

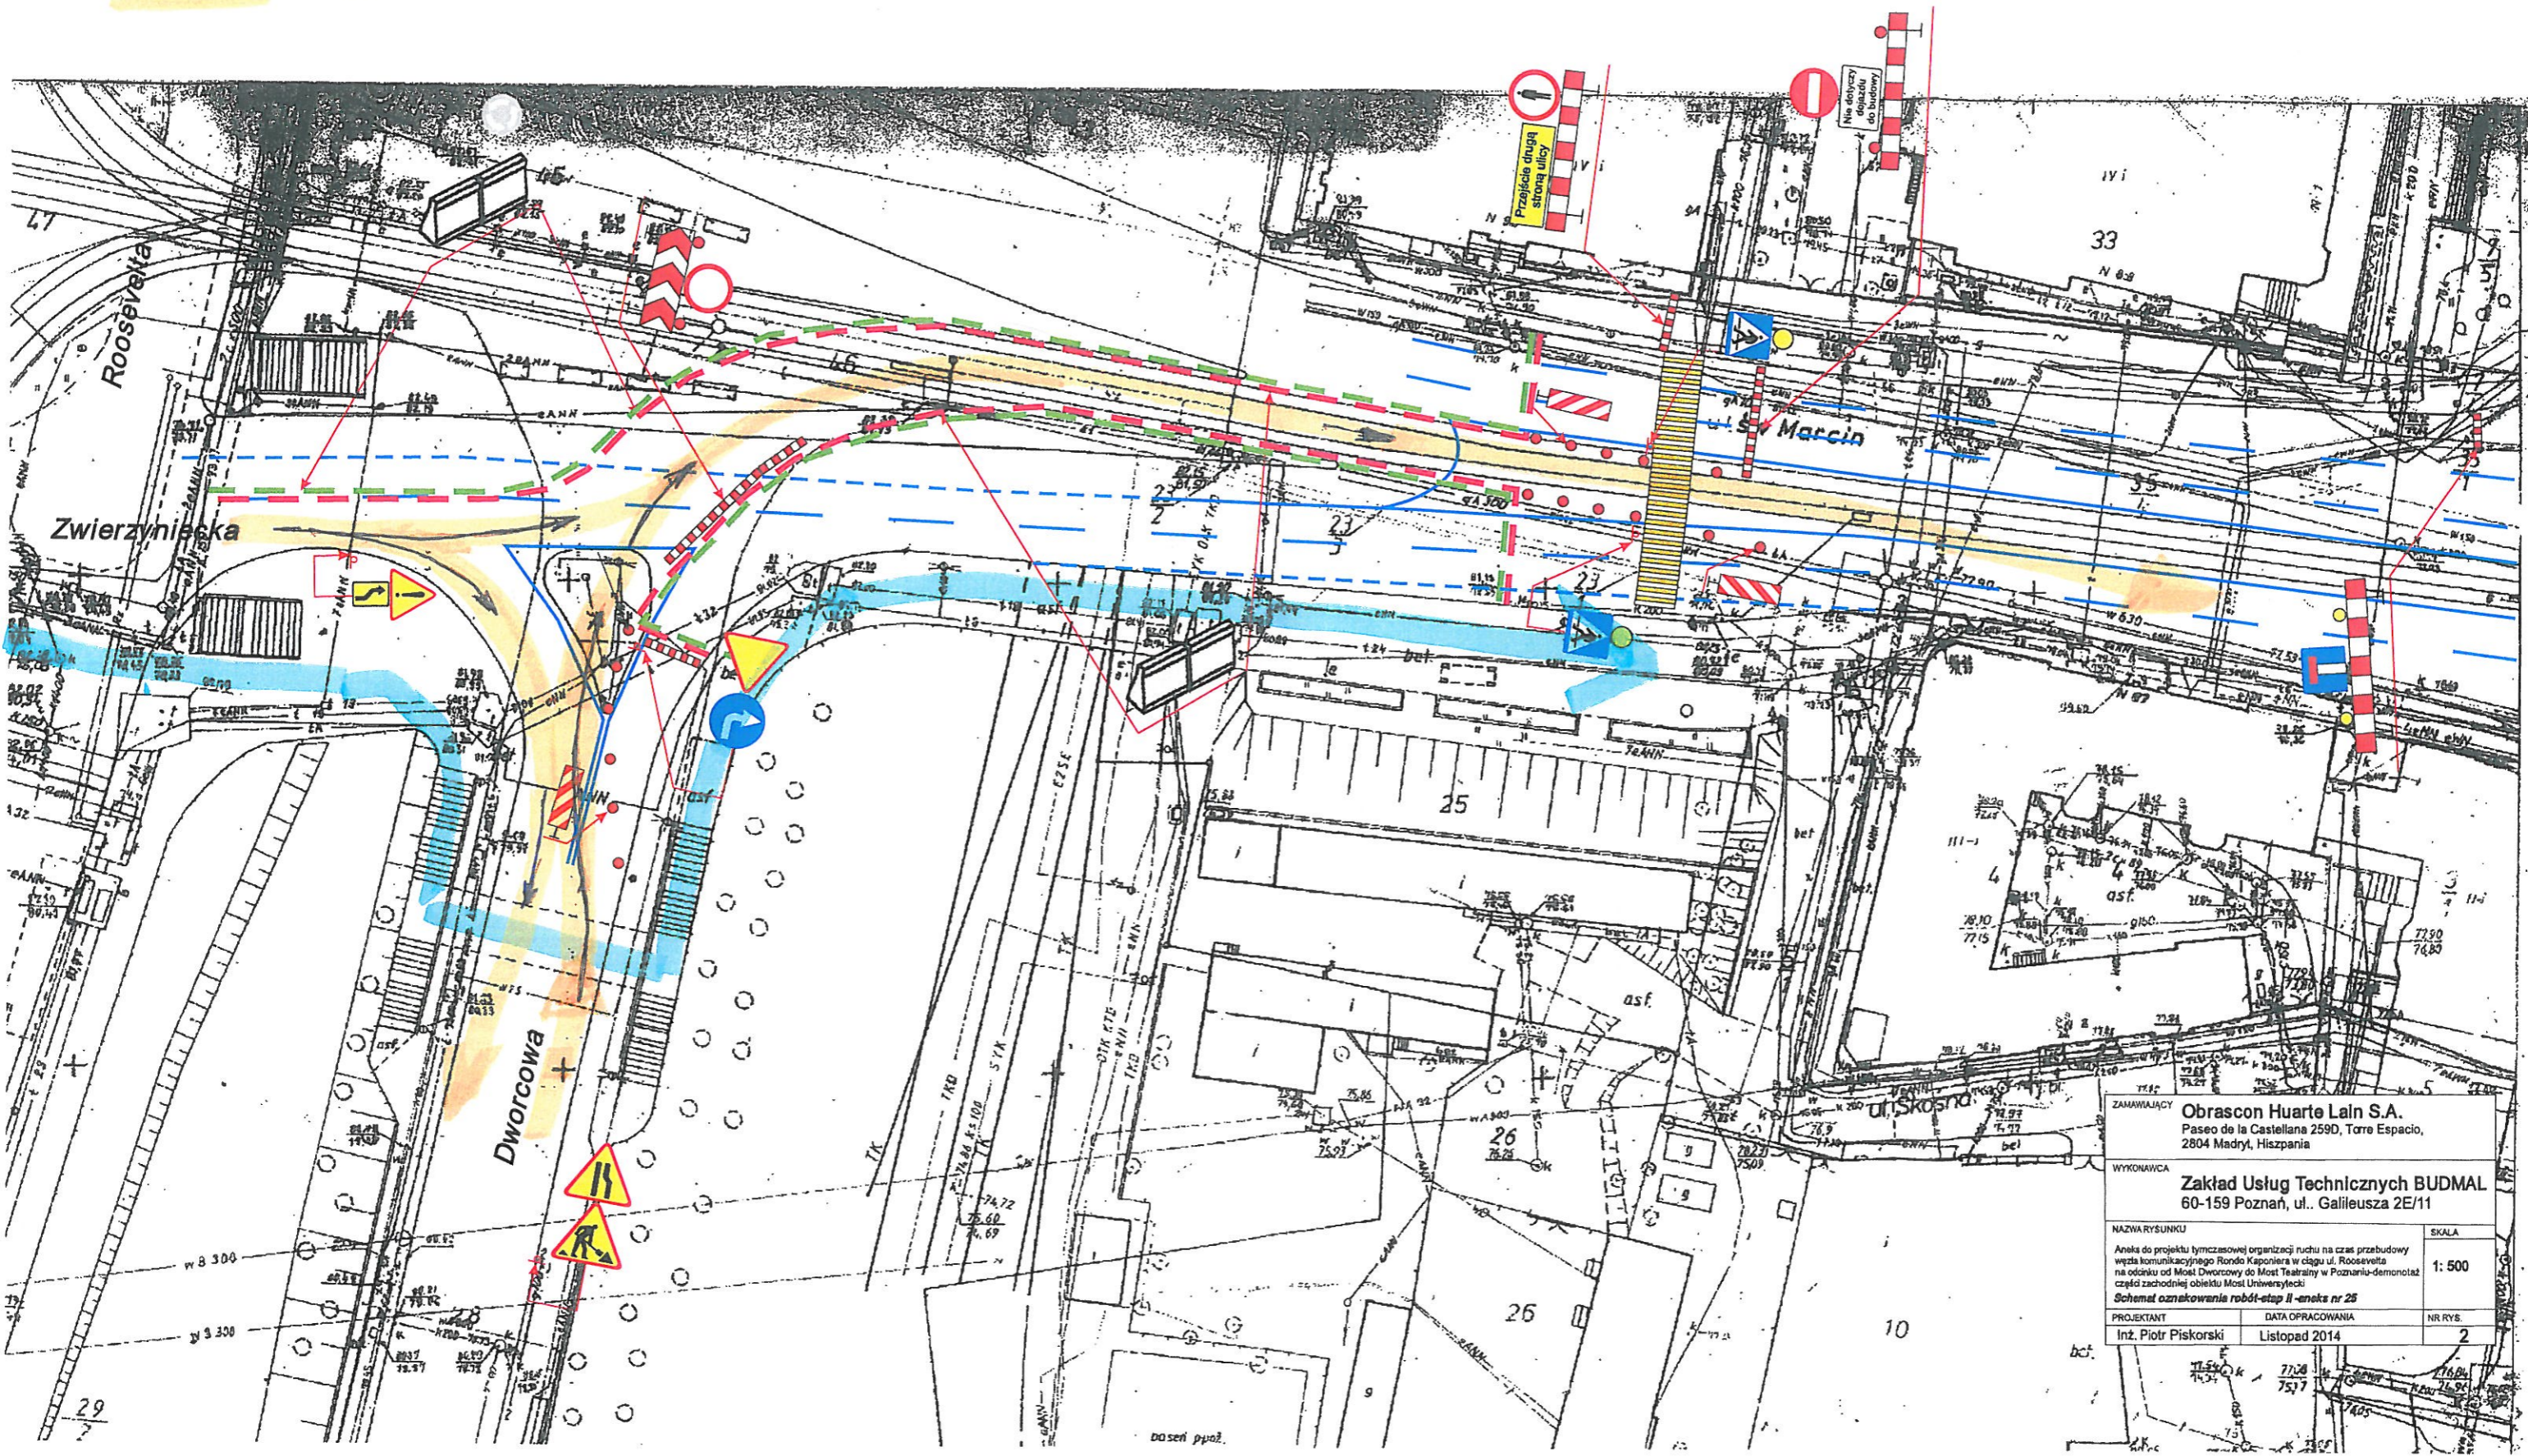

ZAMAWIAJĄCY	Obrascon Huarte Lain S.A. Paseo de la Castellana 259D, Torre Espacio, 2804 Madryt, Hiszpania	
WYKONAWCA	Zakład Usług Technicznych BUDMAL 60-159 Poznań, ul. Galileusza 2E/11	
NAZWA RYSUNKU	Anaks do projektu tymczasowej organizacji ruchu na czas przebudowy węzła komunikacyjnego Rondo Kaponiera w ciągu ul. Roosevelta na odcinku od Mostu Dworcowy do Mostu Teatralny w Poznaniu-demonstracja części zachodniej obiektu Mostu Uniwersyteckiego Schemat oznakowania robót-etap II - aneks nr 25	
PROJEKTANT	DATA OPRACOWANIA	NR RYS.
Inż. Piotr Piskorski	Listopad 2014	2

SKALA
1: 500