






ZAŁĄCZNIK 1
zakresy terytorialne
poszczególnych prac projektowych

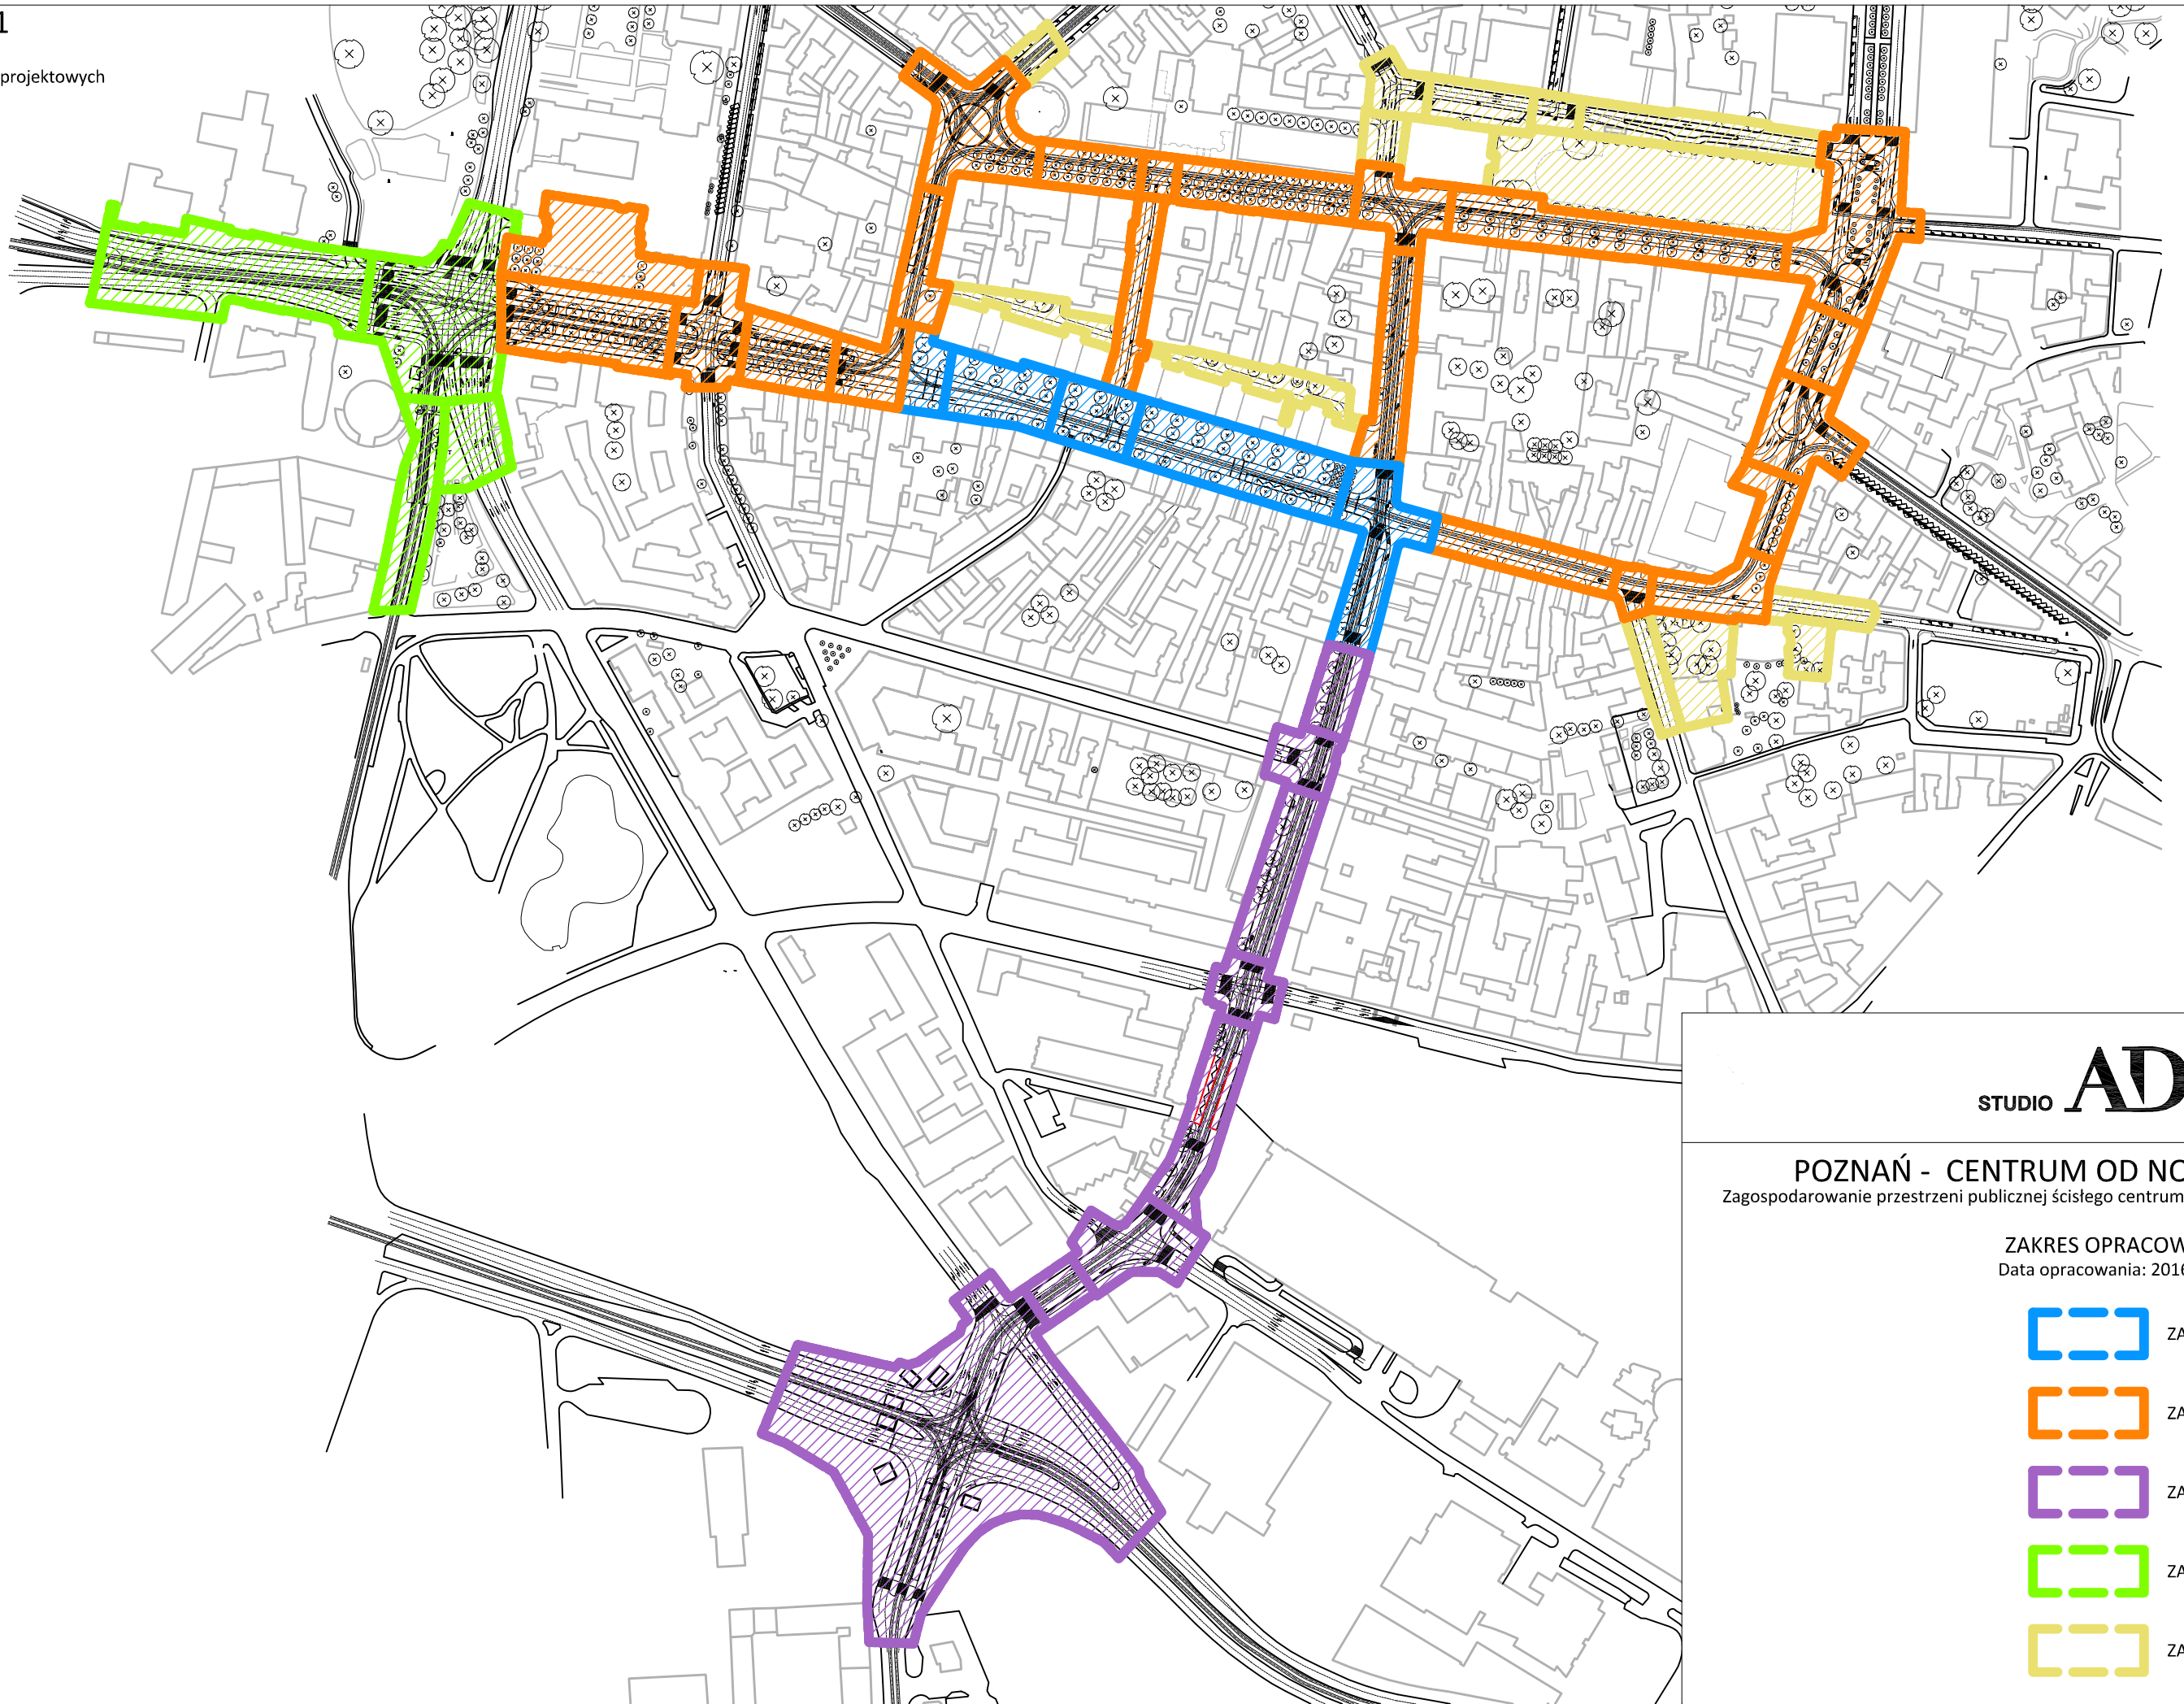

STUDIO **ADS**

POZNAŃ - CENTRUM OD NOWA
Zagospodarowanie przestrzeni publicznej ścisłego centrum miasta

ZAKRES OPRACOWANIA
Data opracowania: 2016-06-13

-  ZAKRES 1
-  ZAKRES 2
-  ZAKRES 3
-  ZAKRES 4
-  ZAKRES 5