



## opis

Koncepcja zakłada wpasowanie się istniejącego układu komunikacyjnego z drobną jego modyfikacją. W przestrzeni skweru Marii i Lecha Kaczyńskich zaproponowano punktowe poszerzenie komunikacji w celu umożliwienia ustawienia rzeźb upamiętniających (metalowe tuby). Po przeciwnej stronie na terenie skweru Bitwy nad Bzurą zaproponowano wprowadzenie pergoli (przy wejściach od ul. Kutrzeby), które będą upamiętniały historię tego wydarzenia. Cały teren zostanie uzupełniony o małą architekturę, prostą, nie zakłócającą historii i powagi miejsca.

Koncepcja zieleni obejmuje głównie nasadzenia niskie - przede wszystkim byliny, trawy ozdobne oraz uzupełnienia krzewów ozdobnych (głównie na skarpach od ulicy generała Tadeusza Kutrzeby). Projektowana zielenia ma na celu wzbogacenie bioróżnorodności miejsca, przeciwdziałanie wyjąłowaniu istniejących gleb oraz zapobieganie erozji wodnej na skarpach. Projektowana zielenia nawiązuje kolorystyką do Herbu Polski i w ten sposób jest podzielona: biały orzeł, czerwone tło, żółta korona. Na terenie Skweru Bitwy nad Bzurą proponuje się dużą rabatę nawiązującą układem do rabat ze skweru Marii i Lecha Kaczyńskich. W tej części zaproponowano roślinność rodzimą.


Elementem wyróżniającym przestrzeń będzie stylizowane oświetlenie. Zaproponowano iluminację, dzięki której zostanie przedstawiona historia Marii i Lecha Kaczyńskich. Metoda iluminacji daje możliwość kontynuowania podobnych rozwiązań w dalszych częściach skweru. Na terenie skweru Marii i Lecha Kaczyńskich zaproponowano metalowe tuby z wyciętym tekstem. Historia będzie możliwa do odczytania w ciągu dnia na tubach, następnie nocą będzie wyświetlana na jednolitym nawierzchni. Na terenie pomnika Armii Poznań zaproponowano metalową obwódkę nad murem w sposób umożliwiający odczytywanie historii rzucanej poprzez promienie słoneczne przez wyciętą blachę. Na terenie skweru Bitwy nad Bzurą od ul. gen. Tadeusza Kutrzeby zaproponowano ażurowe pergole, które również poprzez iluminację/rzucanie cieni będą wyświetlały na nawierzchni historię Bitwy nad Bzurą.

Koncepcja zaplanowana jest w sposób minimalistyczny wzbogacający stan istniejący. Zachowane zostały najważniejsze osie widokowe, podkreślono wejście oraz zaplanowano przedstawienie historii poszczególnych wydarzeń w sposób spójny dla całej przestrzeni.



## inspiracje

## przekrój X-X'

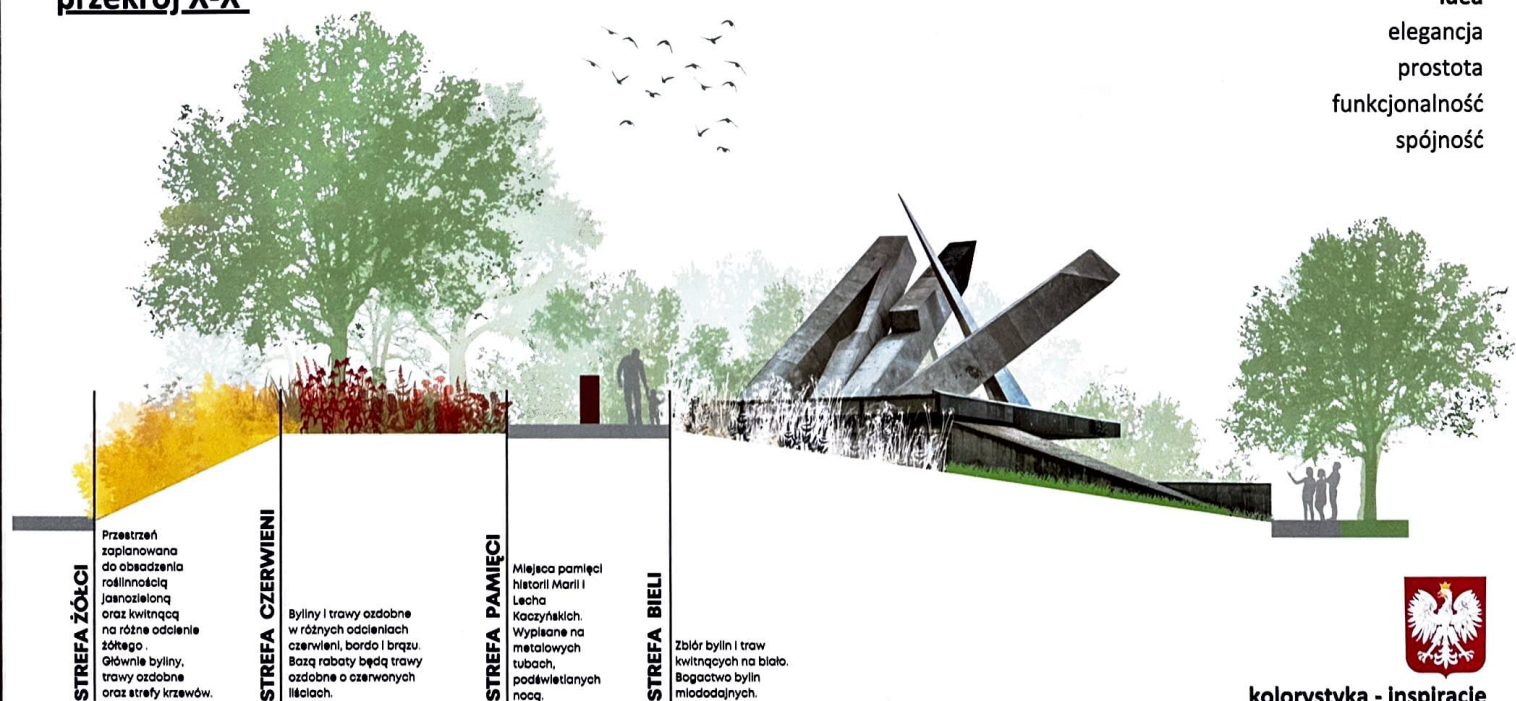

idea  
elegancja  
prostota  
funkcjonalność  
spójność