


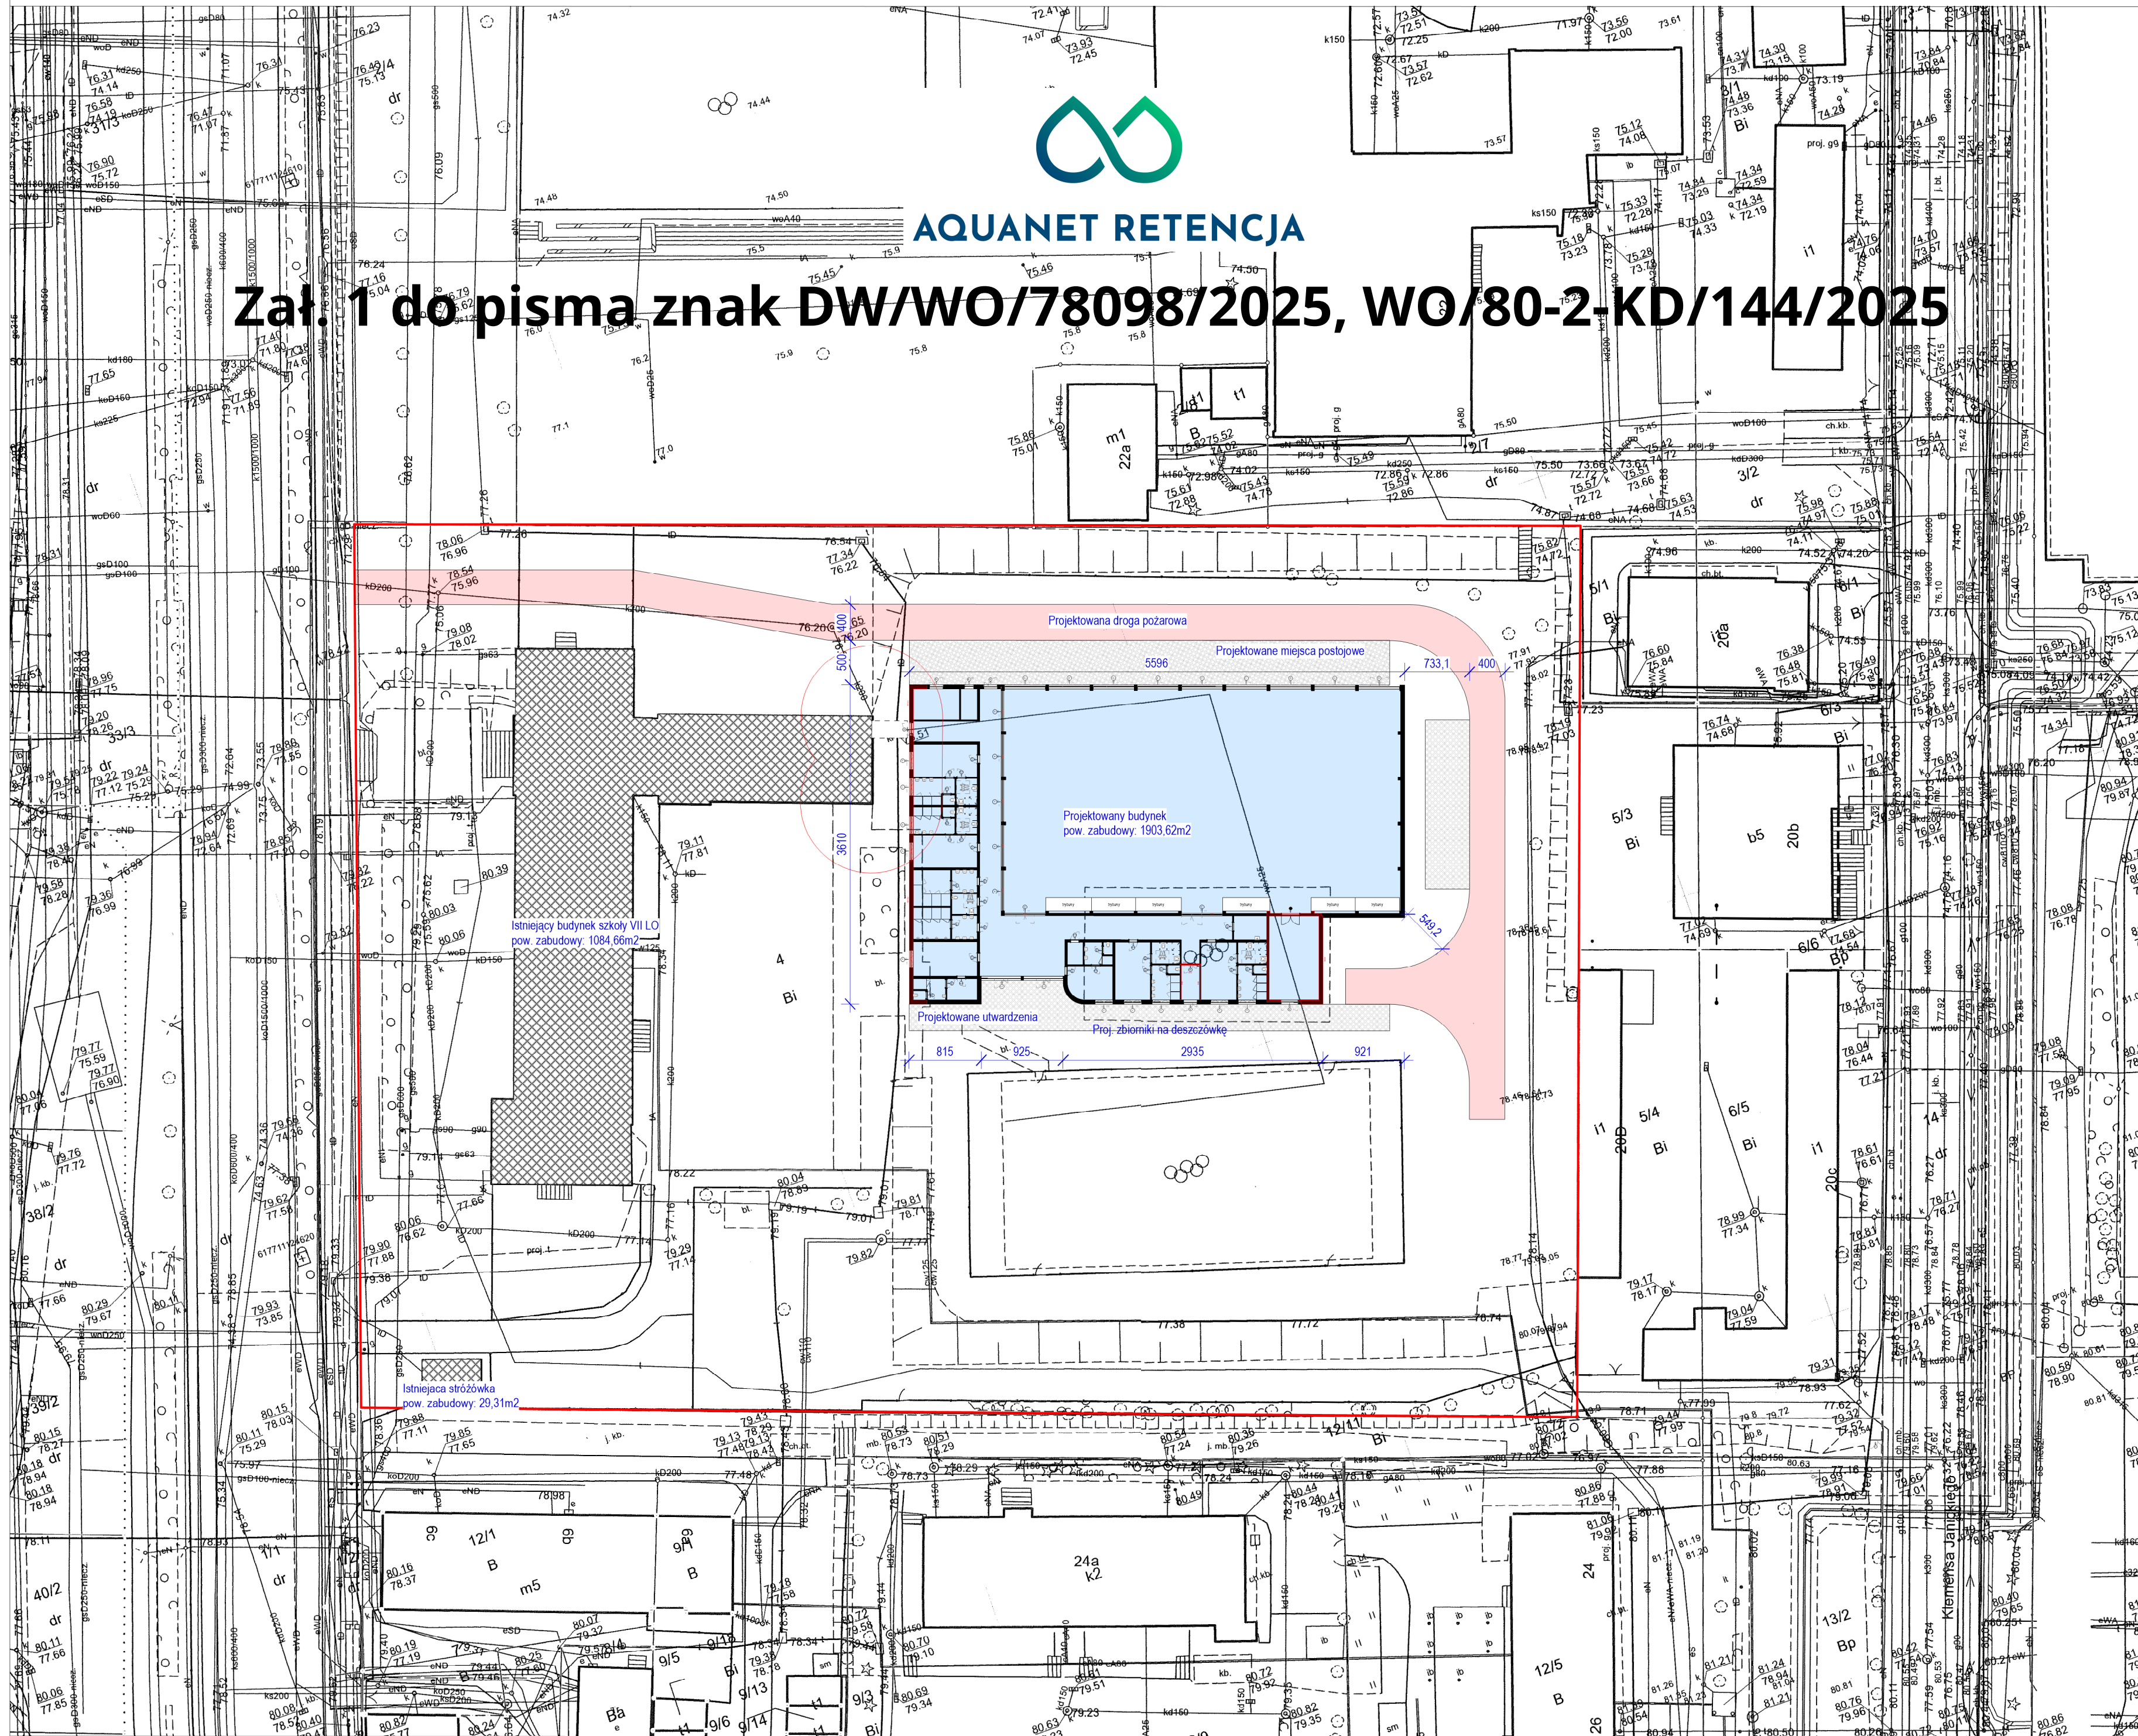

AQUANET RETENCJA

Załącznik 1 do pisma znak DW/WO/78098/2025, WO/80-2-KD/144/2025



JEDNOSTKA PROJEKTOWA				
CUBO architekti Sp. z o.o.				
ul. Grunwaldzka 372A, 60-169 Poznań				
INWESTOR				
Poznańskie Inwestycje Miejskie Sp. z o.o.				
pl. Wiosny Ludów 2, 61-831 Poznań				
NAZWA ZAMIERZENIA BUDOWLANEGO				
VII LO - budowa hali sportowej				
ADRES INWESTYCJI				
ul. Stefana Żeromskiego 8/12, Poznań				
dz. nr ewid. 4 ark. 09, obr. Jeżyce				
GŁÓWNY PROJEKTANT:		PODPIS		
Paweł Frąckowiak				
32/WPKK/2024				
PROJEKTANT SPRAWDZAJĄCY:		PODPIS		
Aleksandra Dubicka				
30/WPKK/2024				
FAZA PROJEKTU				
Program Funkcjonalno Użytkowy				
OBIEKT				
Budynek hali sportowej				
NAZWA RYSUNKU				
Schemat zagospodarowania terenu				
NR PROJ.		BRANŻA		1:500
1018		AR		
FAZA		REW.		
PFU		DATA		
				11.06.2025