
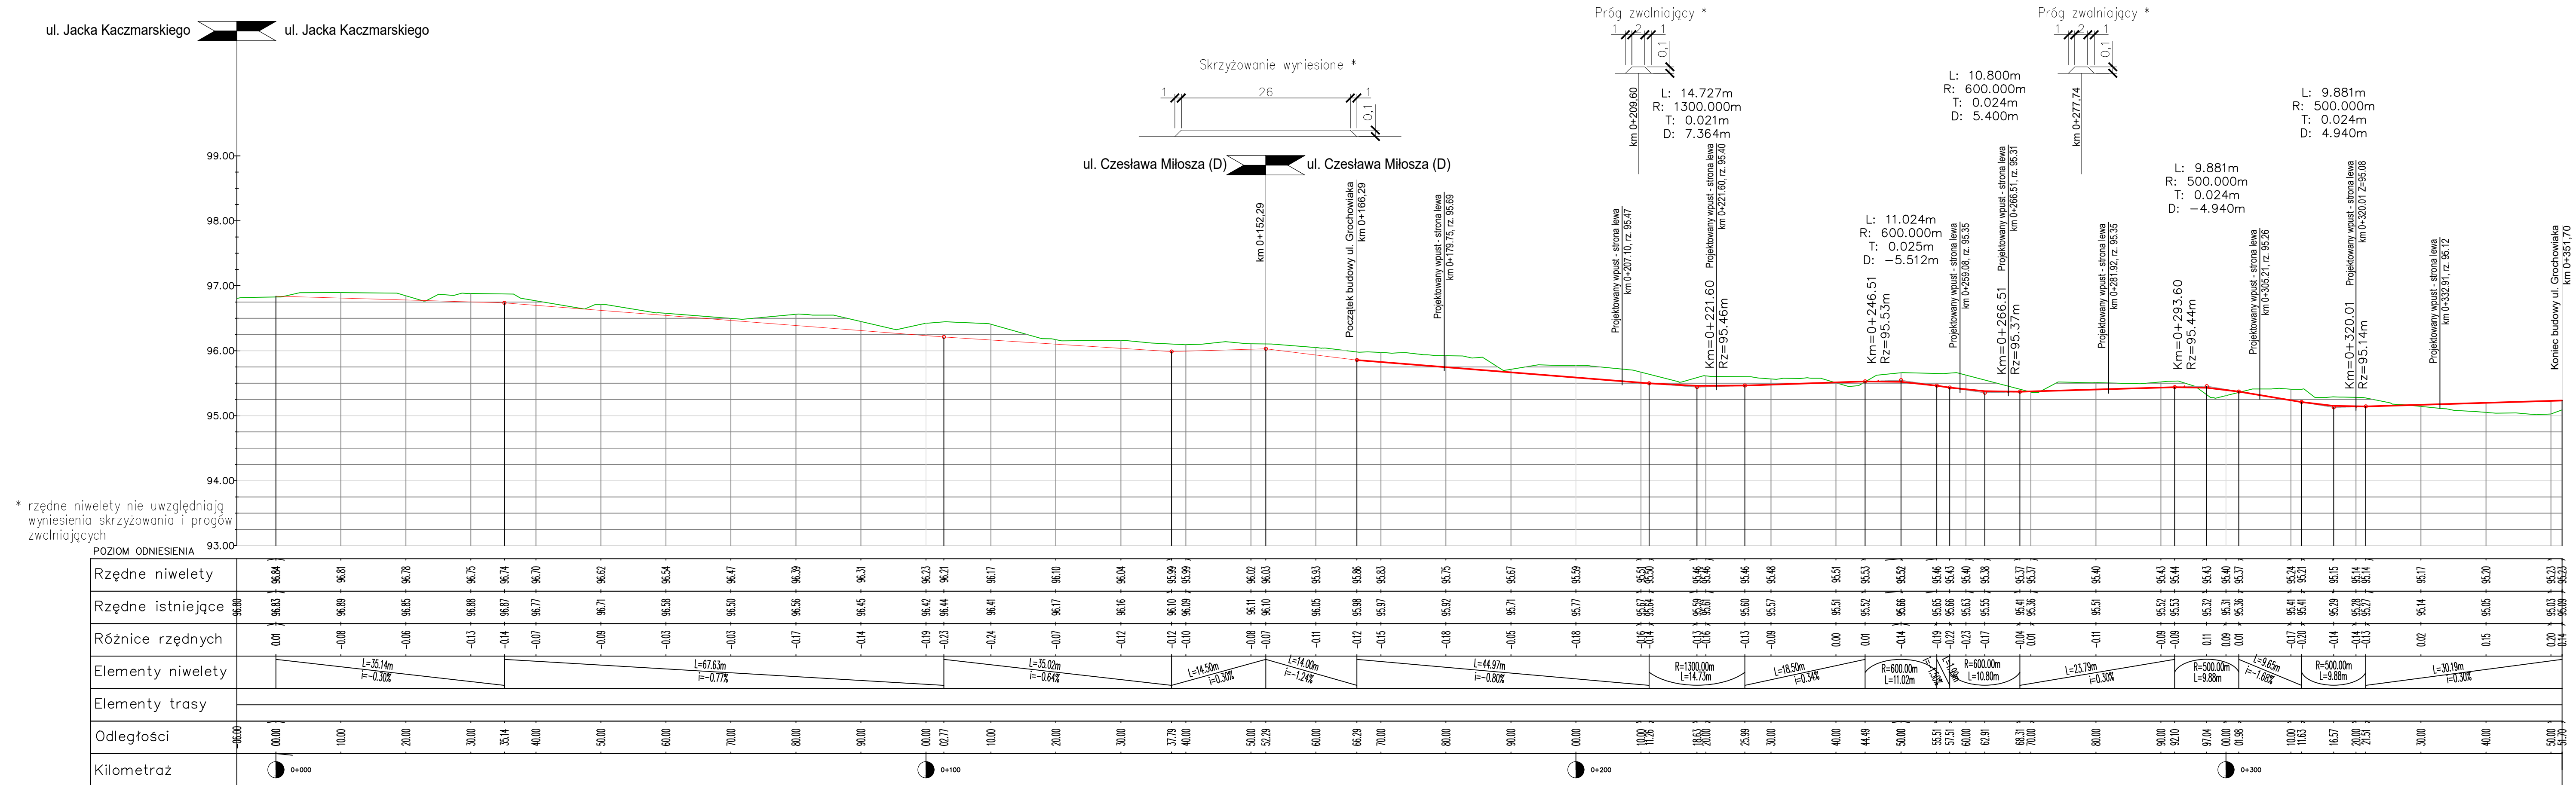
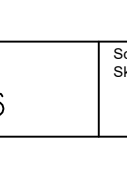
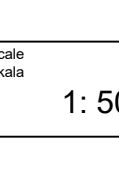
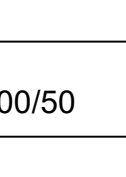
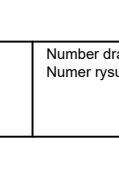


ul. Eugeniusza Paukszty

ul. Stanisława Grochowiaka

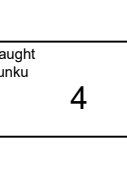

 PROSYSTEM		os. Bolesława Śmiałego 30/75, 60-682 Poznań, tel.: (61) 622 95 18, fax: (61) 622 95 19 www.prosystem-poznan.pl e-mail : biuro@prosystem-poznan.pl	
Biuro Projektów i Realizacji Inwestycji			
Investor / Inwestor Miasto Poznań pl. Kolegiacki 17, 61-841 Poznań			
Branch / Branża DROGOWA		Project Phase / Stadium dokumentacji PROJEKT WYKONAWCZY	
Investment / address Nazwa inwestycji / adres Budowa ul. Stanisława Grochowiaka			
Theme Temat PROJEKT DROGOWY			
Collaboration / Zespół projektowy :		Number of qualification Numer uprawnień	
Main designer Projektant	mgr inż. Andrzej Tajcher	WKP/0242/POOD/04 do projektowania bez ograniczeń w specjalności drogowej	Signature / Podpis 
Assistant designer Opracował	mgr inż. Michał Werbiński	-	
Assistant designer Opracował	inż. Marcin Żok	-	
Verification Sprawdził	mgr inż. Maciej Zeleń	WKP/0093/POOD/07 do projektowania bez ograniczeń w specjalności drogowej	
Director Dyrektor	mgr inż. Julian Kaluba	68/87/Pw	
Drawing content Treść rysunku PROFIL PODŁUŻNY			
Project number Numer projektu 69/2018	Date Data 01.2026	Scale Skala 1: 500/50	Number draught Numer rysunku 4
Version / Wersja "A"			
Attention ! All rights reserved. / Wszelkie prawa zastrzeżone ! Powielanie lub wykorzystywanie niezgodnie z przeznaczeniem i bez zgody B.P. i R.I. PROSYSTEM zabronione !			