


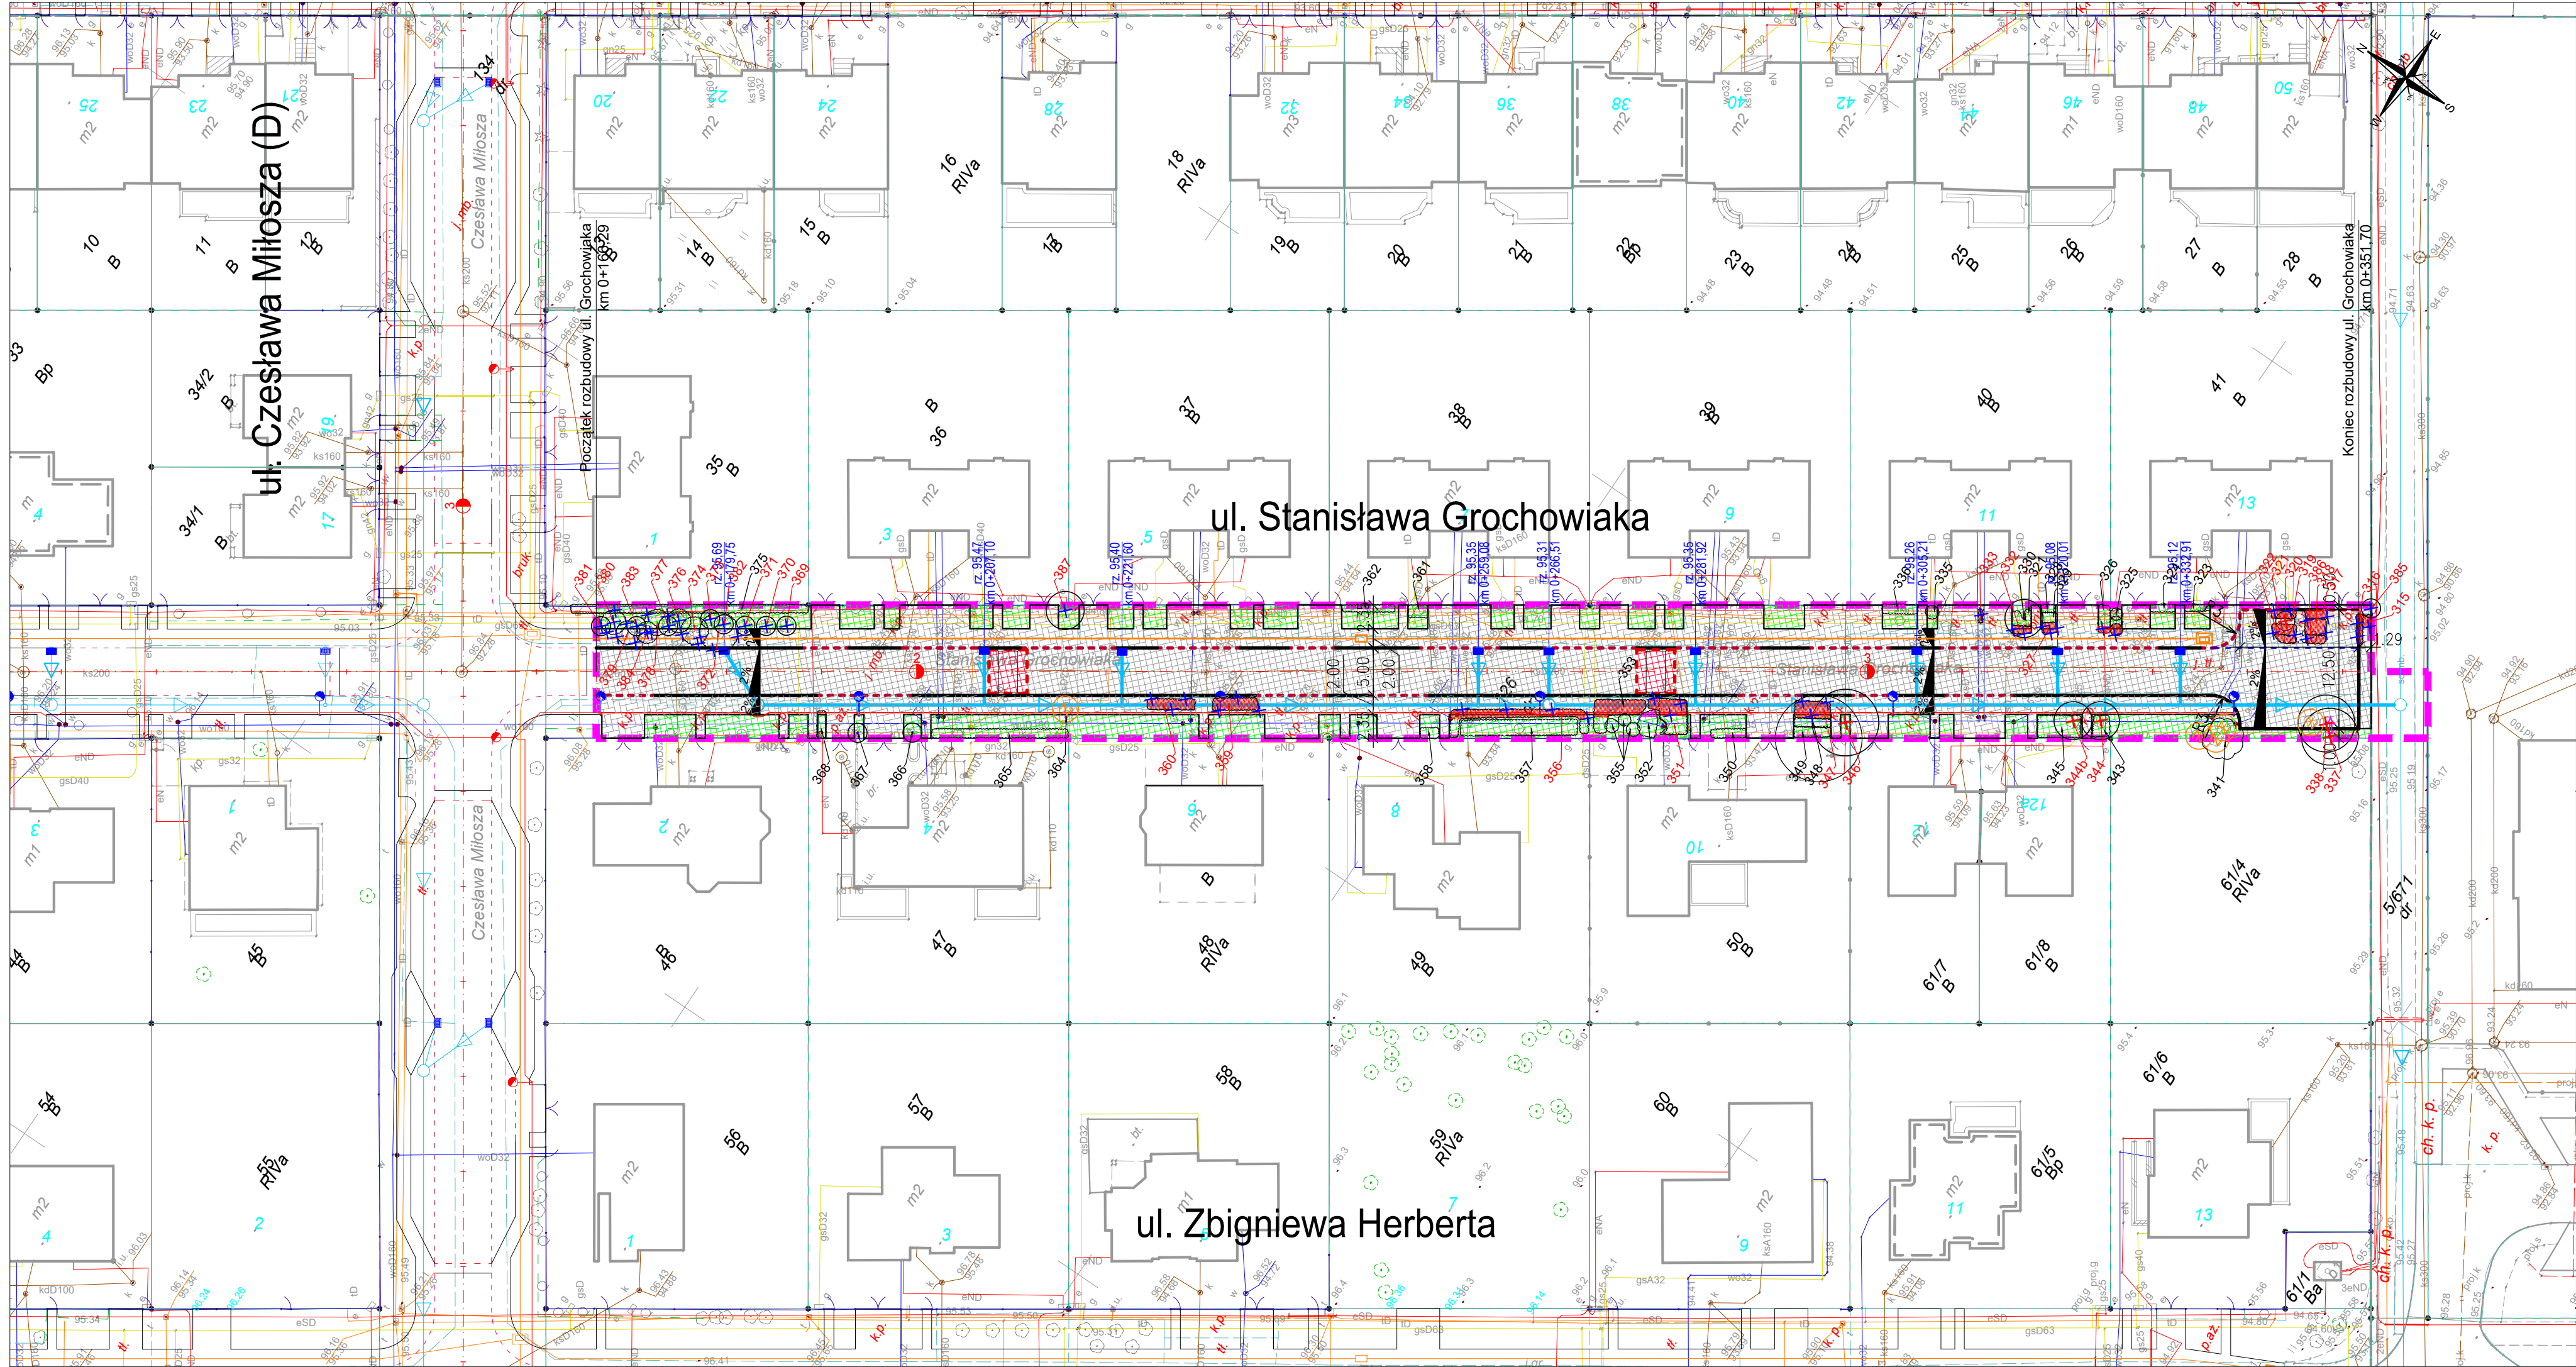

LEGENDA

- Zakres inwestycji
- Projektowana nawierzchnia jezdni i miejsc postojowych kostki betonowej bezfazowej typu Behaton - kolor grafitowy
- Projektowana nawierzchnia chodnika i zjazdów z kostki betonowej typu Cegla - kolor szary
- Projektowana nawierzchnia skrzyżowań wyniesionych i progów zwalniających z kostki betonowej bezfazowej typu Behaton - kolor czerwony
- Zieleń
- Projektowany krawężnik najazdowy 15x22 cm wystający 6 cm
- Projektowany krawężnik najazdowy 15x22 cm wystający 4 cm (na zjeździe i miejscach postojowych)
- Projektowany krawężnik najazdowy 15x22 cm wystający 2 cm (przy progu zwalniającym)
- Projektowany oprornik drogowy 12x25 cm
- Projektowane obrzeże 8x30 cm
- Projektowany wpust
- Projektowany kanał technologiczny
- Projektowane oświetlenie uliczne
- Projektowana kanalizacja deszczowa

80 Drzewo istniejące do zachowania i zabezpieczenia

80 Krzewy istniejące do zachowania i zabezpieczenia

80 Drzewo istniejące do usunięcia wymagające administracyjnej zgody na usunięcie

80 Krzewy istniejące do usunięcia wymagające administracyjnej zgody na usunięcie

80 Drzewa istniejące do usunięcia nie wymagające zgody na usunięcie zgodnie z Art 83 ustawy o ochronie przyrody

80 Krzewy istniejące do usunięcia nie wymagające zgody na usunięcie zgodnie z Art 83 ustawy o ochronie przyrody

80 Przycięcie pędów krzewu do skrajni projektowanego chodnika

BRANŻA ZIELEŃ - Operat dendrologiczny

os. Bolesława Śmiałego 30/75, 60-682 Poznań, tel: (61) 622 95 18, fax: (61) 622 95 19 www.prosystem-poznan.pl e-mail : biuro@prosystem-poznan.pl			
Investor / Inwestor		Miasto Poznań pl. Kolegiacki 17, 61-841 Poznań	
Branch / Branża	DROGOWA	Project Phase / Stadium dokumentacji	PROJEKT WYKONAWCZY
Investment / address Nazwa inwestycji / adres			
Budowa ul. Stanisława Grochowiaka			
Theme Temat			
PROJEKT DROGOWY			
Collaboration / Zespół projektowy :		Number of qualification Numer uprawnień	Signature / Podpis
Main designer Projektant	mgr inż. Andrzej Tajcher	WKP/0242/POOD/04 do projektowania bez ograniczeń w specjalności drogowej	Tajcher
Assistant designer Opracował	mgr inż. Michał Werbiński	-	Werbiński
Assistant designer Opracował	inż. Marcin Żok	-	Żok
Verification Sprawdził	mgr inż. Maciej Zelent	WKP/0093/POOD/07 do projektowania bez ograniczeń w specjalności drogowej	Zelent
Director Dyrektor	mgr inż. Julian Kaluba	68/87/Pw	Kaluba
Drawing content Treść rysunku			
PLAN ZAGOSPODAROWANIA TERENU			
Project number Numer projektu	Date Data	Scale Skala	Number draught Numer rysunku
69/2018	01.2026	1: 500	2
Version / Wersja "A"			
Attention ! All rights reserved. / Wszelkie prawa zastrzeżone ! Powielanie lub wykorzystywanie niezgodnie z przeznaczeniem i bez zgody B.P. i R.I. PROSYSTEM zabronione !			