
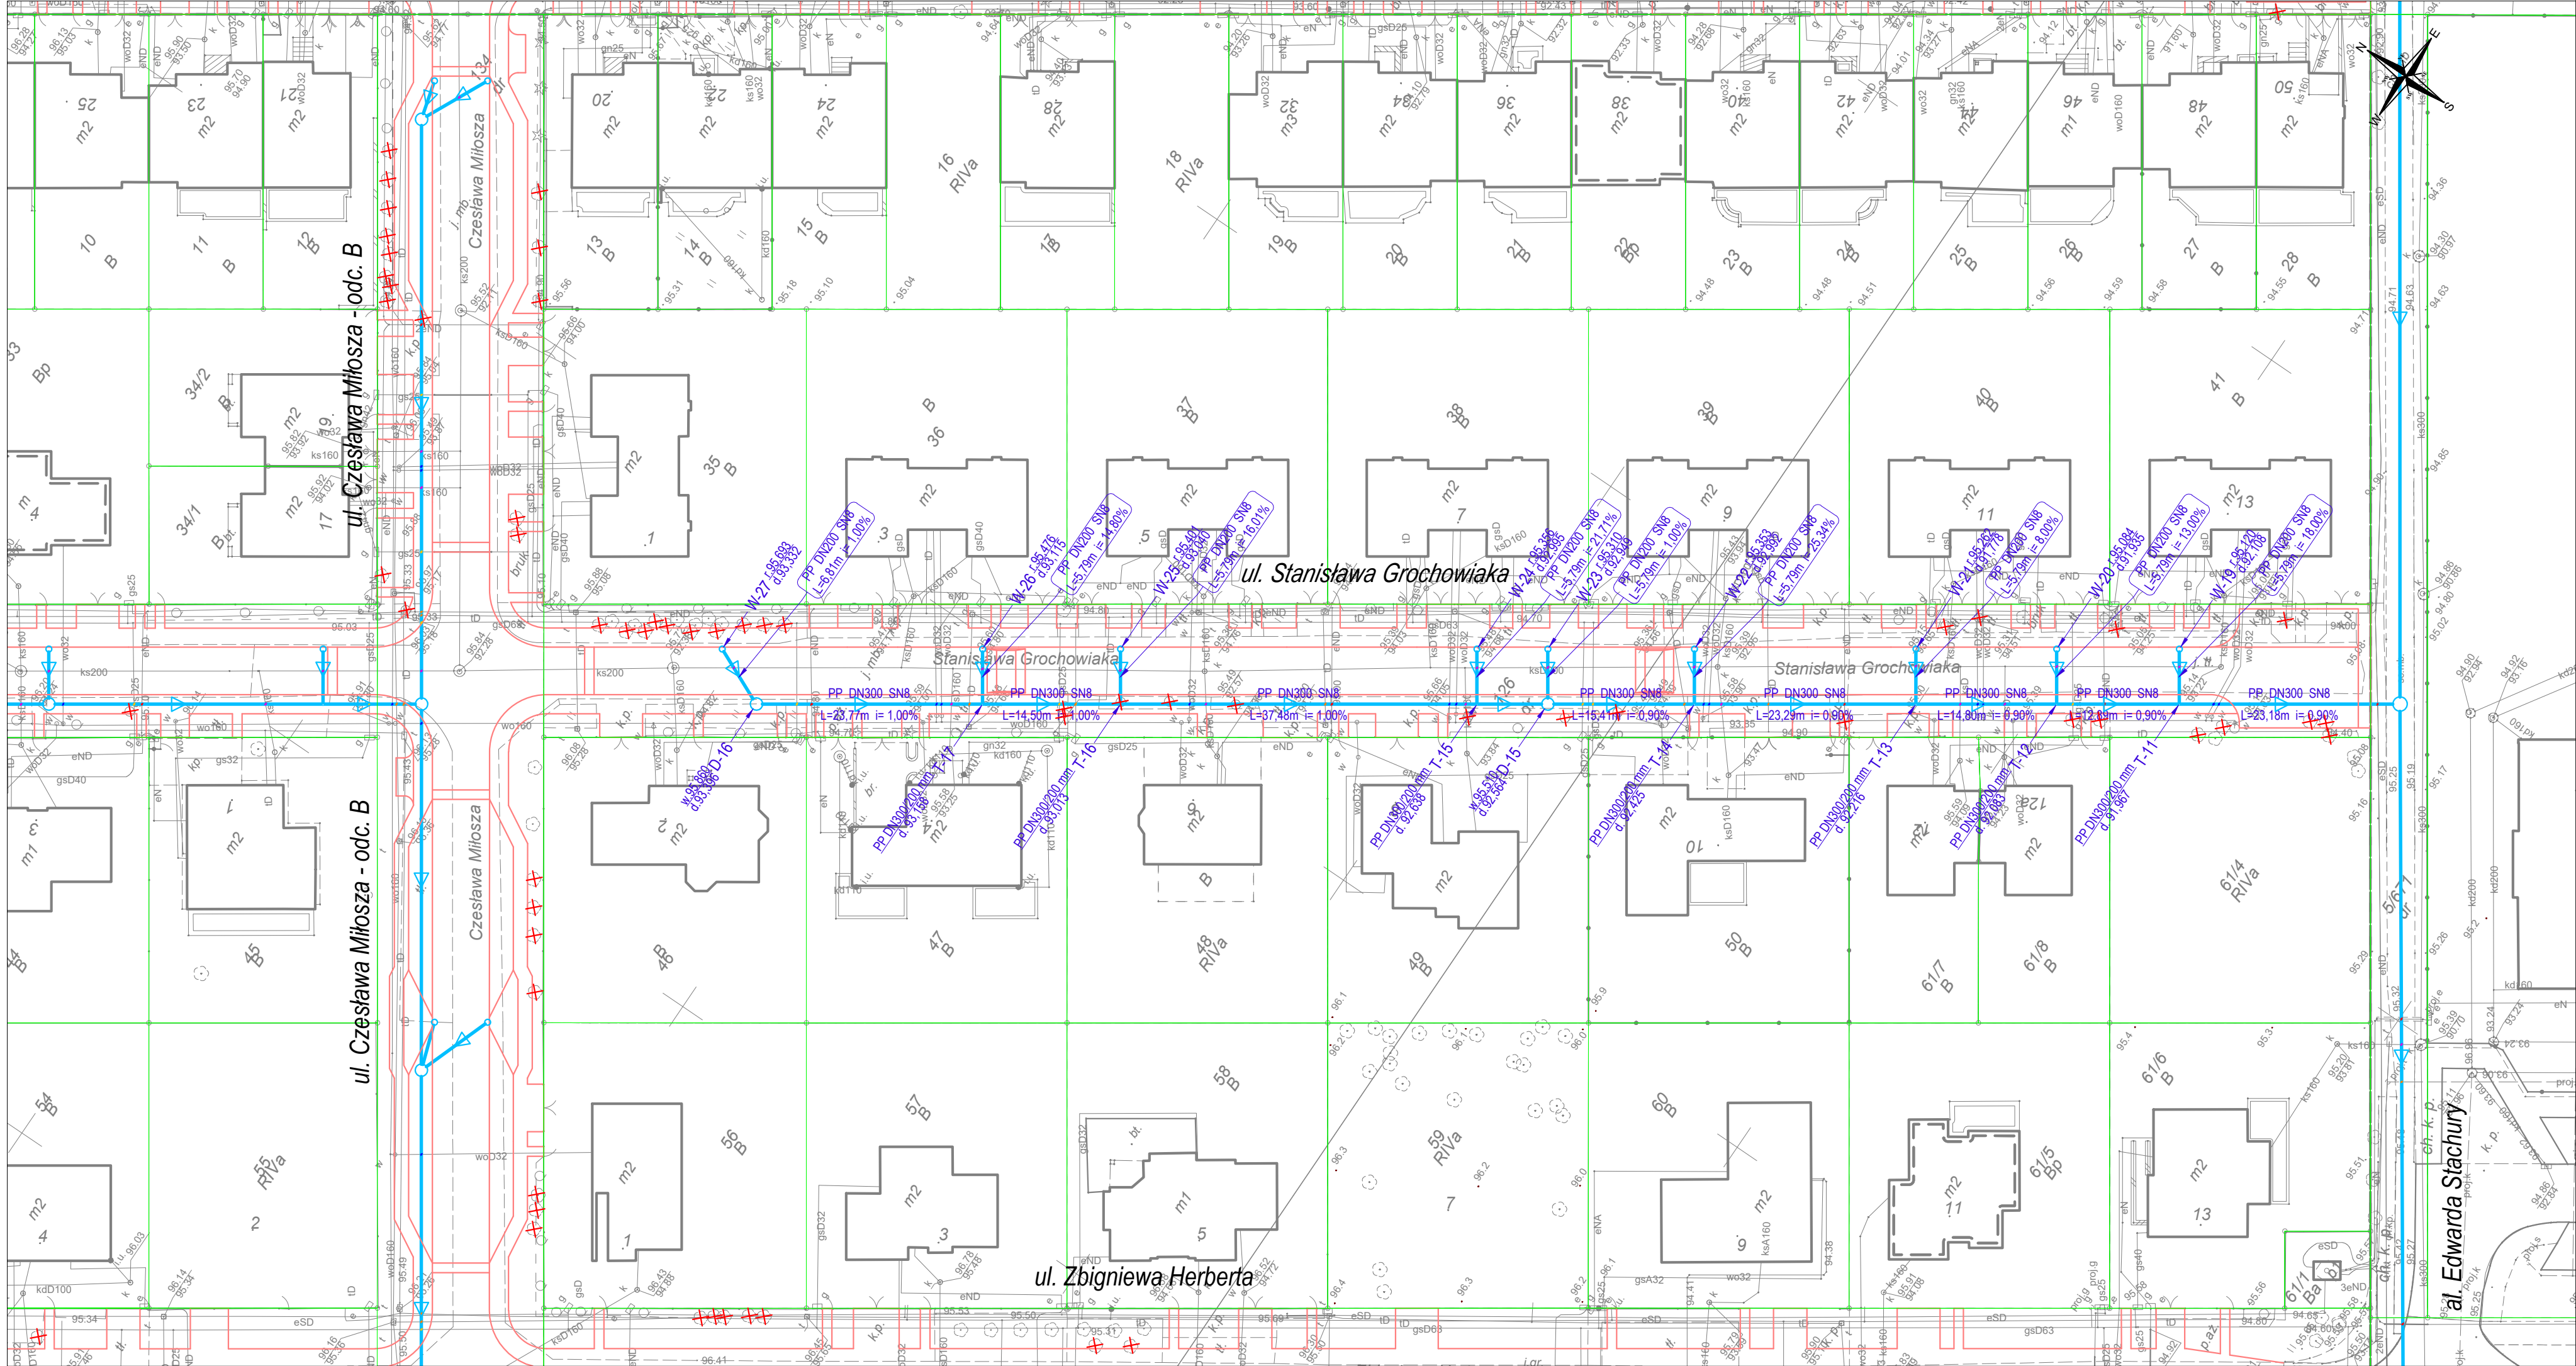


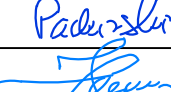

LEGENDA

- PROJEKTOWANY UKŁAD DROGOWY
- PROJEKTOWANA KANALIZACJA DESZCZOWA
- ISTNIEJĄCA KANALIZACJA DESZCZOWA
- ISTNIEJĄCE DRZEWIA LIŚCIASTE DO USUNIĘCIA (według projektu zieleni)
- ISTNIEJĄCE DRZEWIA IGLASTE DO USUNIĘCIA (według projektu zieleni)
- ISTNIEJĄCE KRZEWY DO USUNIĘCIA (według projektu zieleni)
- PROJEKTOWANA RURA OSŁONOWA
- SUGEROWANA LOKALIZACJA KOMÓR PRZEWIERTOWYCH
- GRANICE DZIAŁEK

 os. Bolesława Śmiałego 30/75, 60-682 Poznań, tel: (61) 622 95 18, fax: (61) 622 95 19 www.prosystem-poznan.pl e-mail : biuro@prosystem-poznan.pl			
Investor / Inwestor		Miasto Poznań pl. Kolegiacki 17, 61-841 Poznań	
Branch / Branża	SANITARNA	Project Phase / Stadium dokumentacji	PROJEKT WYKONAWCZY
Investment / address Nazwa inwestycji / adres Budowa ul. Stanisława Grochowiaka			
Theme Temat PROJEKT KANALIZACJI DESZCZOWEJ			
Collaboration / Zespół projektowy :		Number of qualification Numer uprawnień	Signature / Podpis
Main designer Projektant			
Main designer Projektant	mgr inż. Katarzyna Pszczółkowska	WKP/0089/POOS/03 w specjalności instalacyjnej w zakresie sieci, instalacji i urządzeń: wodociągowych i kanalizacyjnych cieplnych, wodociągowych i gazowych.	
Assistant designer Opracował	mgr inż. Piotr Kluczyński	518/87/Pw	
Verification Sprawdził	mgr inż. Grzegorz Padurski	WKP/0138/POOS/04 w specjalności instalacyjnej w zakresie sieci, instalacji i urządzeń: cieplnych, wentylacyjnych, gazowych, wodociągowych i kanalizacyjnych	
Director Dyrektor	mgr inż. Julian Kaluba	68/87/Pw	
Drawing content Treść rysunku PLAN SYTUACYJNY			
Project number Numer projektu	69/2018	Date Data	01.2026
Scale Skala	1: 500		Number draught Numer rysunku
Version / Wersja "B"			
Attention ! All rights reserved. / Wszelkie prawa zastrzeżone ! Powielanie lub wykorzystywanie niezgodnie z przeznaczeniem i bez zgody B.P. i R.I. PROSYSTEM zabronione !			