


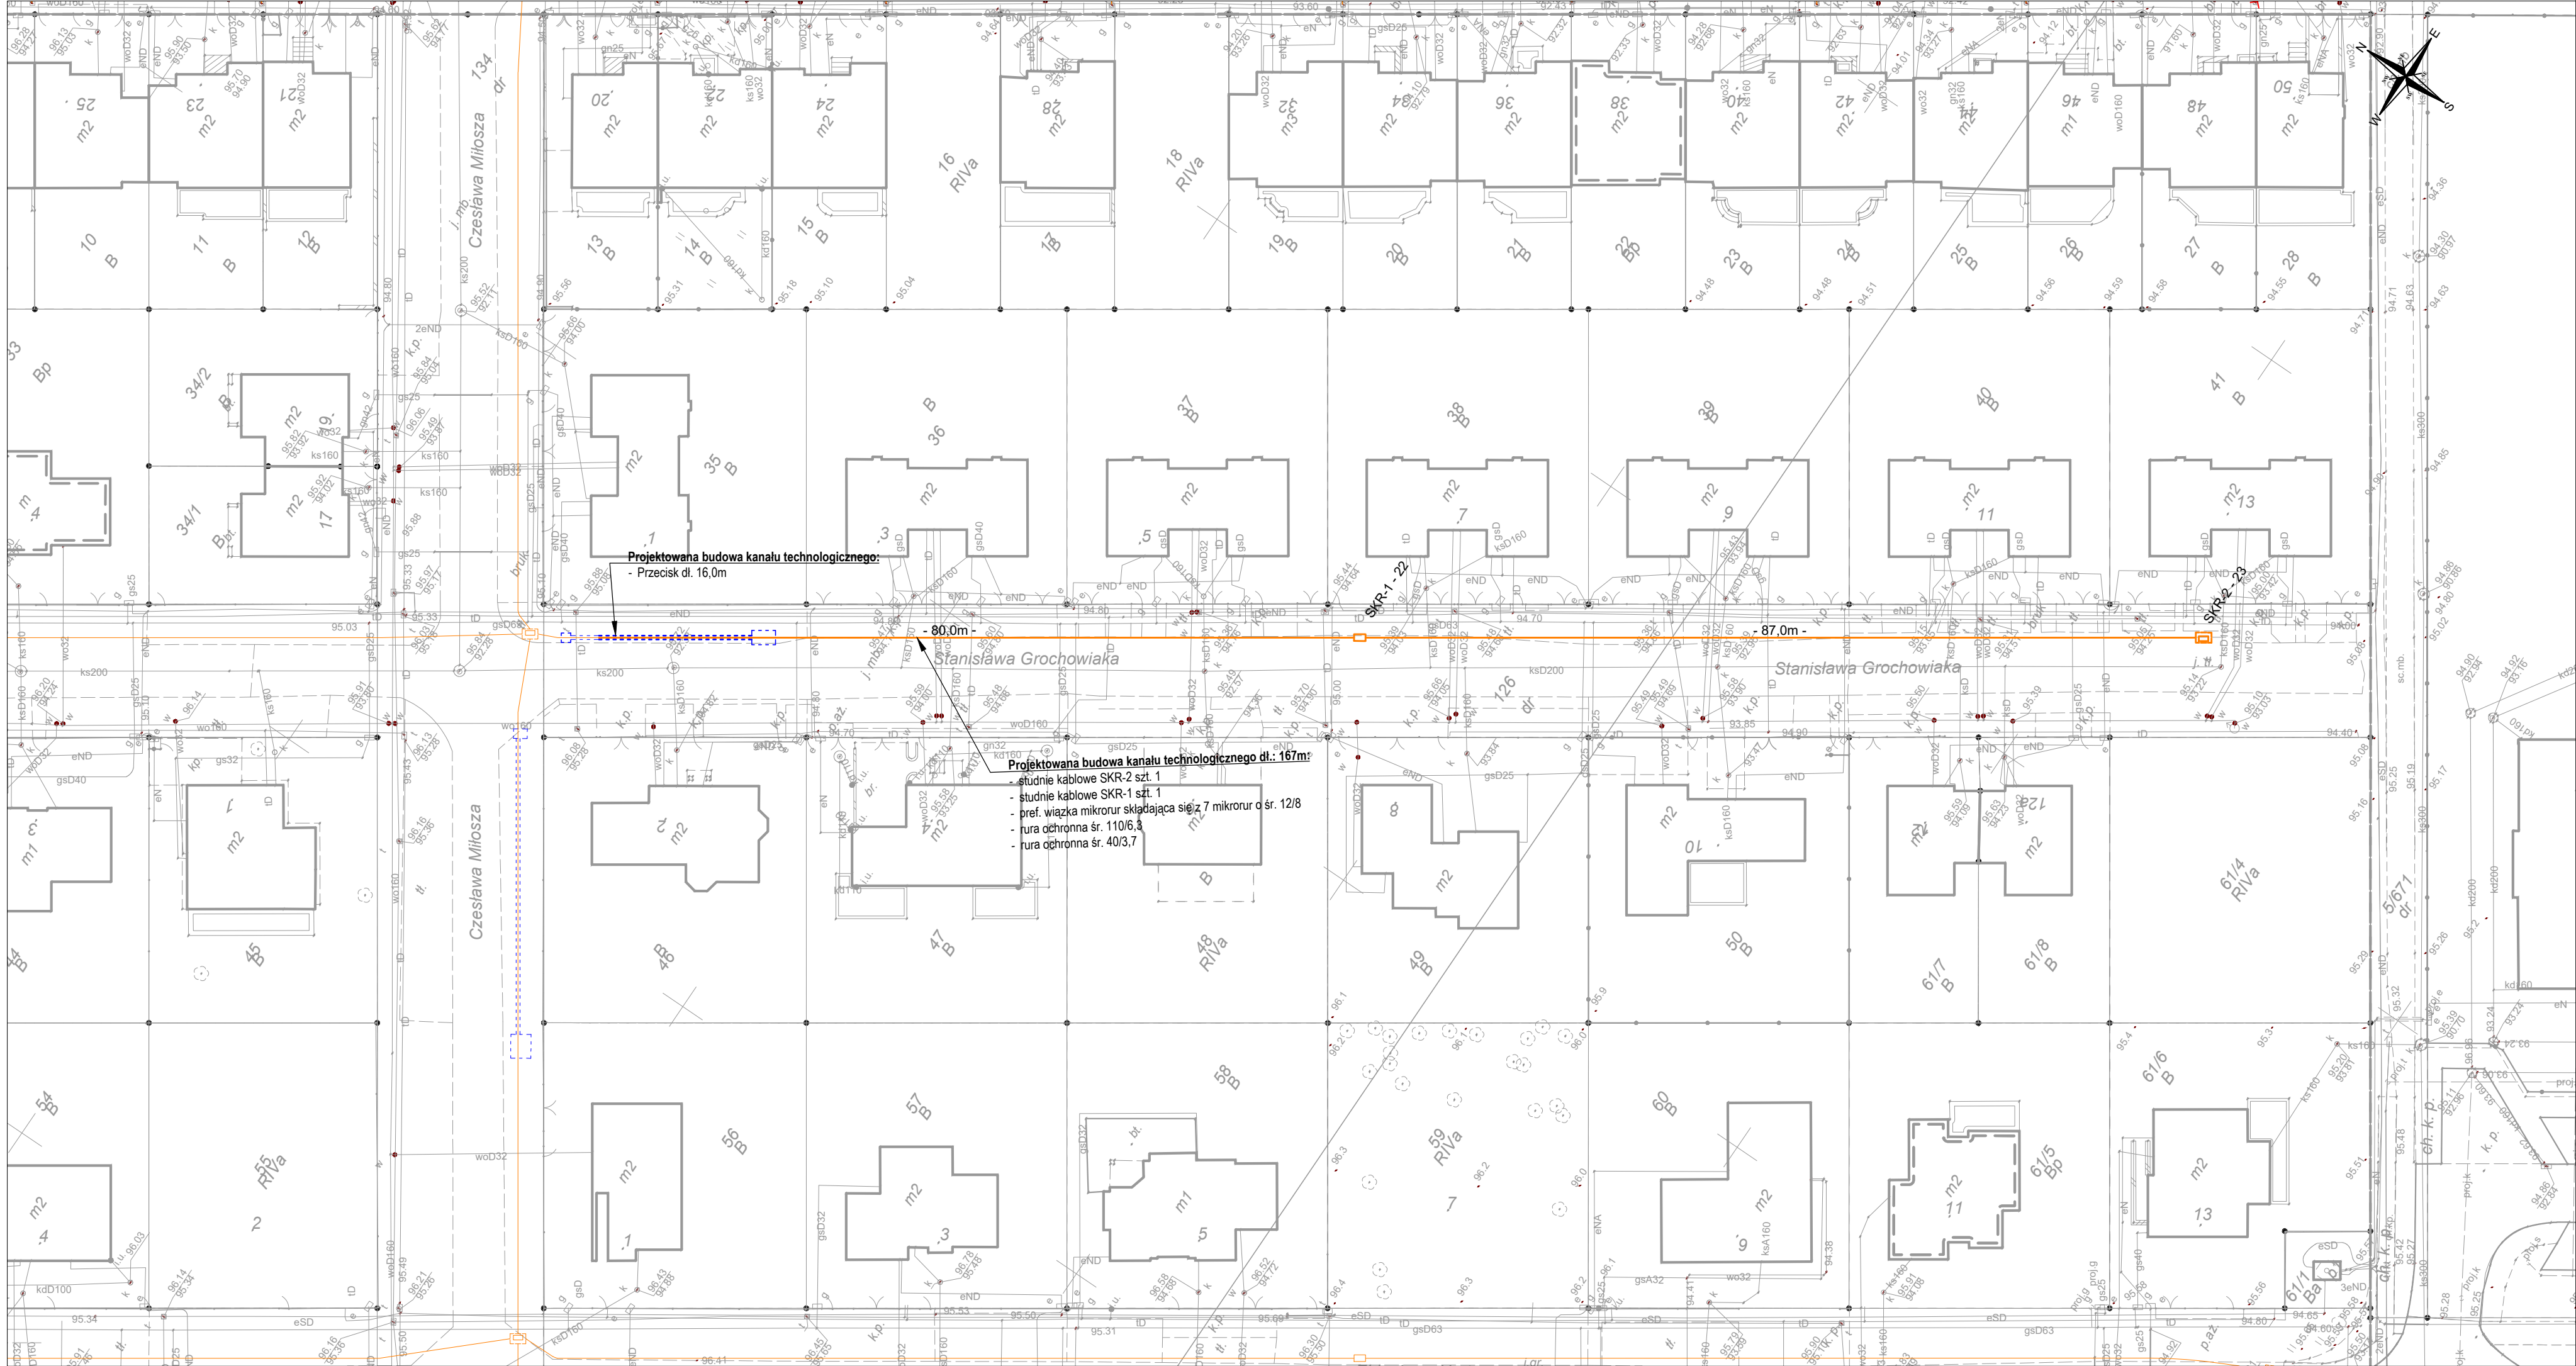


LEGENDA

- Projektowane krawężniki
- Projektowane obrzeża chodnikowe
- Projektowany kanał technologiczny



os. Bolesława Śmiałego 30/75, 60-682 Poznań,
tel: (61) 622 95 18, fax: (61) 622 95 19
www.prosystem-poznan.pl
e-mail : biuro@prosystem-poznan.pl

Biuro Projektów i Realizacji Inwestycji

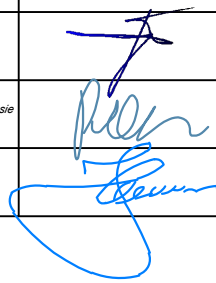Investor / Inwestor				Miasto Poznań pl. Kolegiacki 17, 61-841 Poznań			
Branch / Branża				Project Phase / Stadium dokumentacji			
TELEKOMUNIKACYJNA				PROJEKT WYKONAWCZY			
Investment / address Nazwa inwestycji / adres				Budowa ul. Stanisława Grochowiaka			
Theme Temat				Budowa kanału technologicznego			
Collaboration / Zespół projektowy :				Number of qualification Numer uprawnień		Signature / Podpis	
Main designer Projektant		inż. Jan Waliszewski		instalacyjno-inżynieryjna Upr. Nr: 183/83/Pw ZAP/0219/POOE/11			
Verification Sprawdził		mgr inż. Piotr Piskorek		do projektowania w szczególności instalacyjnej w zakresie sieci, instalacji i urządzeń elektrycznych i elektroenergetycznych			
Director Dyrektor		mgr inż. Julian Kaluba		68/87/Pw			
Drawing content Treść rysunku				PLAN SYTUACYJNY			
Project number Numer projektu		Date Data		Scale Skala		Number draught Numer rysunku	
69/2018		01.2021		1: 500		1	
Version / Wersja				"A"			
Attention ! All rights reserved. / Wszelkie prawa zastrzeżone ! Powielanie lub wykorzystywanie niezgodnie z przeznaczeniem i bez zgody B.P. i R.I. PROSYSTEM zabronione							